



Planimetria generale - scala 1:200

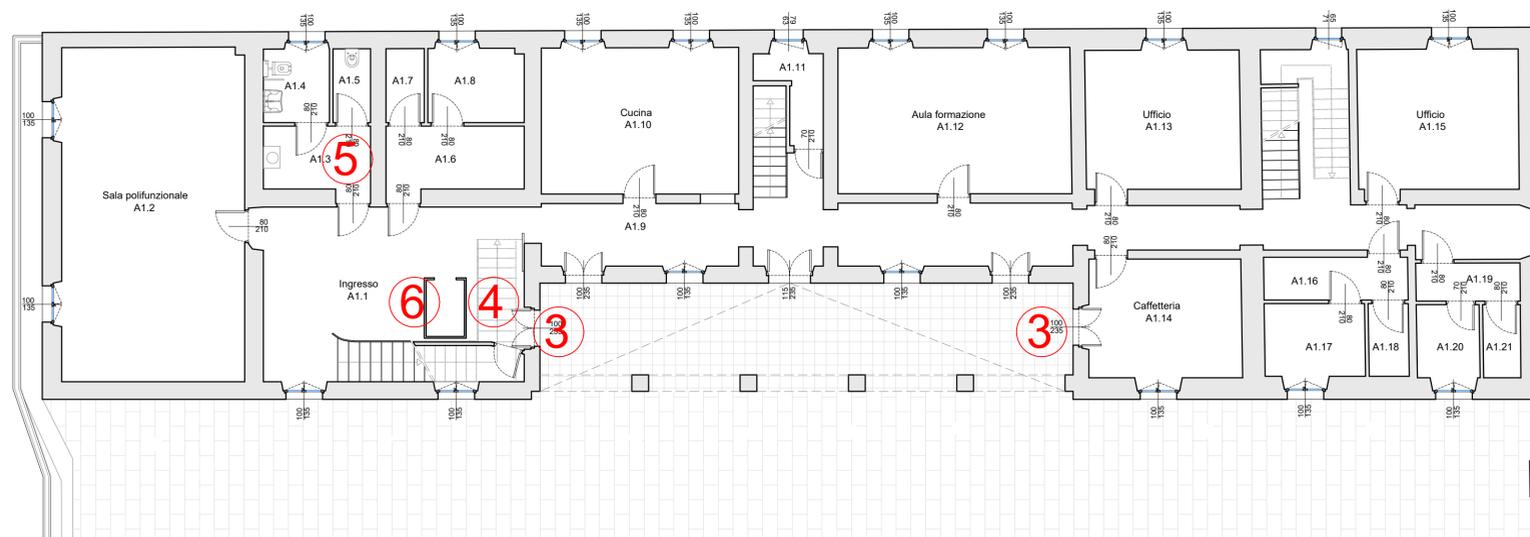

Pianta piano terra - scala 1:100

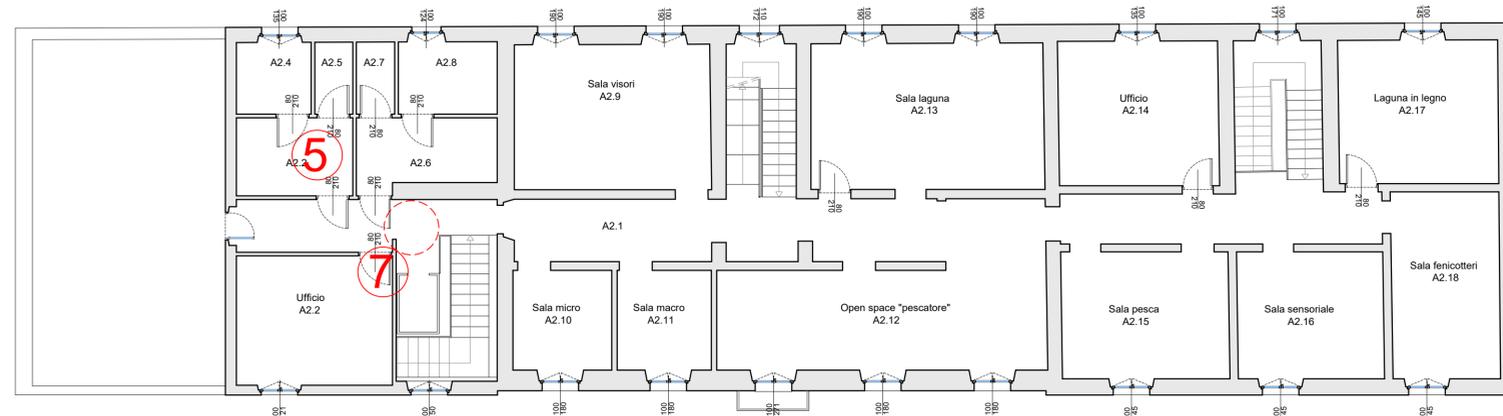

Pianta piano primo - scala 1:100

CRITICITÀ RILEVATE

1. Parcheggio non ubicato in aderenza ai percorsi o nelle vicinanze dell'edificio
2. Assenza di pavimentazione tattile con differenziazione cromatica esterna
3. Assenza di accessi a livello per portati di handicap su carrozzina
4. Assenza di cartellonistica per ipovedenti
5. Assenza di un bagno per piano adeguato ai portatori di handicap
6. Assenza di impianto ascensore funzionante
7. Difficoltà di rotazione della carrozzina all'uscita dell'ascensore - P1



COMUNE DI CAPOTERRA
CITTÀ METROPOLITANA DI CAGLIARI



RIMOZIONE DELLE BARRIERE FISICHE E COGNITIVE IN MUSEI, BIBLIOTECHE E ARCHIVI PER CONSENTIRE UN PIÙ AMPIO ACCESSO E PARTECIPAZIONE ALLA CULTURA
Mulag - Museo della Laguna di Santa Gilla

ELABORATI GENERALI

A.8.3

PIANO ELIMINAZIONE BARRIERE ARCHITETTONICHE

scale varie

ALLEGATO 2 - RILIEVO CRITICITÀ

PROGETTISTA:

Arch. Alessandro Cocco

COMMITTENTE

Amministrazione Comunale di Capoterra

RESPONSABILE UNICO DEL PROCEDIMENTO
Ing. Francesco Picciau

PROGETTO ESECUTIVO

SETTEMBRE 2023

MINISTERO DELLA CULTURA
Piano Nazionale di Ripresa e Resilienza
Missione 1: Digitalizzazione, Innovazione, Competitività e Cultura
Componente 1: Infrastrutture, Digitalizzazione, Innovazione, Competitività e Cultura
Intervento 1.2: Investimenti 1.2.1: Riproduzione, Conservazione e Accesso ai Beni Culturali
Biblioteche e Archivi per Consentire un Più Ampio Accesso alla Cultura



Finanziato dall'Unione europea
NextGenerationEU



Arch. Alessandro Cocco
via Matteotti 11 09047 Selargius
tel. 345 7045392 arch.alessandrococco@gmail.com
P.E.C. arch.alessandrococco.pecc@architettagliori.it
P.IVA 03800960928

COD. FS. CAR. STC. PROG. ST.
CMLG E A 8 3 I