



Planimetria generale - scala 1:200

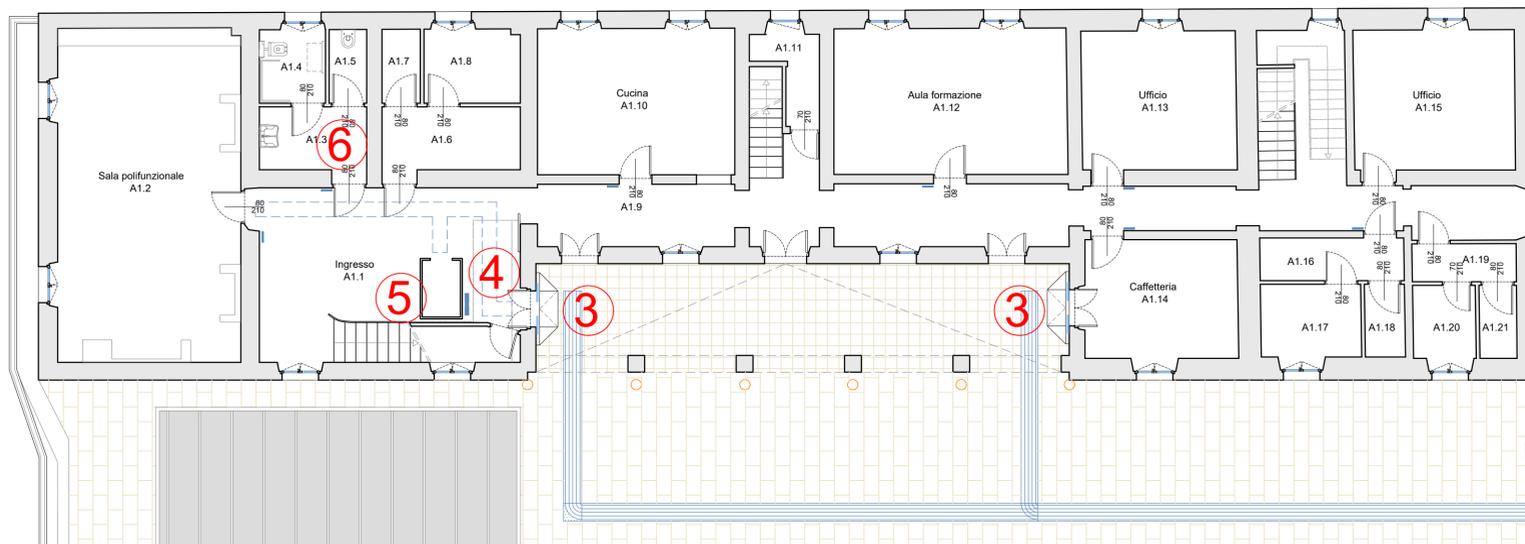

Pianta piano terra - scala 1:100

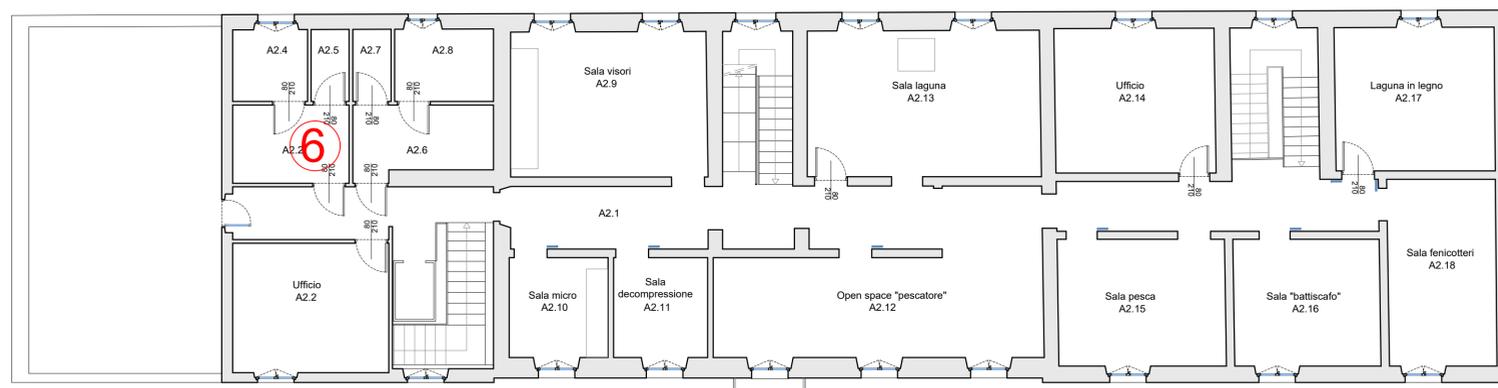


Pianta piano primo - scala 1:100

RIEPILOGO INTERVENTI

1. Potenziamento dei parcheggi per disabili e avvicinamento degli stessi all'ingresso del museo
2. Installazione pavimentazione di tipo *loges* per ipovedenti
3. Adeguamento e rimozione del dislivello attualmente presente all'accesso
4. Installazione di cartellonistica per ipovedenti, nonché di percorso *loges* interno dall'ingresso, fino al primo bagno disabili e all'accoglienza
5. Manutenzione ascensore
6. Rimodulazione di un servizio igienico per piano

MODIFICA SU SANITARI - AMBIENTI A1.3 / A1.4

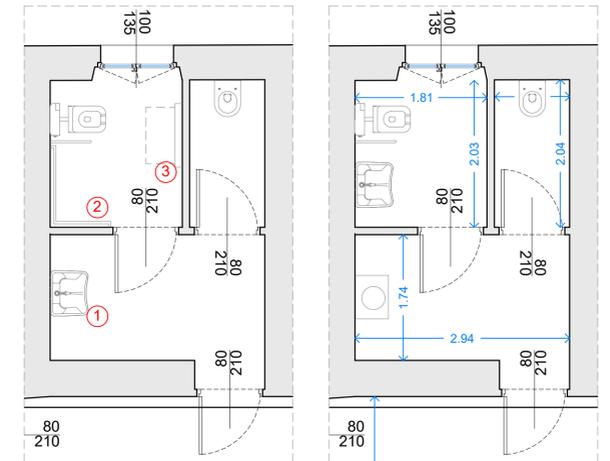

Progetto - scala 1:50

Stato di fatto - scala 1:50

LEGENDA SEGNALETICA INTERNA

- Percorso tattile *loges* per interni
- Mappa tattile 60x60cm su leggìo
- Targa tattile 30x20cm

INTERVENTO SU SANITARIO

- 1 Spostamento lavabo per disabili nell'ambiente A1.3 e contestuale rimozione del lavabo esistente
- 2 Installazione di maniglie per disabili
- 3 Installazione fasciatoio in polietilene portata 30kg



COMUNE DI CAPOTERRA
CITTÀ METROPOLITANA DI CAGLIARI

PROGETTO ESECUTIVO
SETTEMBRE 2023



REMOZIONE DELLE BARRIERE FISICHE E COGNITIVE IN MUSEI, BIBLIOTECHE E ARCHIVI PER CONSENTIRE UN PIÙ AMPIO ACCESSO E PARTECIPAZIONE ALLA CULTURA
Mulag - Museo della Laguna di Santa Gilla

ELABORATI GENERALI

PIANO ELIMINAZIONE BARRIERE ARCHITETTONICHE

ALLEGATO 3 - INTERVENTI PROPOSTI

A.8.4

scale varie

PROGETTISTA:
Arch. Alessandro Cocco

COMMITTENTE
Amministrazione Comunale di Capoterra

RESPONSABILE UNICO DEL PROCEDIMENTO
Ing. Francesco Picciau



MINISTERO DELLA CULTURA
PIANO NAZIONALE DI AREE E RESILIENZA CULTURALE
MISSIONE 1: DIGITALIZZAZIONE, INNOVAZIONE, COMPETITIVITÀ E CULTURA. Componente 3: GENERAZIONE - Investimento 3.2: PROMOZIONE BIBLIOTECHE E ARCHIVI PER CONSENTIRE UN PIÙ AMPIO ACCESSO ALLA CULTURA



Finanziato dall'Unione europea
NextGenerationsEU



Arch. Alessandro Cocco
via Matteotti 11 09047 Selargius
tel. 345 7045392 arch.alessandrococco@gmail.com
P.E.C. arch.alessandrococco.pecc@architettilicagliari.it
P.IVA 03800960928

COD.	FS	CAR	STC	PROG.	ST
CMLG	E	A	8	4	1