
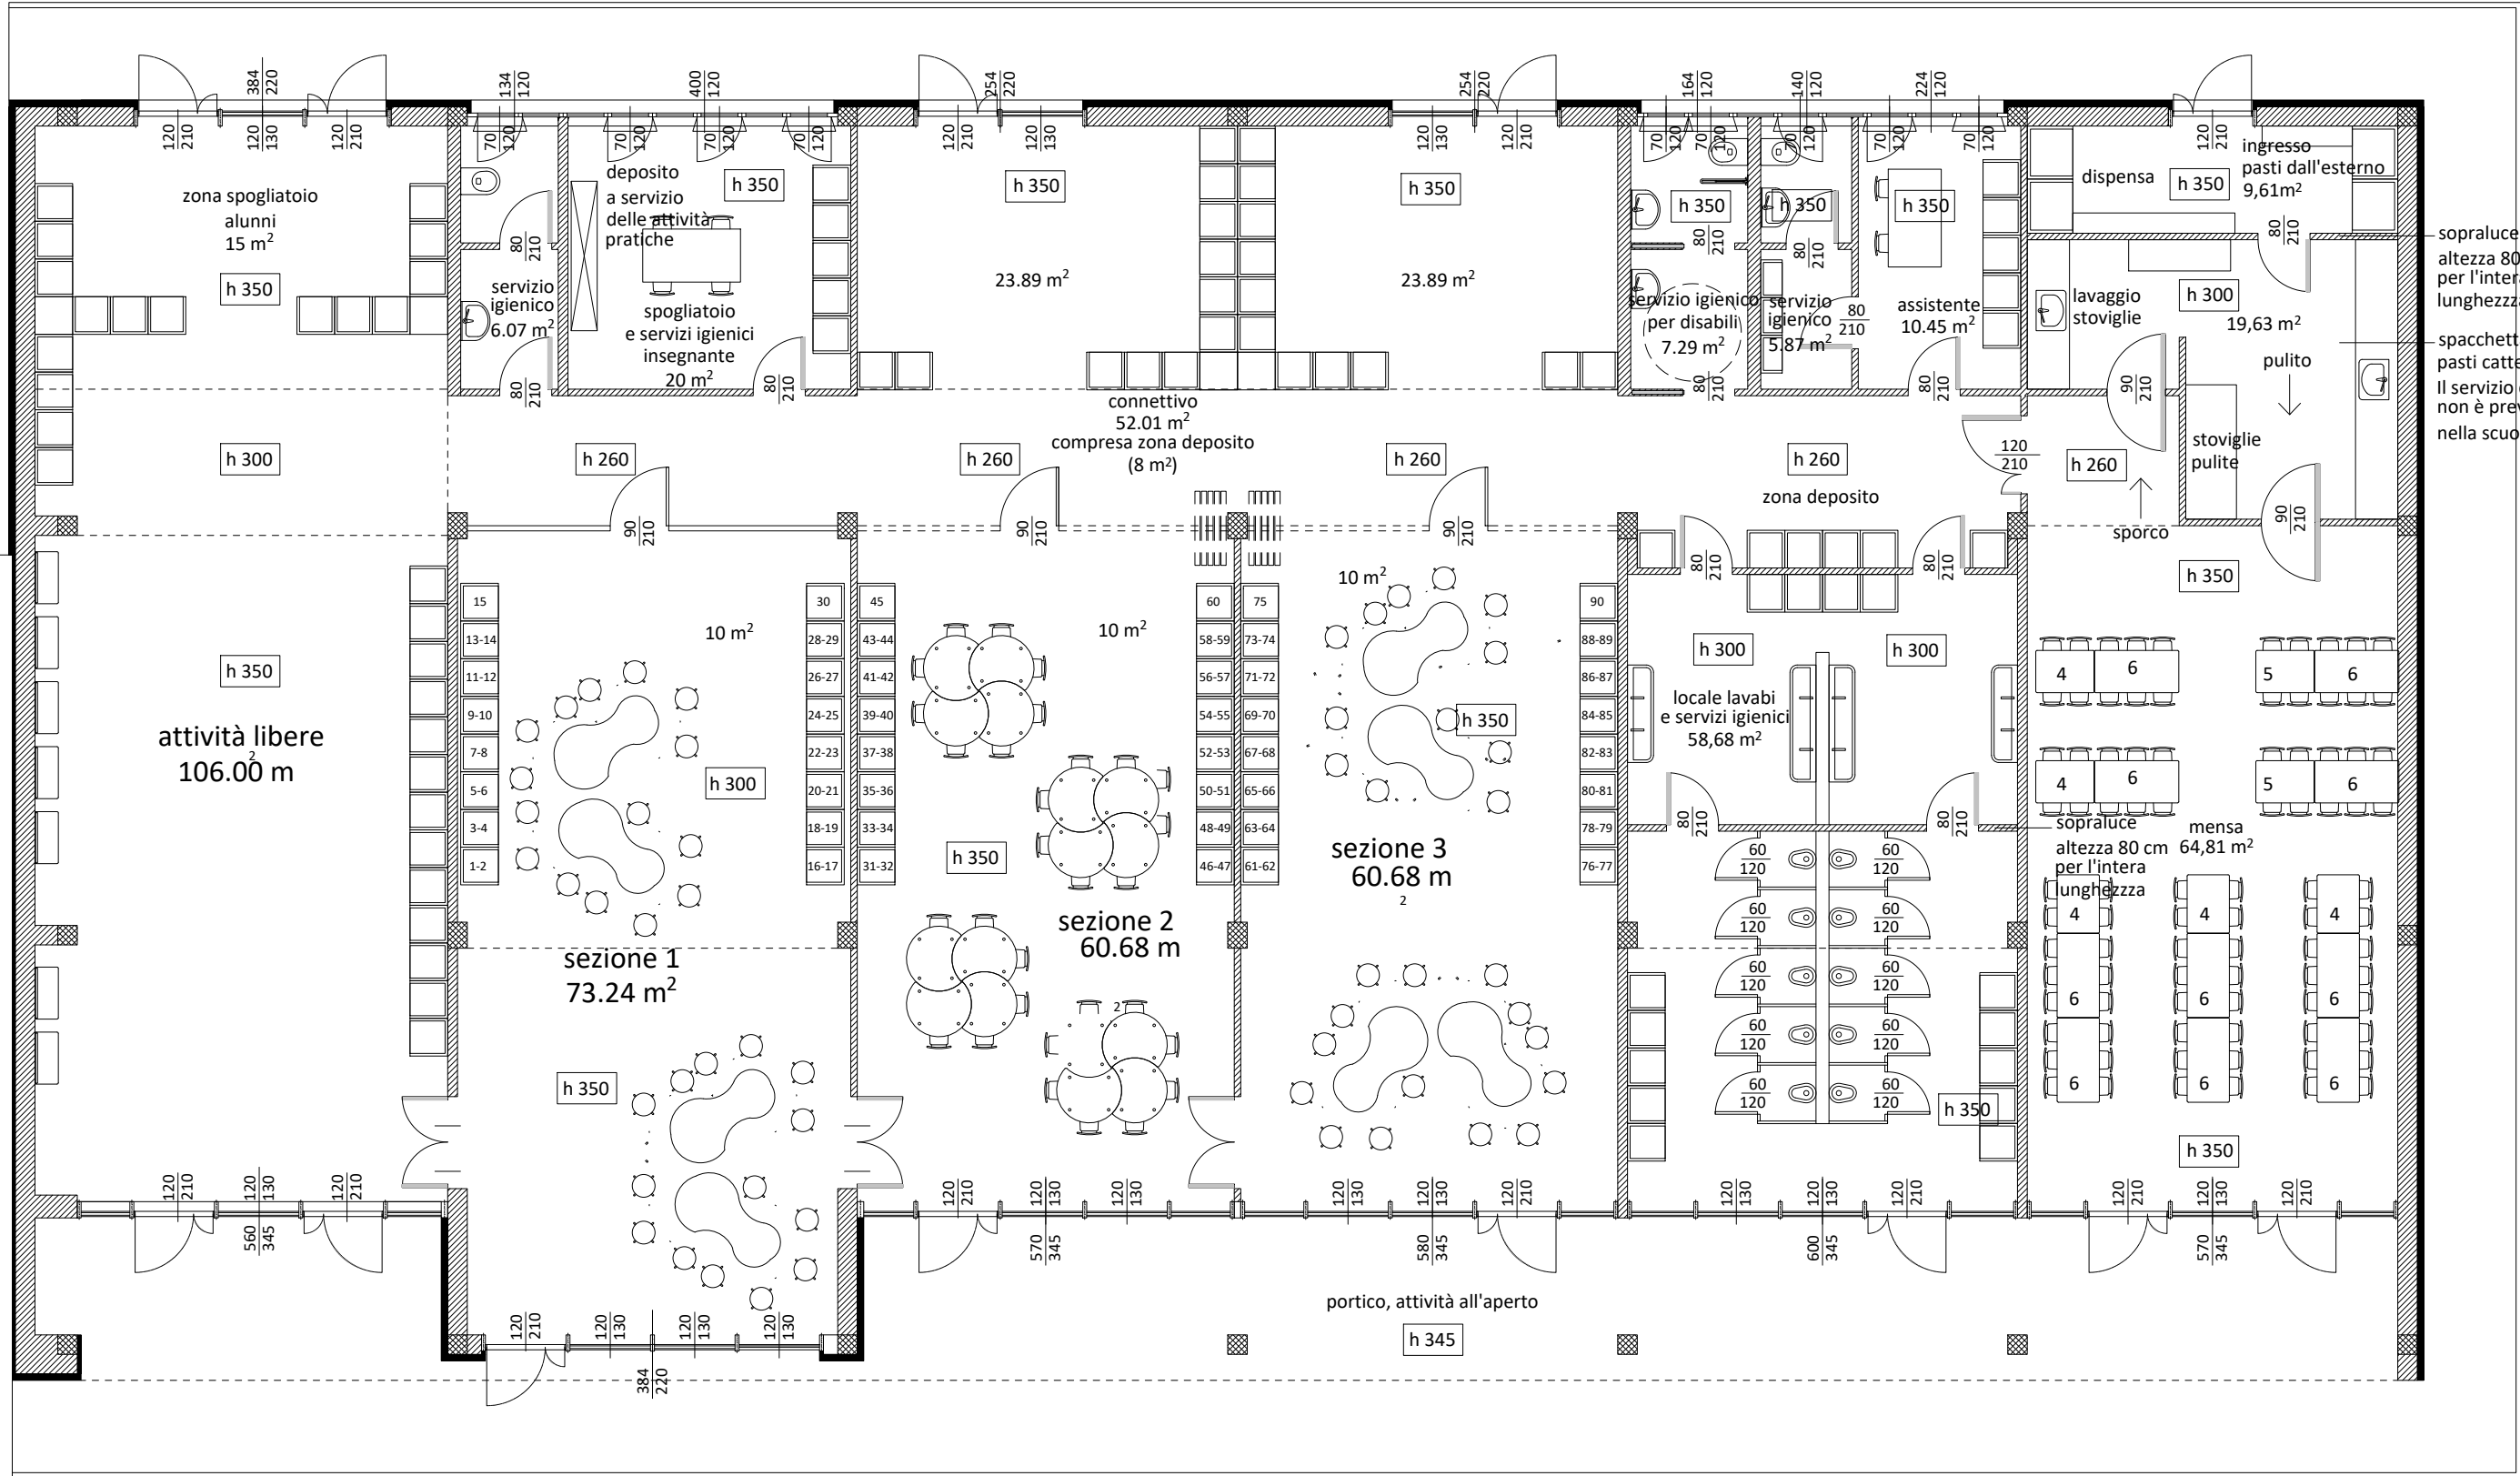


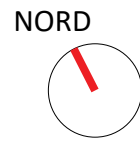

PIANTA ARREDATA- scala 1:100

COESIONE
ITALIA 2014-2020
SCUOLA E
COMPETENZE

Cofinanziato
dall'Unione europea

Ministero dell'Istruzione
e del Merito

COMUNE DI CAPOTERRA

Città Metropolitana di Cagliari

PROGRAMMA NAZIONALE “SCUOLA E COMPETENZE” 2021-2027 – FESR

Priorità 4 – Azione RSO4.2.A5.A – “Ambienti innovativi destinati ai servizi per l’infanzia”

Progetto per la fornitura e posa in opera di arredi e attrezzature didattiche
innovative per la fascia d'età 0-6 anni

CUP: G94D25004170007

Nuove scuole realizzate con finanziamento PNRR M4C1I1.1:

Scuola dell'infanzia in località Frutti d'Oro

Scuola dell'infanzia in via Serpentara, Residenza del Sole

Asilo nido in via Serpentara, Residenza del Sole

Asilo nido in via Fausto Piano

Elaborato:
Pianta arredata.
I.01 - Scuola dell'infanzia di via Albatros

Responsabile del Settore n. 1 - Lavori Pubblici
Ing. Enrico Concas

Responsabile Unico del Progetto
Ing. Alessandra Pilloni

Tav.
01

Data : Settembre 2026

ALESSANDRA
PILLONI
29.09.2026
11:33:58
GMT+02:00