


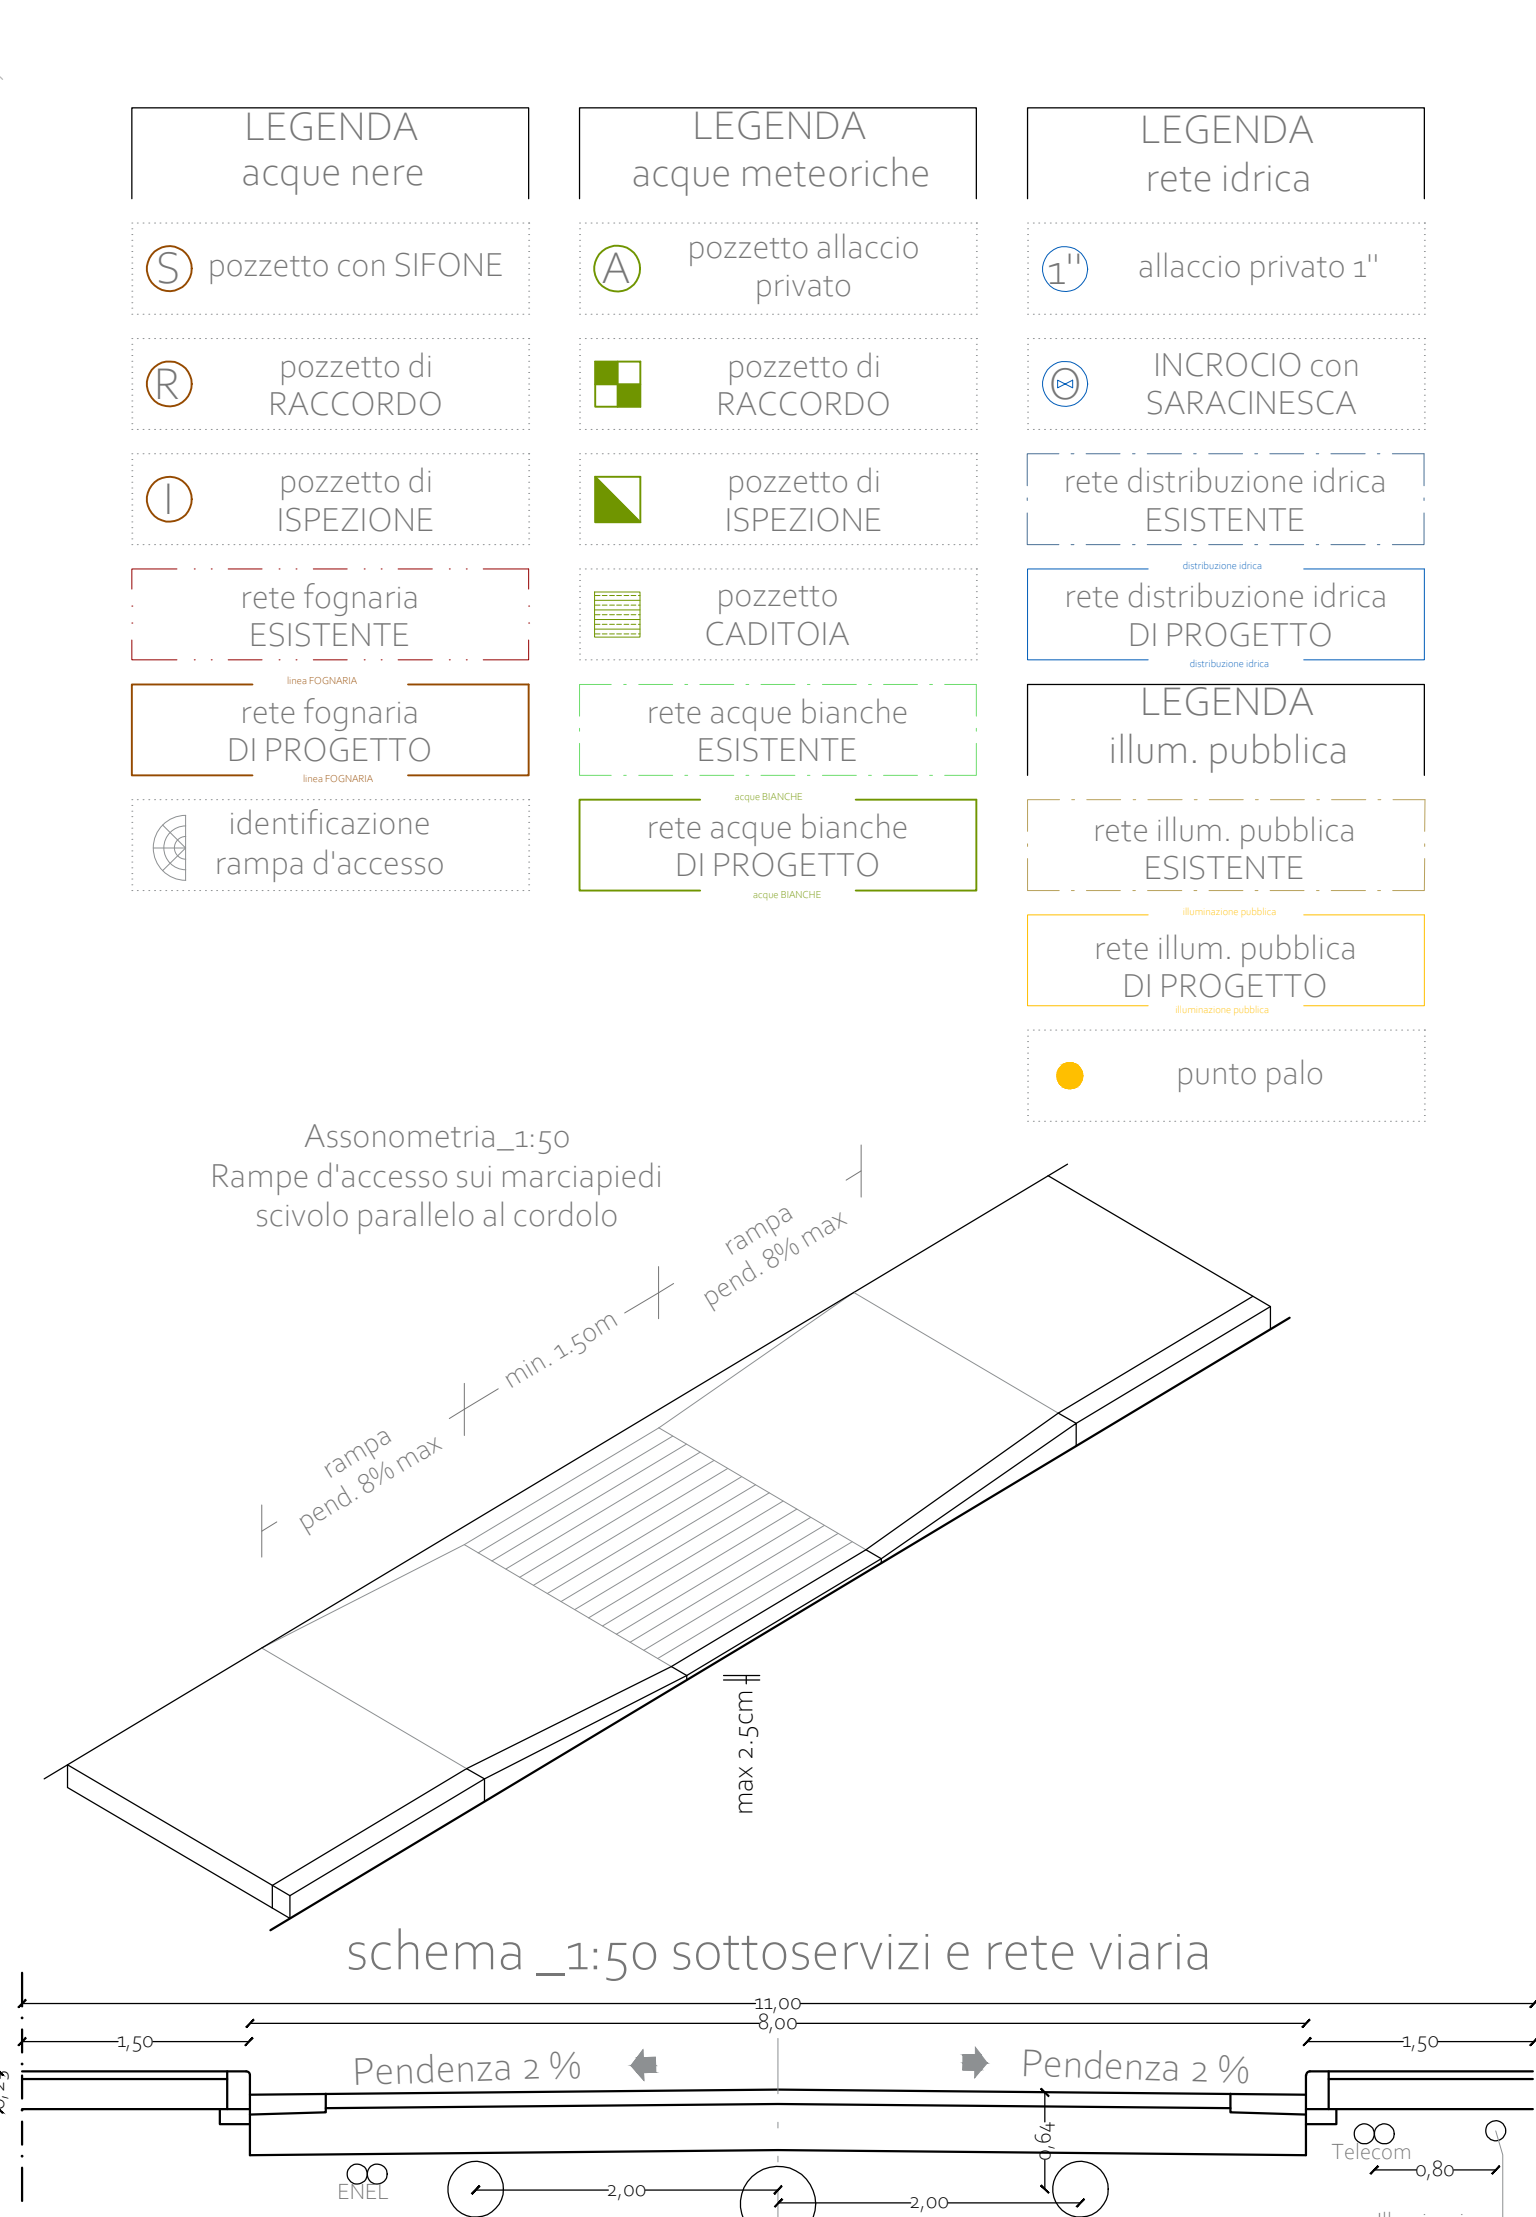

architetto
MATTEO CABRAS
tel. +39 095771666
mail: architetto@matteocabras.it
pec: architetto@matteocabras.it

COMUNE DI CAPOTERRA
Loc. "Su Carroppu"
Via Lamarmora, Via E. Loi

OGGETTO
RICHIESTA DI AUTORIZZAZIONE A LOTTIZZARE
PIANO DI LOTTIZZAZIONE "SU CARROPPU"
ai sensi dell'art. 41, R.E., P.U.C.

COMMITTENTE
I lottizzanti tutti

STRALCIO FUNZIONALE 1
STRALCIO FUNZIONALE 2
STRALCIO FUNZIONALE 3
Rete di distribuzione idrica
Rete di smaltimento acque nere
Rete di smaltimento acque meteoriche
Rete illuminazione pubblica
RETE VIARIA, SEZIONI STRADALI, SCHEMI
ai sensi del d.P.R. n.503/1996

IL PROFESSIONISTA
dott. arch. Matteo Cabras

TAVOLA
4

DATA
16/04/2026

