


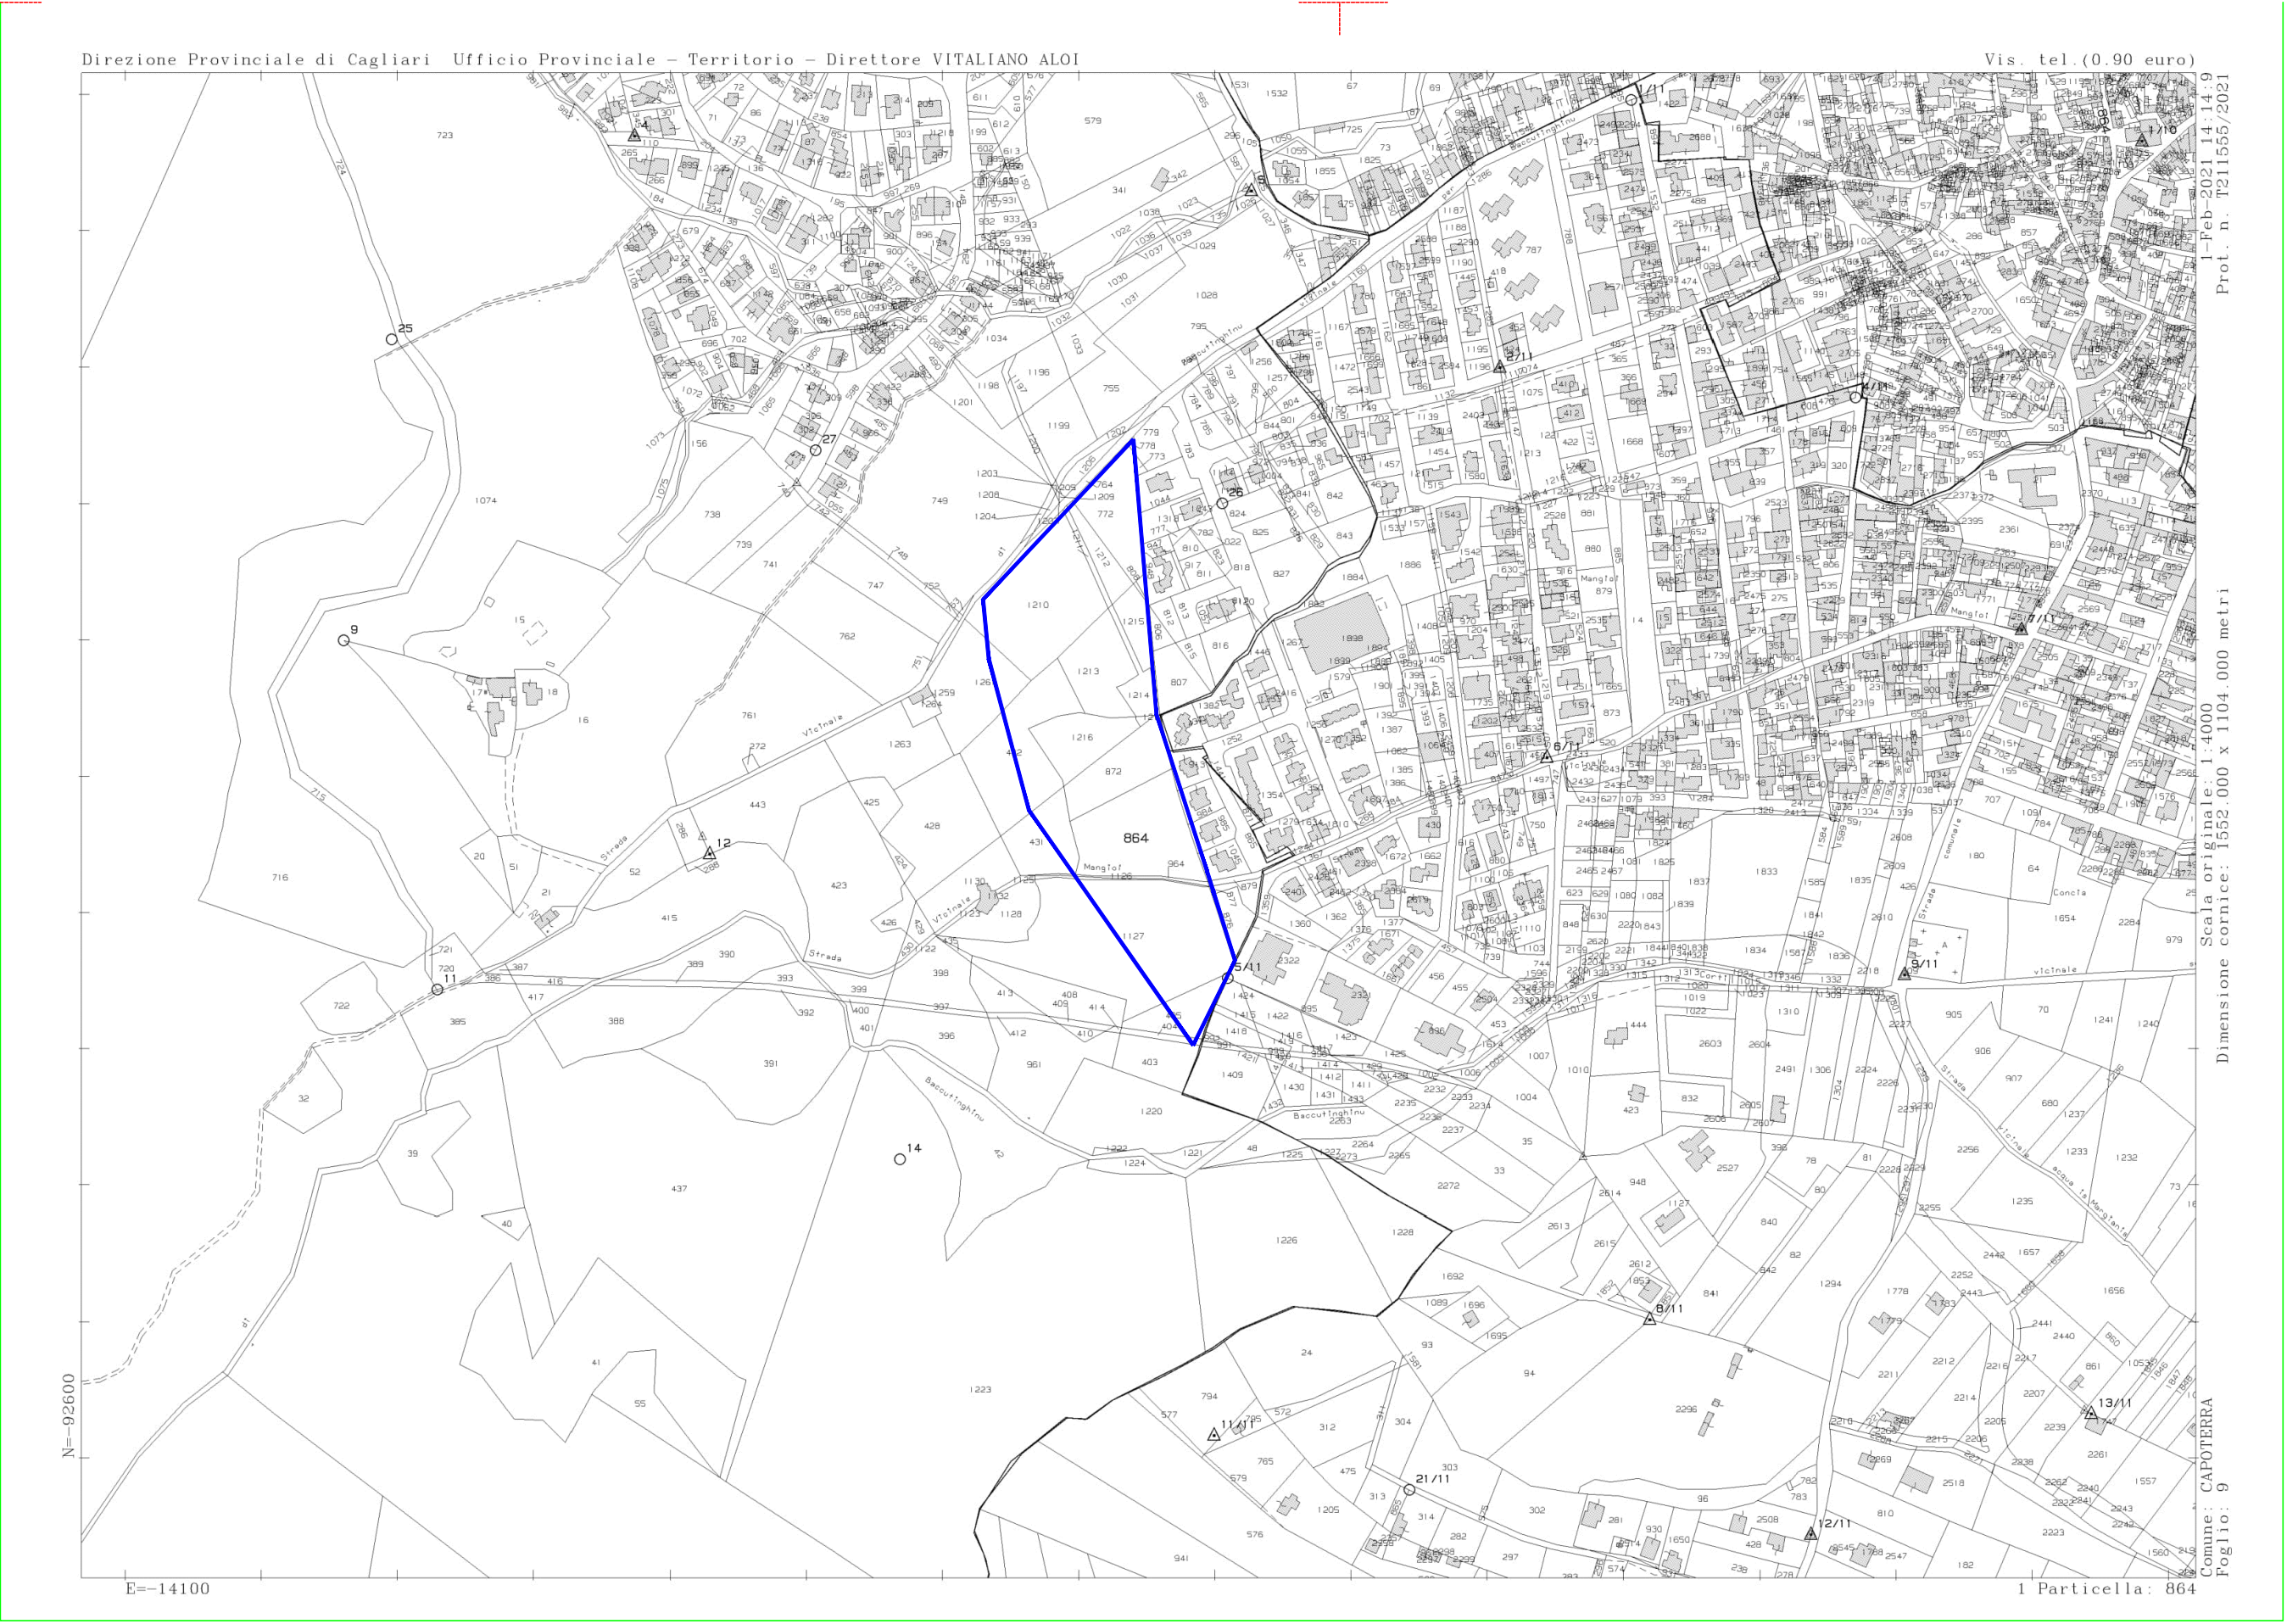

PLANIMETRIA CATASTALE
N.C.T. FOGLIO 9

PARCO DI BACCU TINGHINU

COMUNE di

CAPOTERRA

PIANO DI LOTTIZZAZIONE
"PARCO DI BACCU TINGHINU"

ESPANSIONE RESIDENZIALE
ZONA C3-4.1

PROGETTO DEFINITIVO

PROGETTO DI FRAZIONAMENTO
ESTRATTO CATASTALE
ELENCO MAPPALI E SUPERFICI

SCALA GRAFICA: varie

Località

BACCU TINGHINU

A&T

STUDIO ARCHITETTURA E TECNICA

VIA DIAZ N. 102 – CAPOTERRA Tel. 3381962375

VIA MANNO N. 94 – SELARGIUS fariguesfao@libero.it

Progettisti

Dott. Ing. Efisio Farigu

Dott. Arch. Gianmarco Baire

Committenti

BAIRE Adelina–BAIRE Gianluca–BAIRE Mario–BAIRE Matteo

BAIRE Vittorina–CABONI Albina–LAI Giancarlo–LAI Luciano

PINNA Regina–FARIGU Efisio–SEGURO Paola

TAVOLA N.

3

DATA

MARZO 2022

AGGIORN.

SETTEMBRE 2025

TABELLA MAPPALI-C3.xlsx		
TABELLA MAPPALI E SUPERFICI NCT FG 9		
Mappali	Sup. Catastale mq	Sup. catastale Zona C3
403	1625	27
405	1575	978
1127	12448	7174
1126	132	107
964	181	148
864	5845	5845
431	2380	966
872	2790	2790
432	5380	3116
1216	2393	2393
1212	940	940
1213	2810	2810
1261	3876	841
1215	992	992
778	27	27
1210	6758	6437
808	86	82
772	2979	2869
404	240	58
		38600

