


- Reti acque nere in progetto
- Reti acque nere comunali
- Reti acque bianche in progetto
- Reti acque bianche comunali

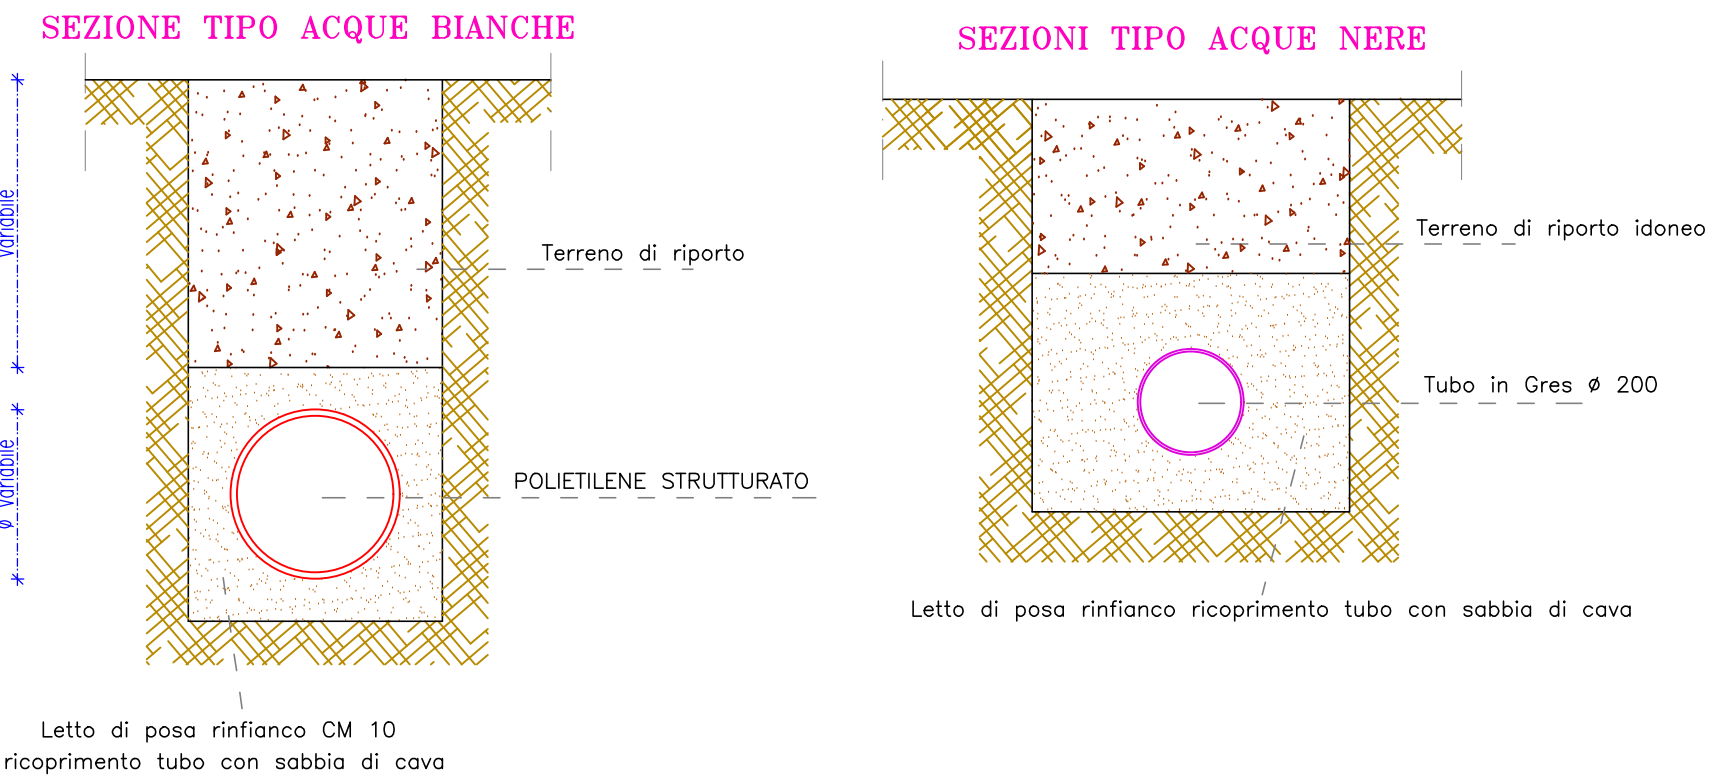

PARCO DI BACCU TINGHINU



COMUNE di		CAPOTERRA	
PIANO DI LOTTIZZAZIONE "PARCO DI BACCU TINGHINU"		A&T STUDIO ARCHITETTURA E TECNICA VIA DUC N. 102 - CAPOTERRA Tel. 091962373 VIA MARCO N. 94 - SELARGIUS fariguetto@stare.it	
ESPANSIONE RESIDENZIALE ZONA C3-4.1		Progettisti Dott. Ing. Efisio Farigu	
PROGETTO DEFINITIVO		Dott. Arch. Gianmarco Baire	
RETE ACQUE METEORICHE RETE ACQUE NERE		Committenti BAIRE Adelina-BAIRE Gianluca-BAIRE Mario-BAIRE Matteo BAIRE Vittorino-CABONI Albino-LAI Giancarlo-LAI Luciano PINNA Regina-FARIGU Efisio-SEGURO Paolo	
SCALA GRAFICA: 1:500	TAVOLA N.	7	DATA MARZO 2022
Località BACCU TINGHINU			AGGIORN. SETTEMBRE 2025