

ADA DI FUTURA REALIZZAZIONE
REVISIONE PUC TAV. 10

SCUOLA CORTI PIXEDDA

VIA CAVOUR

Strada Lottizzazione 1

Strada Lottizzazione 1

Bacino raccolta
acque piovane


condotta interrata

Strada Lottizzazione 2

VIA CAGLIARI

PARCO DI BACCU TINGHINU

PARTICOLARE PALO - ARMATURA
Scala 1: 200

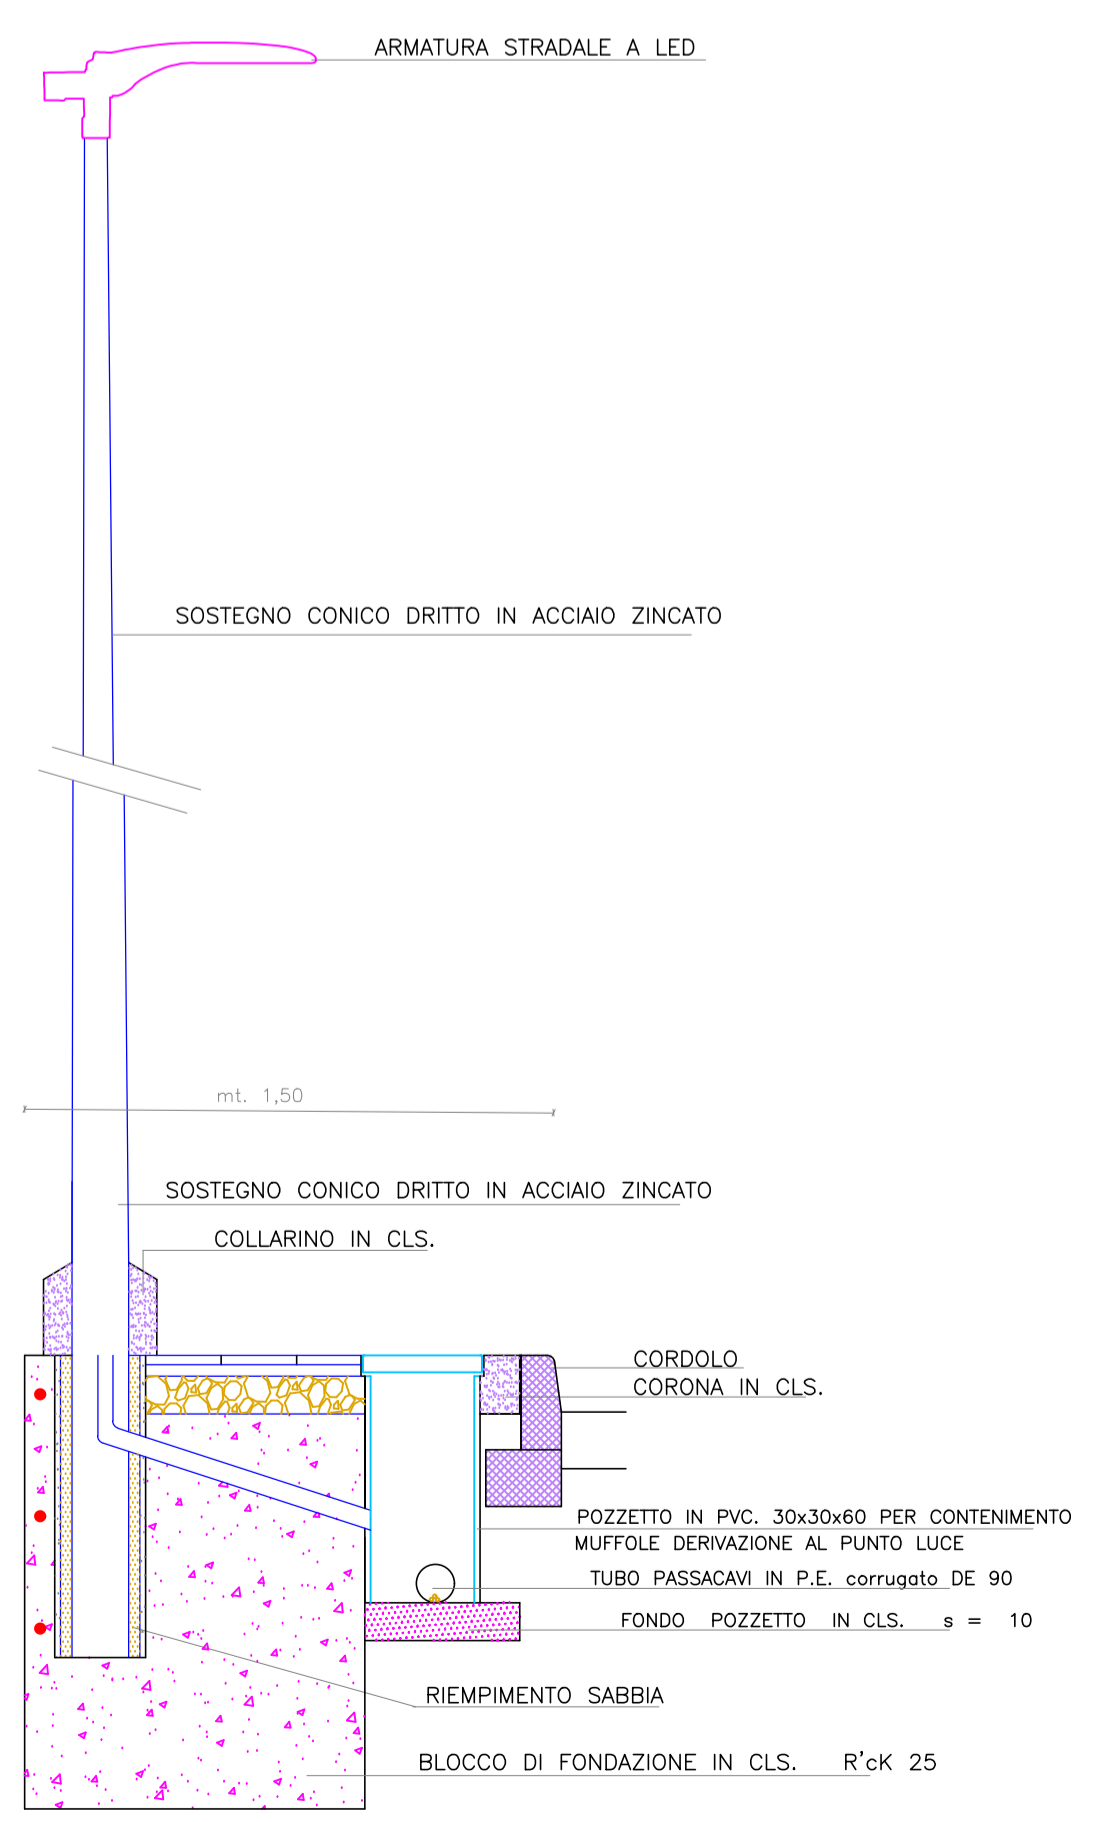

- Rete illuminazione pubblica
- Rete telefonica
- Rete elettrica

COMUNE di CAPOTERRA		A&T STUDIO ARCHITETTURA E TECNICA VIA DIAZ N. 102 - CAPOTERRA Tel. 3381962375 VIA MANNINO N. 94 - SELARGIUS fariguesia@libero.it	
PIANO DI LOTTIZZAZIONE "PARCO DI BACCU TINGHINU" ESPANSIONE RESIDENZIALE ZONA C3-4.1 PROGETTO DEFINITIVO		Progettisti Dott. Ing. Efsio Farigu Dott. Arch. Gianmarco Baire	
ILLUMINAZIONE PUBBLICA RETE ELETTRICA E TELEFONICA		Committenti BAIRE Adelina—BAIRE Gianluca—BAIRE Mario—BAIRE Matteo BAIRE Vittorina—CABONI Albina—LAI Giancarlo—LAI Luciano PINNA Regina—FARIGU Efsio—SEGURO Paola	
TAVOLA N. <div style="font-size: 2em; font-weight: bold; color: red;">9</div>	DATA MARZO 2022	SCALA GRAFICA: 1.500	AGGIORN. SETTEMBRE 2025
Località BACCU TINGHINU			