




PARTICOLARE ARMADIO STRADALE

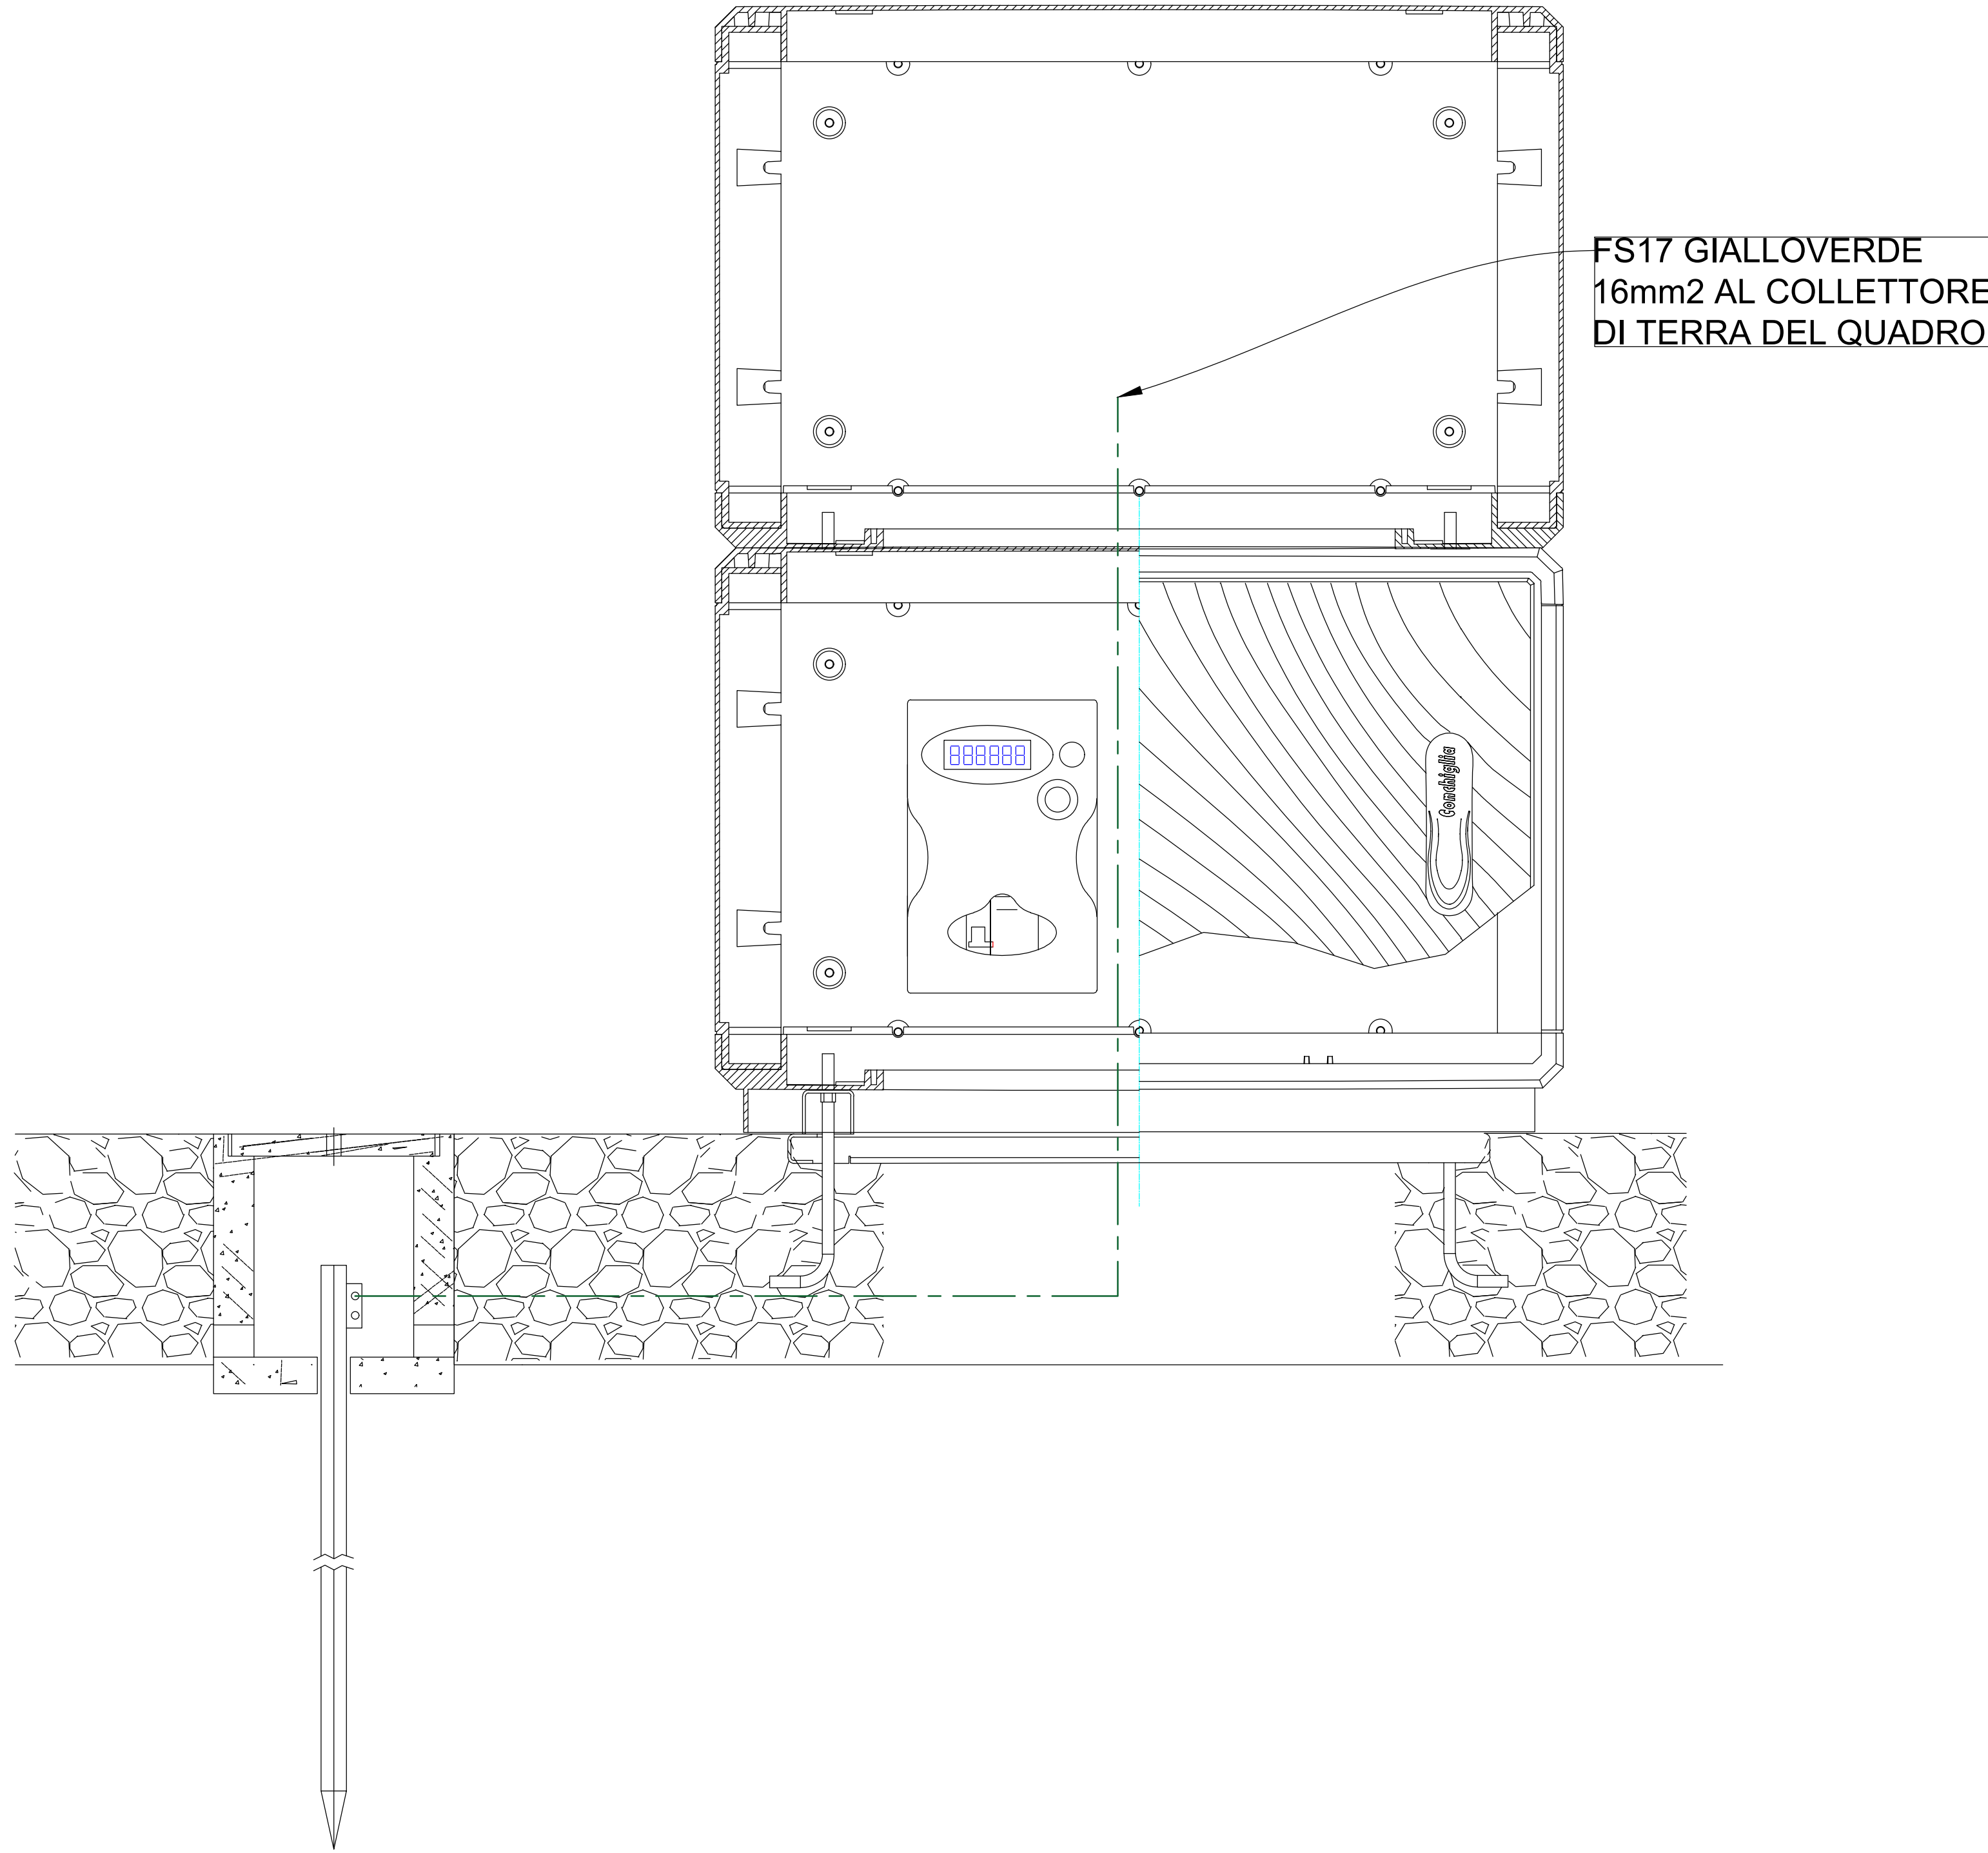

PARTICOLARE DISPERSORE DI TERRA

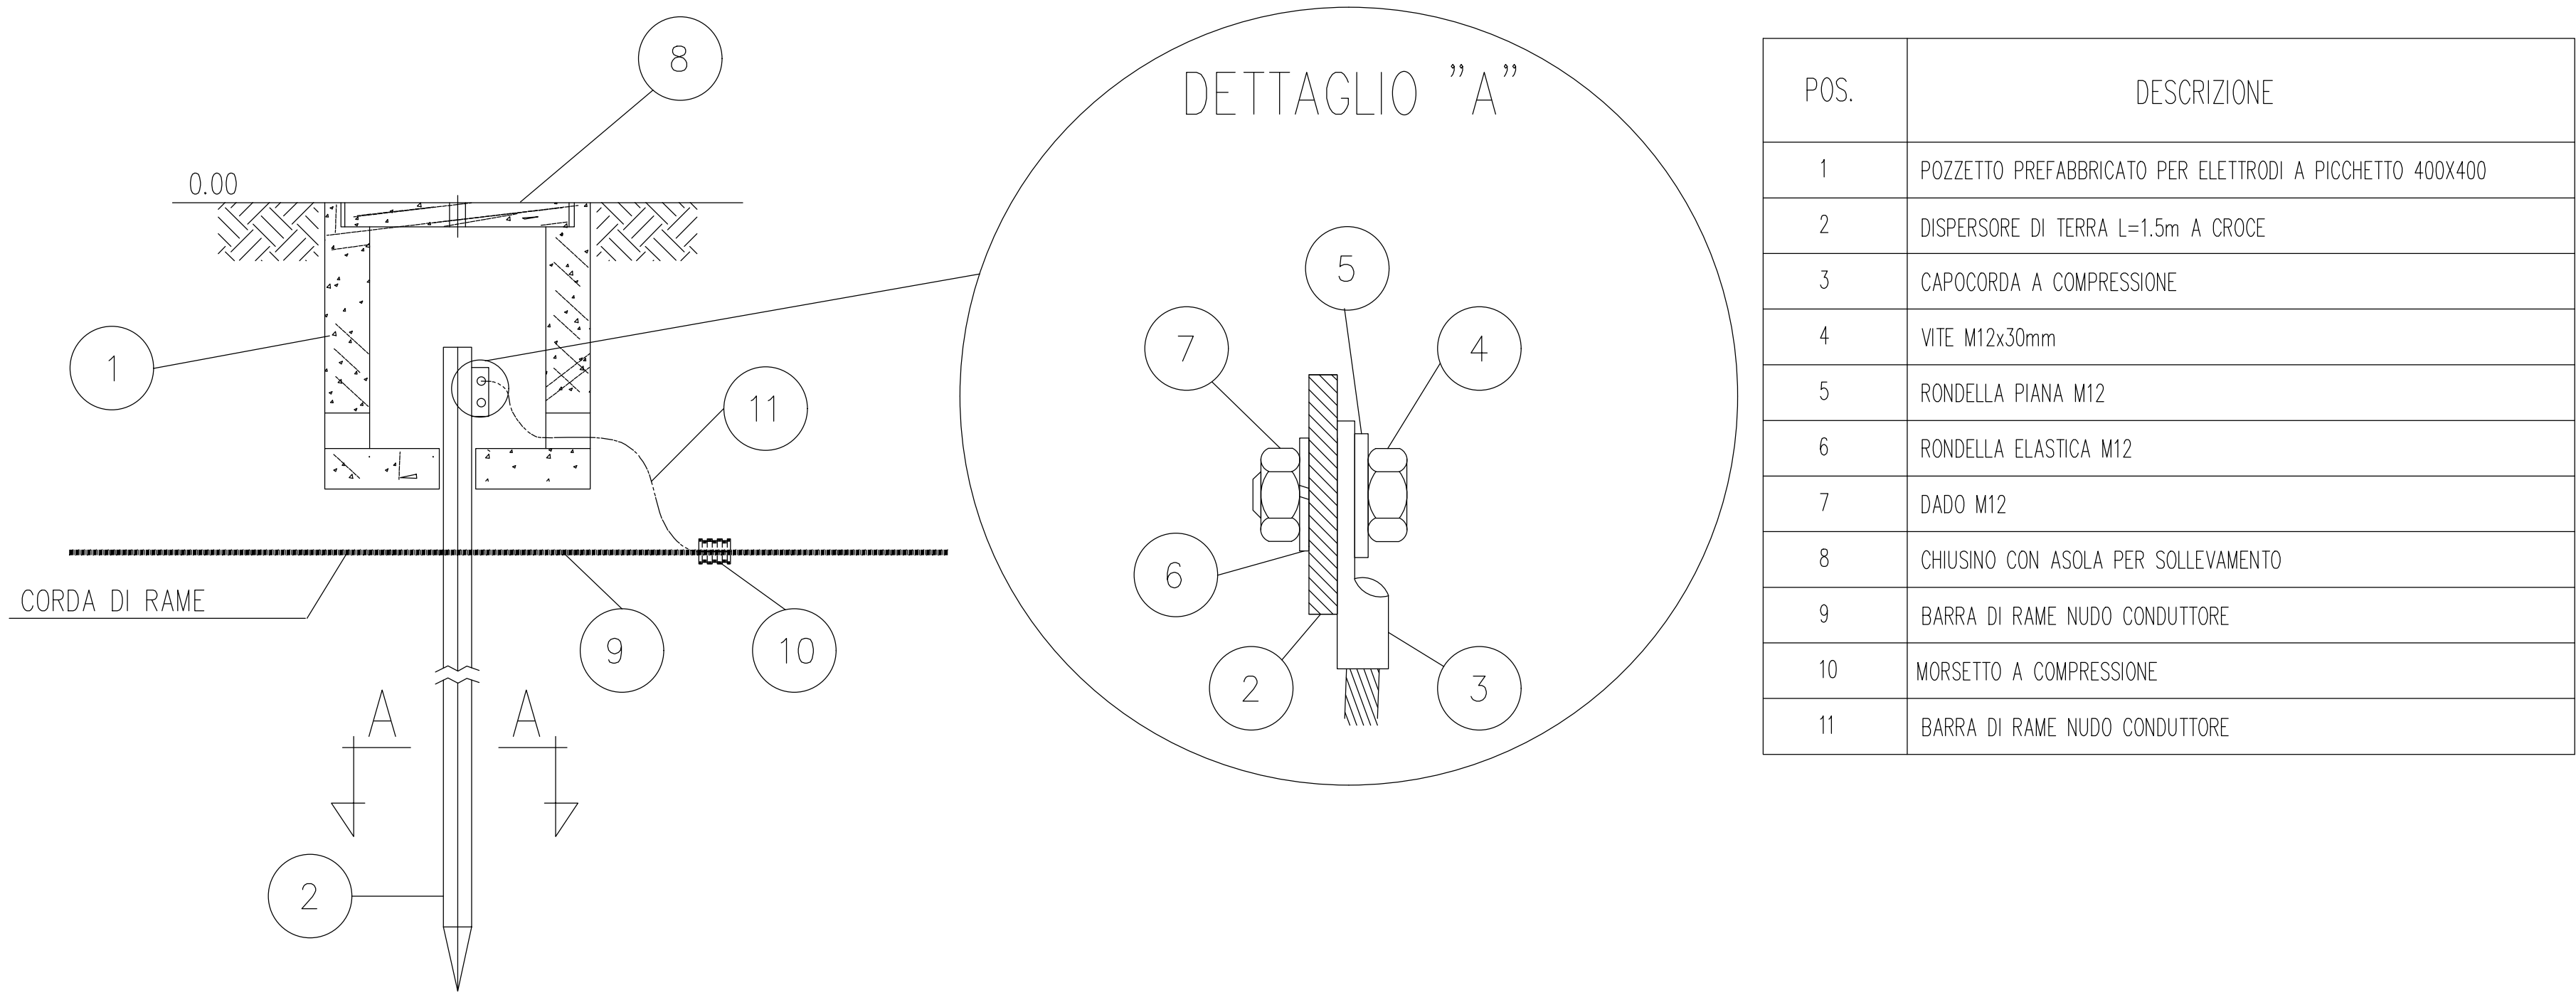

PARTICOLARE ARMADIO STRADALE

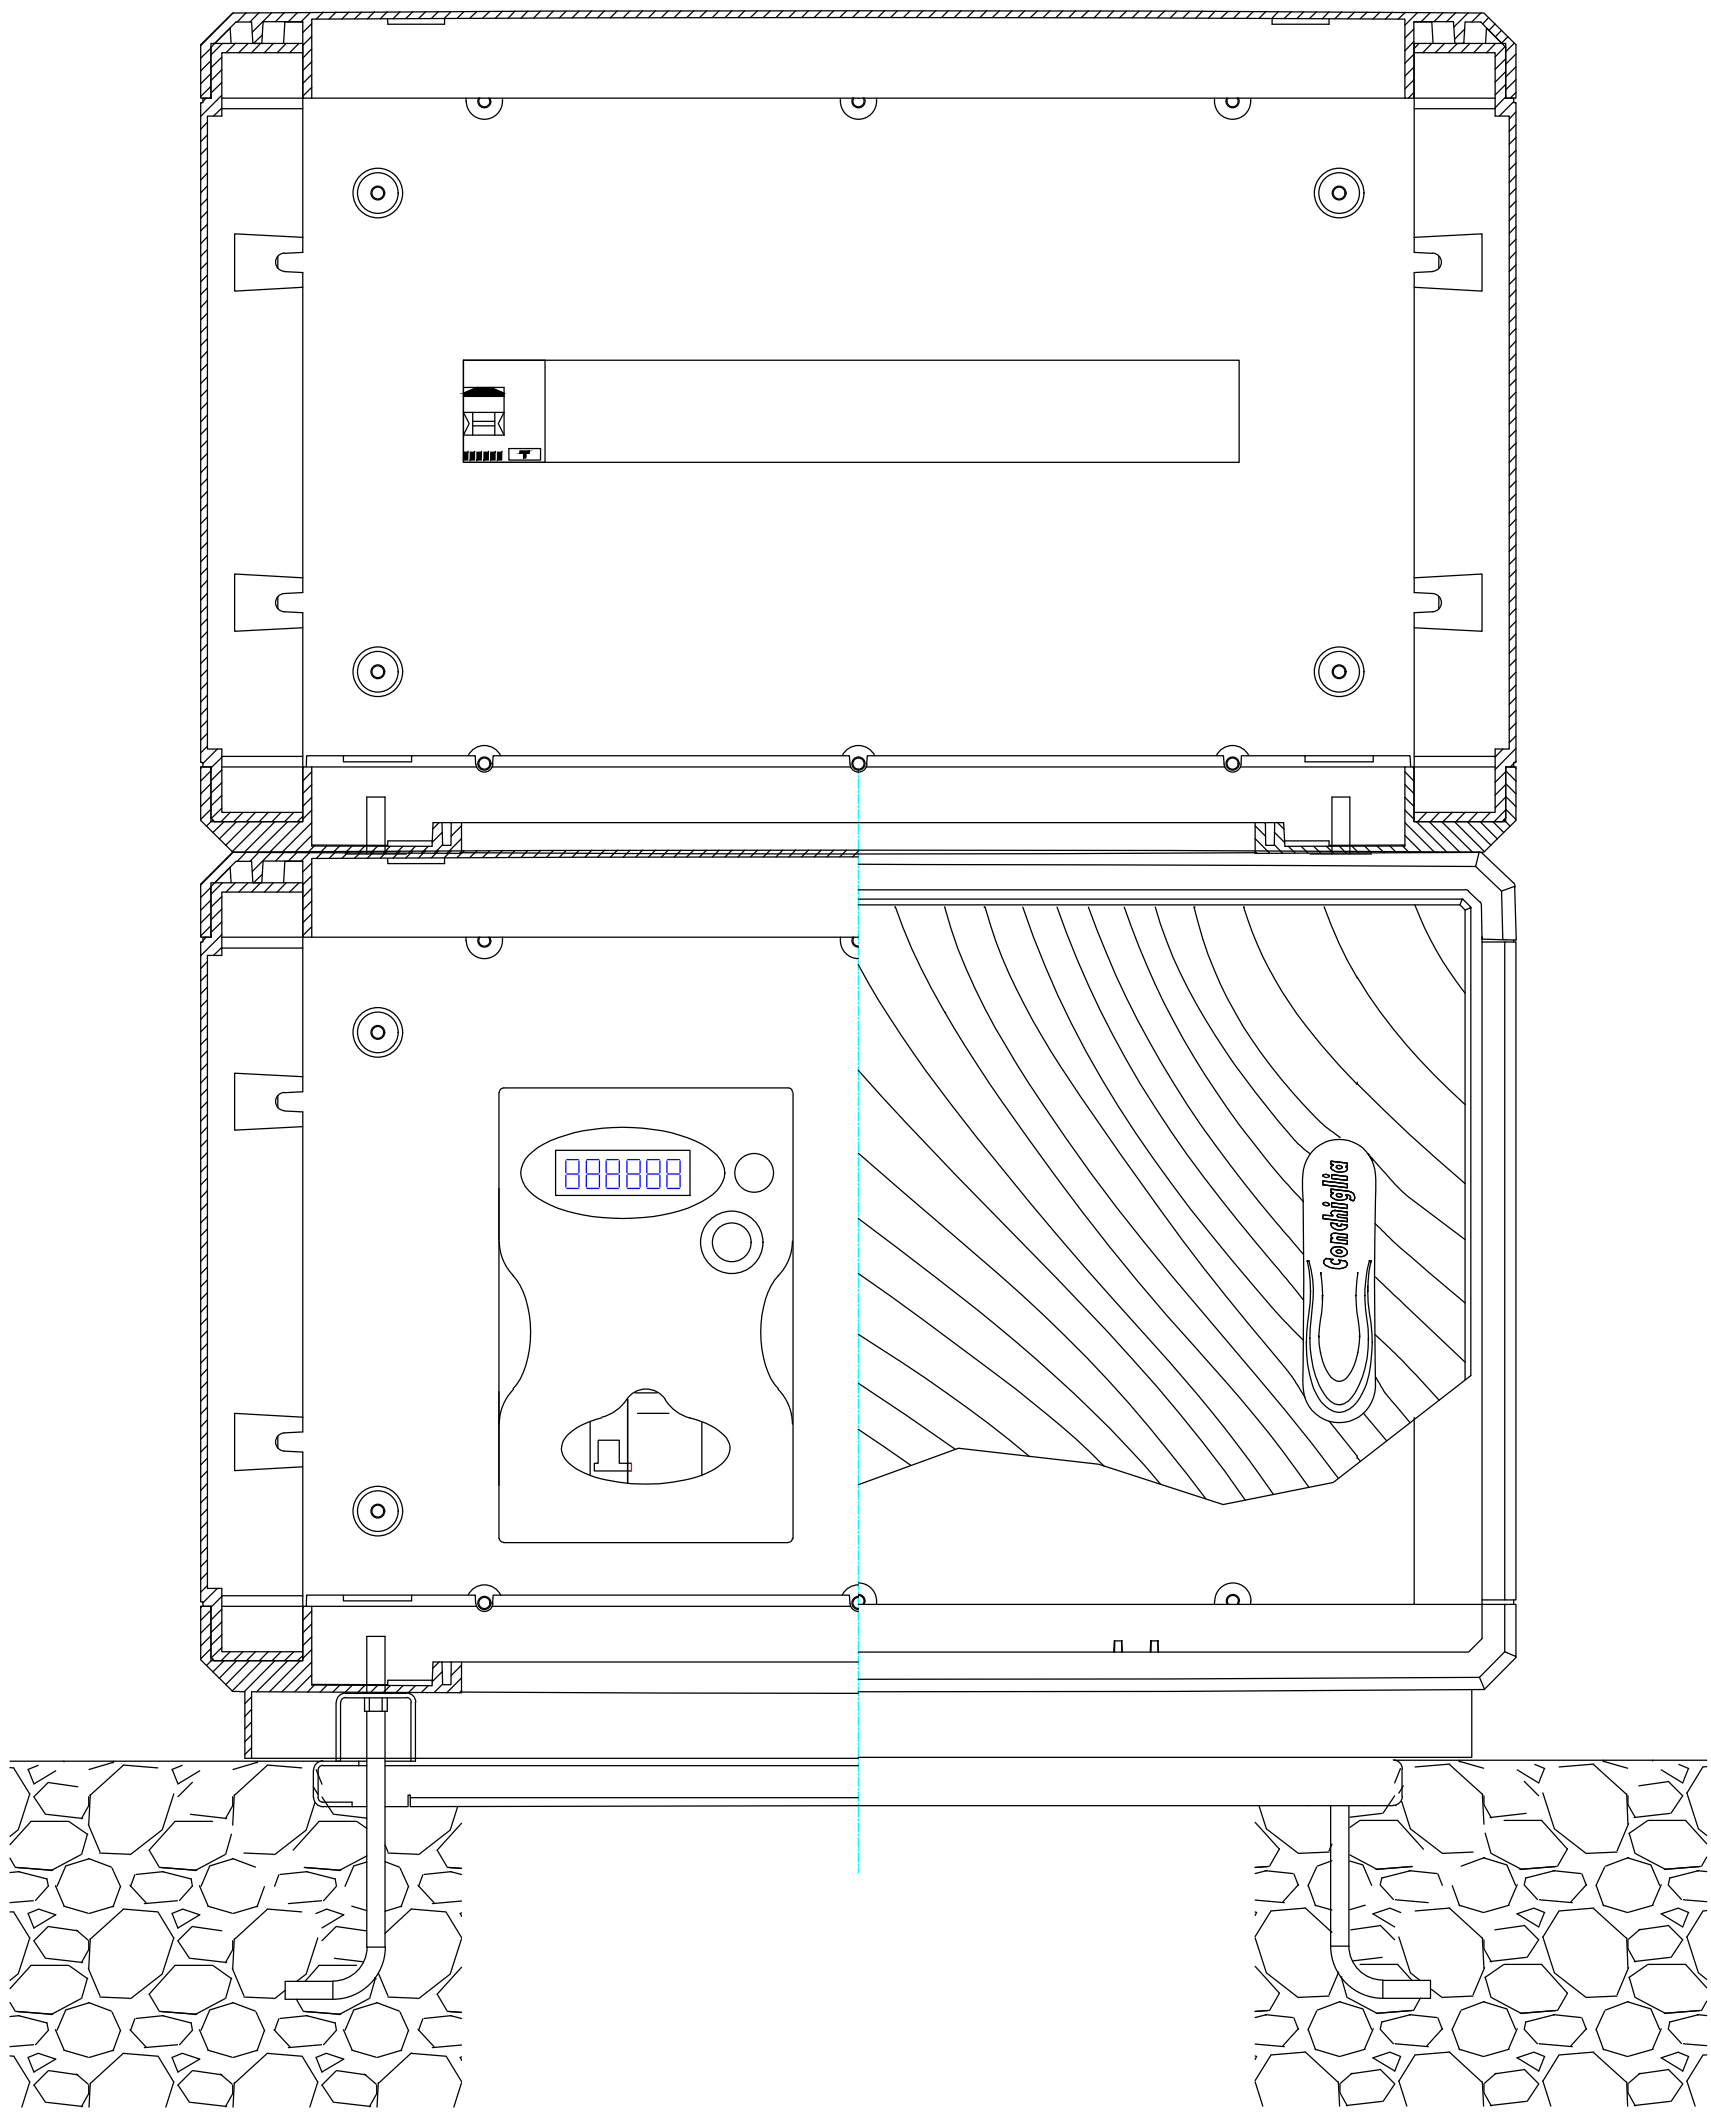

EUROPROJECT SRL

Tensione di esercizio
400/230

Distribuzione
TT



P.I. secondo norma
CEI EN 60898

Norma posa cavi
CEI UNEL 35024 - 35026

Data: 22/08/2023
Pagina: 1/1

Identificativo	Linea 1	Linea 2	Linea 3
Descrizione	ARRIVO ENEL	PENSILINA 1	PENSILINA 2
Fasi della linea	L1N	L1N	L1N
Potenza effettiva	2,000 kW	1,000 kW	1,000 kW
Corrente di impiego Ib (A)	9,66	4,83	4,83
Corrente regolata di fase Ir (A)	1 x In = 32,00	1 x In = 16,00	1 x In = 16,00
Potere di interruzione (kA)	6	6	6
Intervento magnetico di fase (A)	288,0	144,0	144,0
I diff. (A) / Rit.diff. (s)	-	0,03(A)/0(s)	0,03(A)/0(s)
Tipo differenziale	-	AC	AC
Coeff Utilizz./Contemp. Ku/Kc	1/1	1/1	1/1
Cos ø	0,90	0,90	0,90
Sezione di fase (mm²)	1 x 6	1 x 4	1 x 4
Sezione di neutro (mm²)	1 x 6	1 x 4	1 x 4
Sezione di PE (mm²)	1 x 6	1 x 4	1 x 4
Portata cavo di fase (A)	45,57	27,20	27,20
Lunghezza linea a valle (m)	0,00	100,00	100,00
c.d.t. effett. tratto/impianto (%)	0,03 / 0,03	2,30 / 2,33	2,30 / 2,33
Tipo di posa	61	61	61
Tipo di isolante	EPR	EPR	EPR
Sigla cavo	FG16OR16 0,6/1kV	FG16OR16 0,6/1kV	FG16OR16 0,6/1kV

PARTICOLARE ARMADIO STRADALE

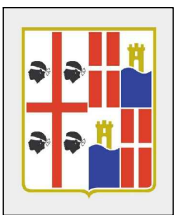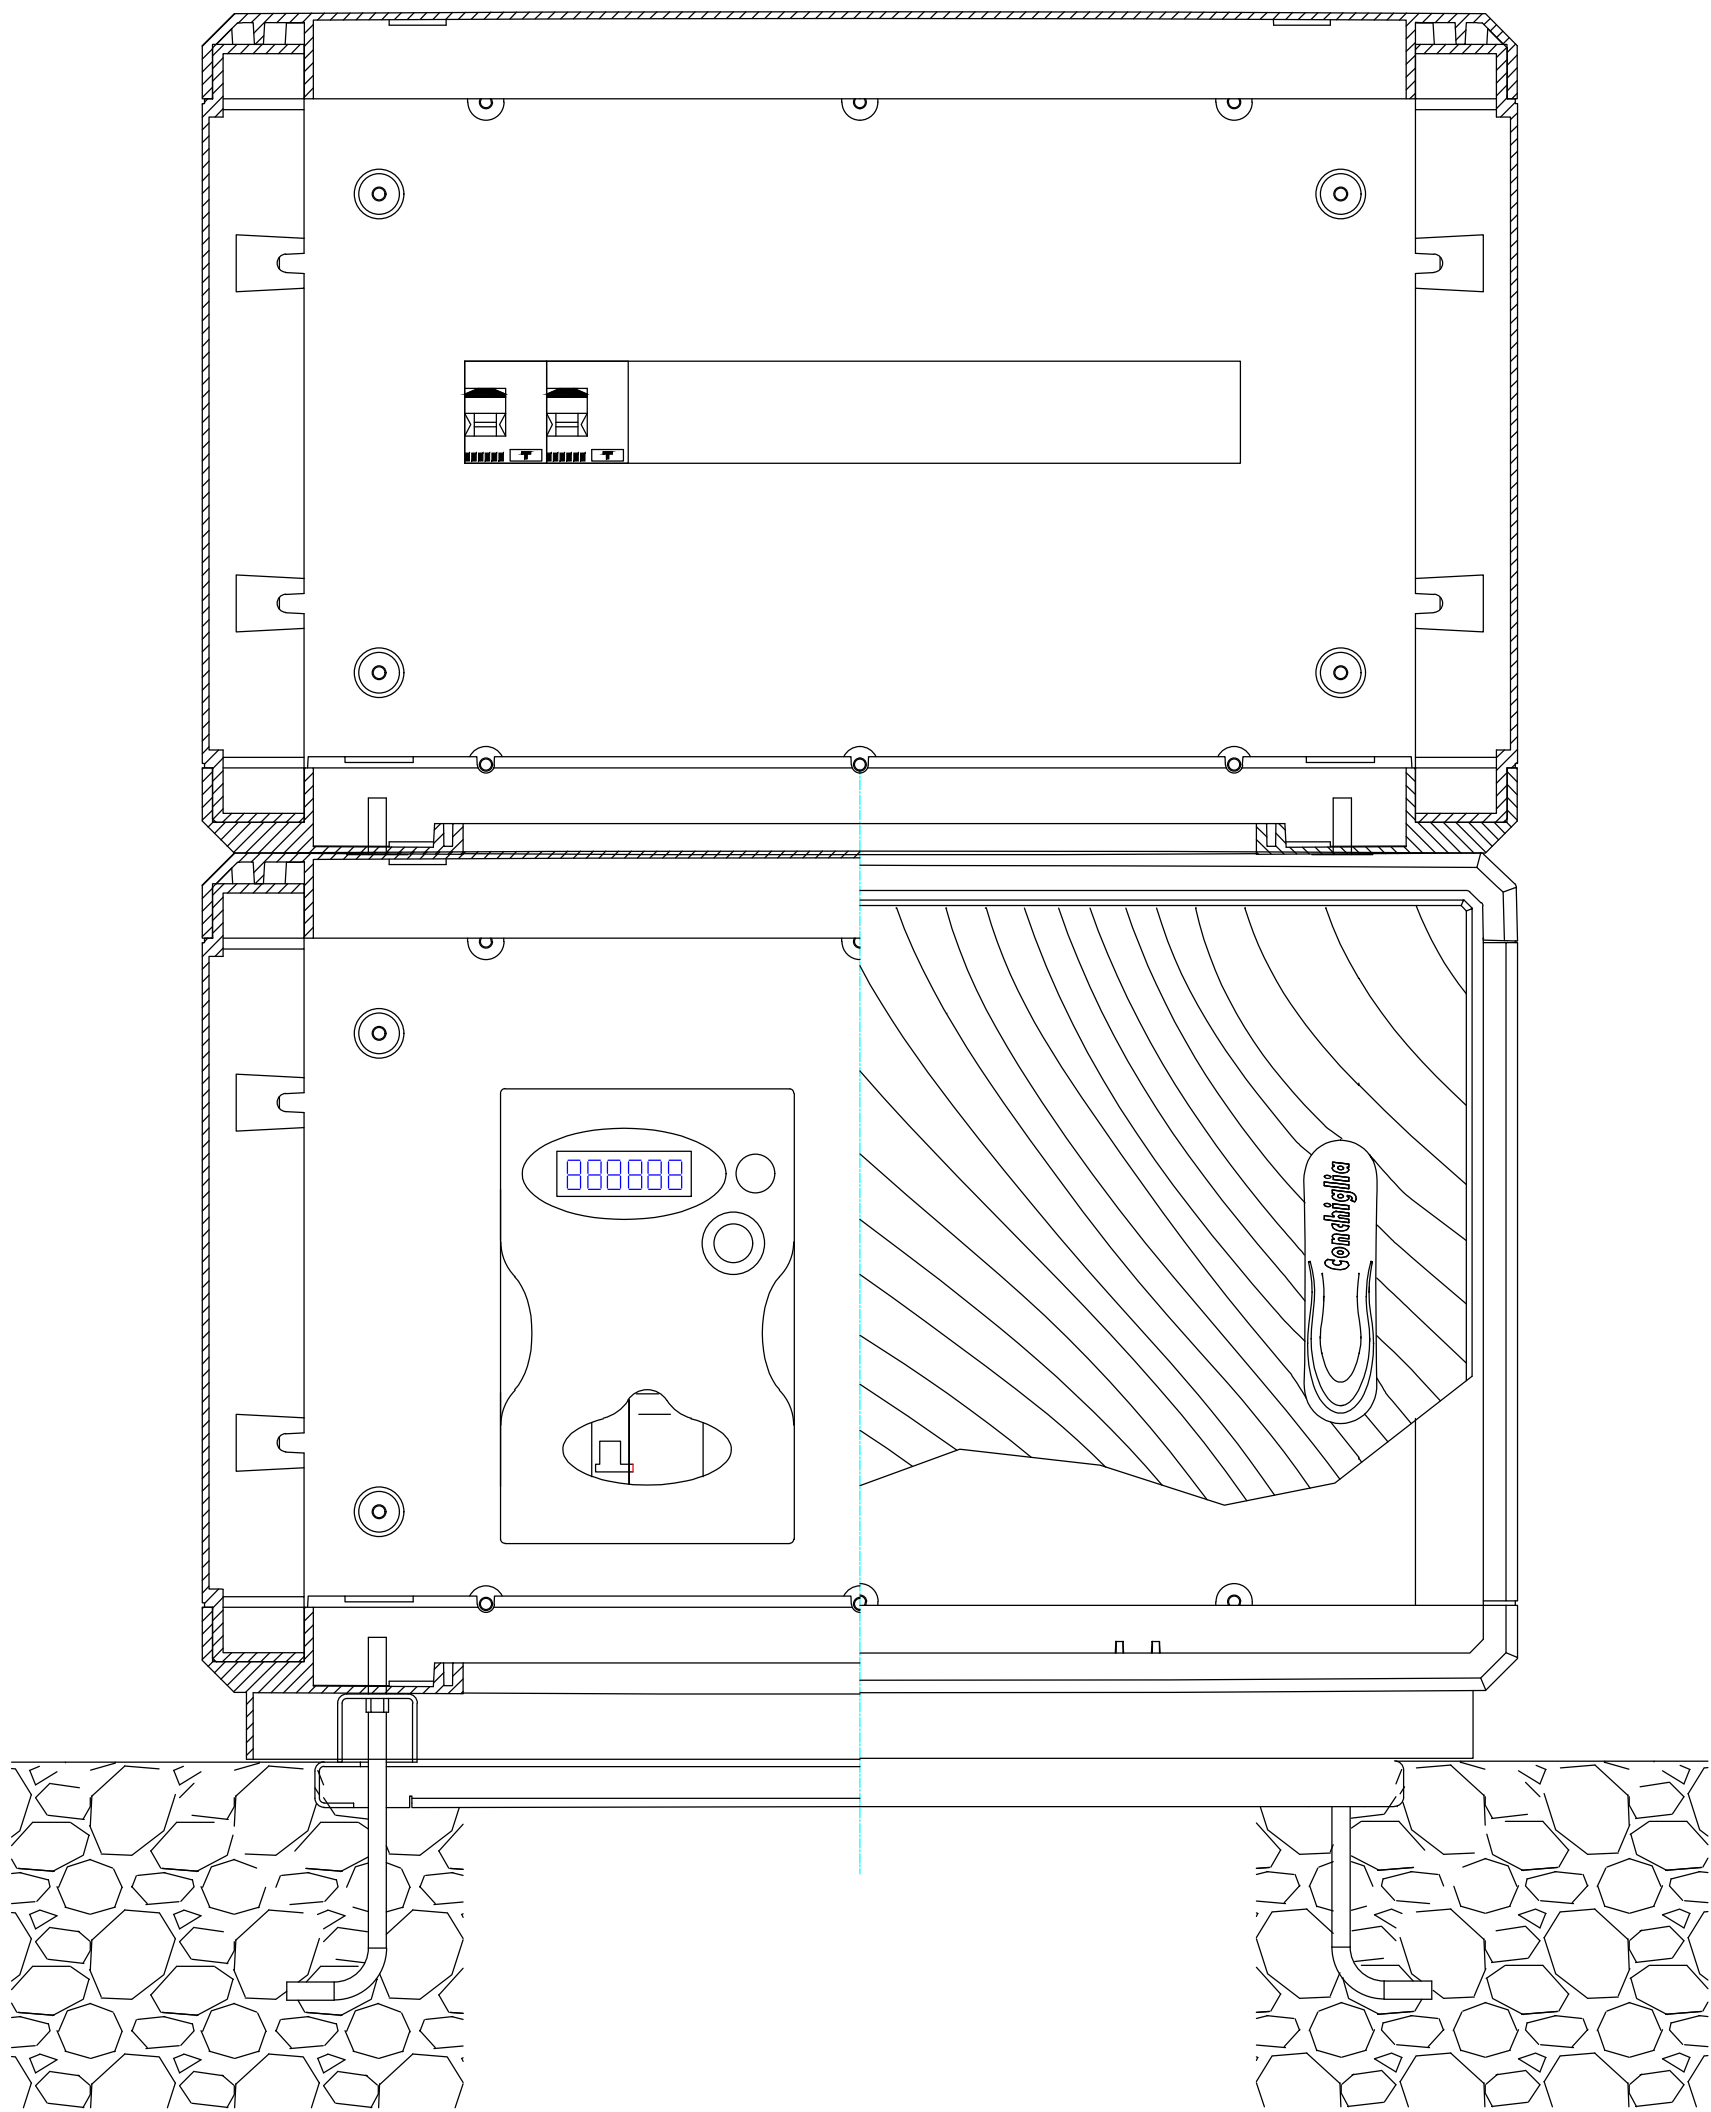

CITTA' METROPOLITANA DI CAGLIARI
III SETTORE MOBILITA' E VIARIO



PROGETTO DEFINITIVO

LAVORI DI REALIZZAZIONE PENSILINE ACCESSIBILI
PRESSO ISTITUTI SCOLASTICI

CUP J28E18000330005

SCHEMA UNIFILARE QUADRI E LINEA DI TERRA

STAZIONE APPALTANTE: CITTA' METROPOLITANA DI CAGLIARI

Responsabile Unico del Procedimento: Ing. Paolo MEREU

Progettisti R.T.P.: Ing. Roberto MURTAS - EUROPROJECT SRL (Mandataria)
Ing. Alessio FRIGORIO - EUROPROJECT SRL (Mandataria)
Ing. Serena MANCA - EUROPROJECT SRL (Mandataria)
Arch. Giovanni ARTUSO - ARTUSO ASSOCIATI (Mandatario)

Collaboratori: Arch. Consolito Emanuele COSTANTINO
Geom. Alfonso CUREDDA
Arch. Andrea PIERACCINI

Data: AGOSTO 2023

Agg: MAGGIO 2024

TAVOLA

39