




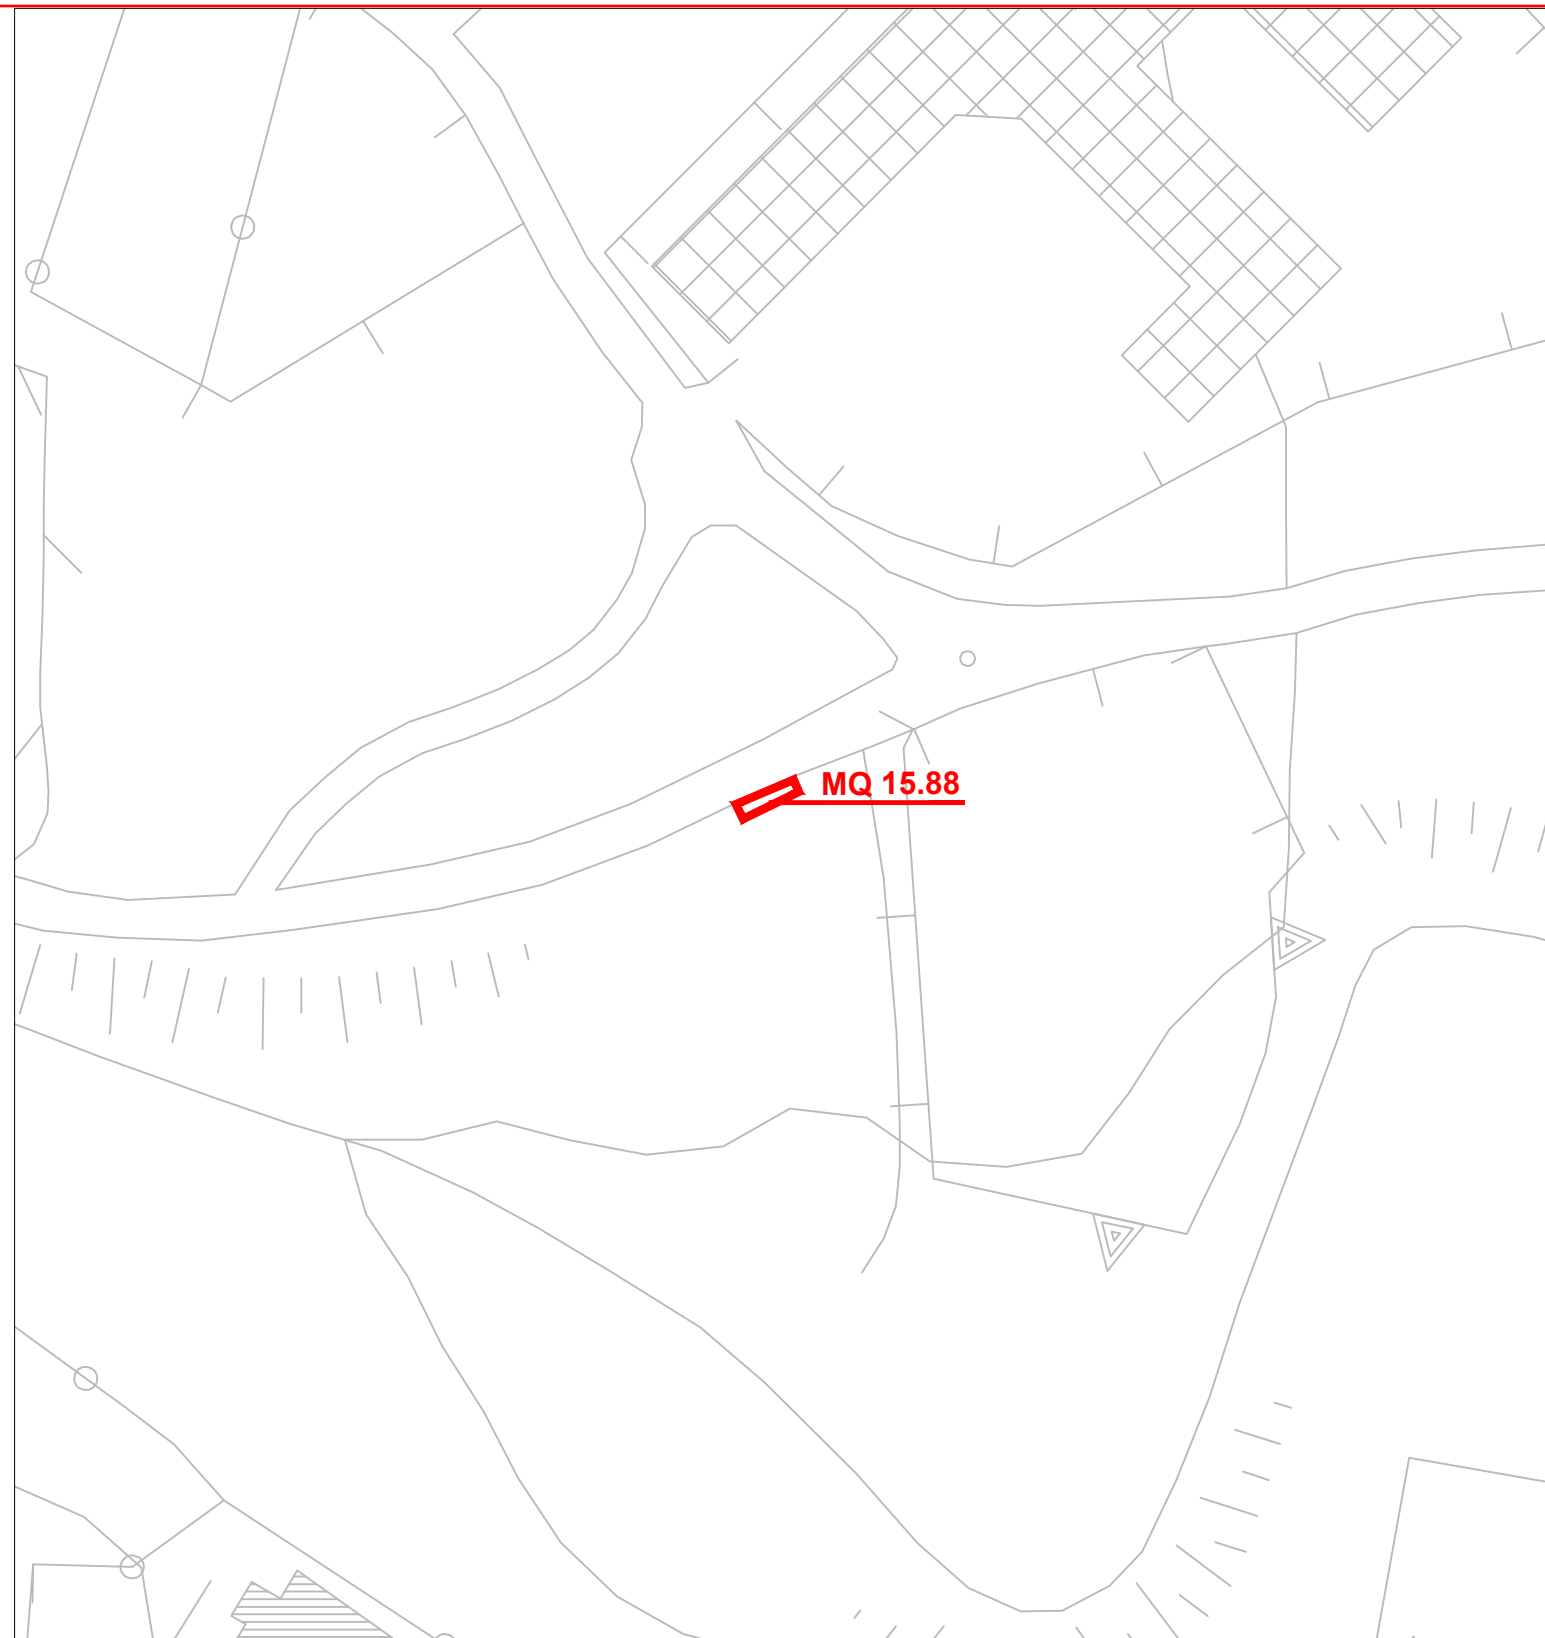


STRALCIO C.T.R.
Scala 1:1000

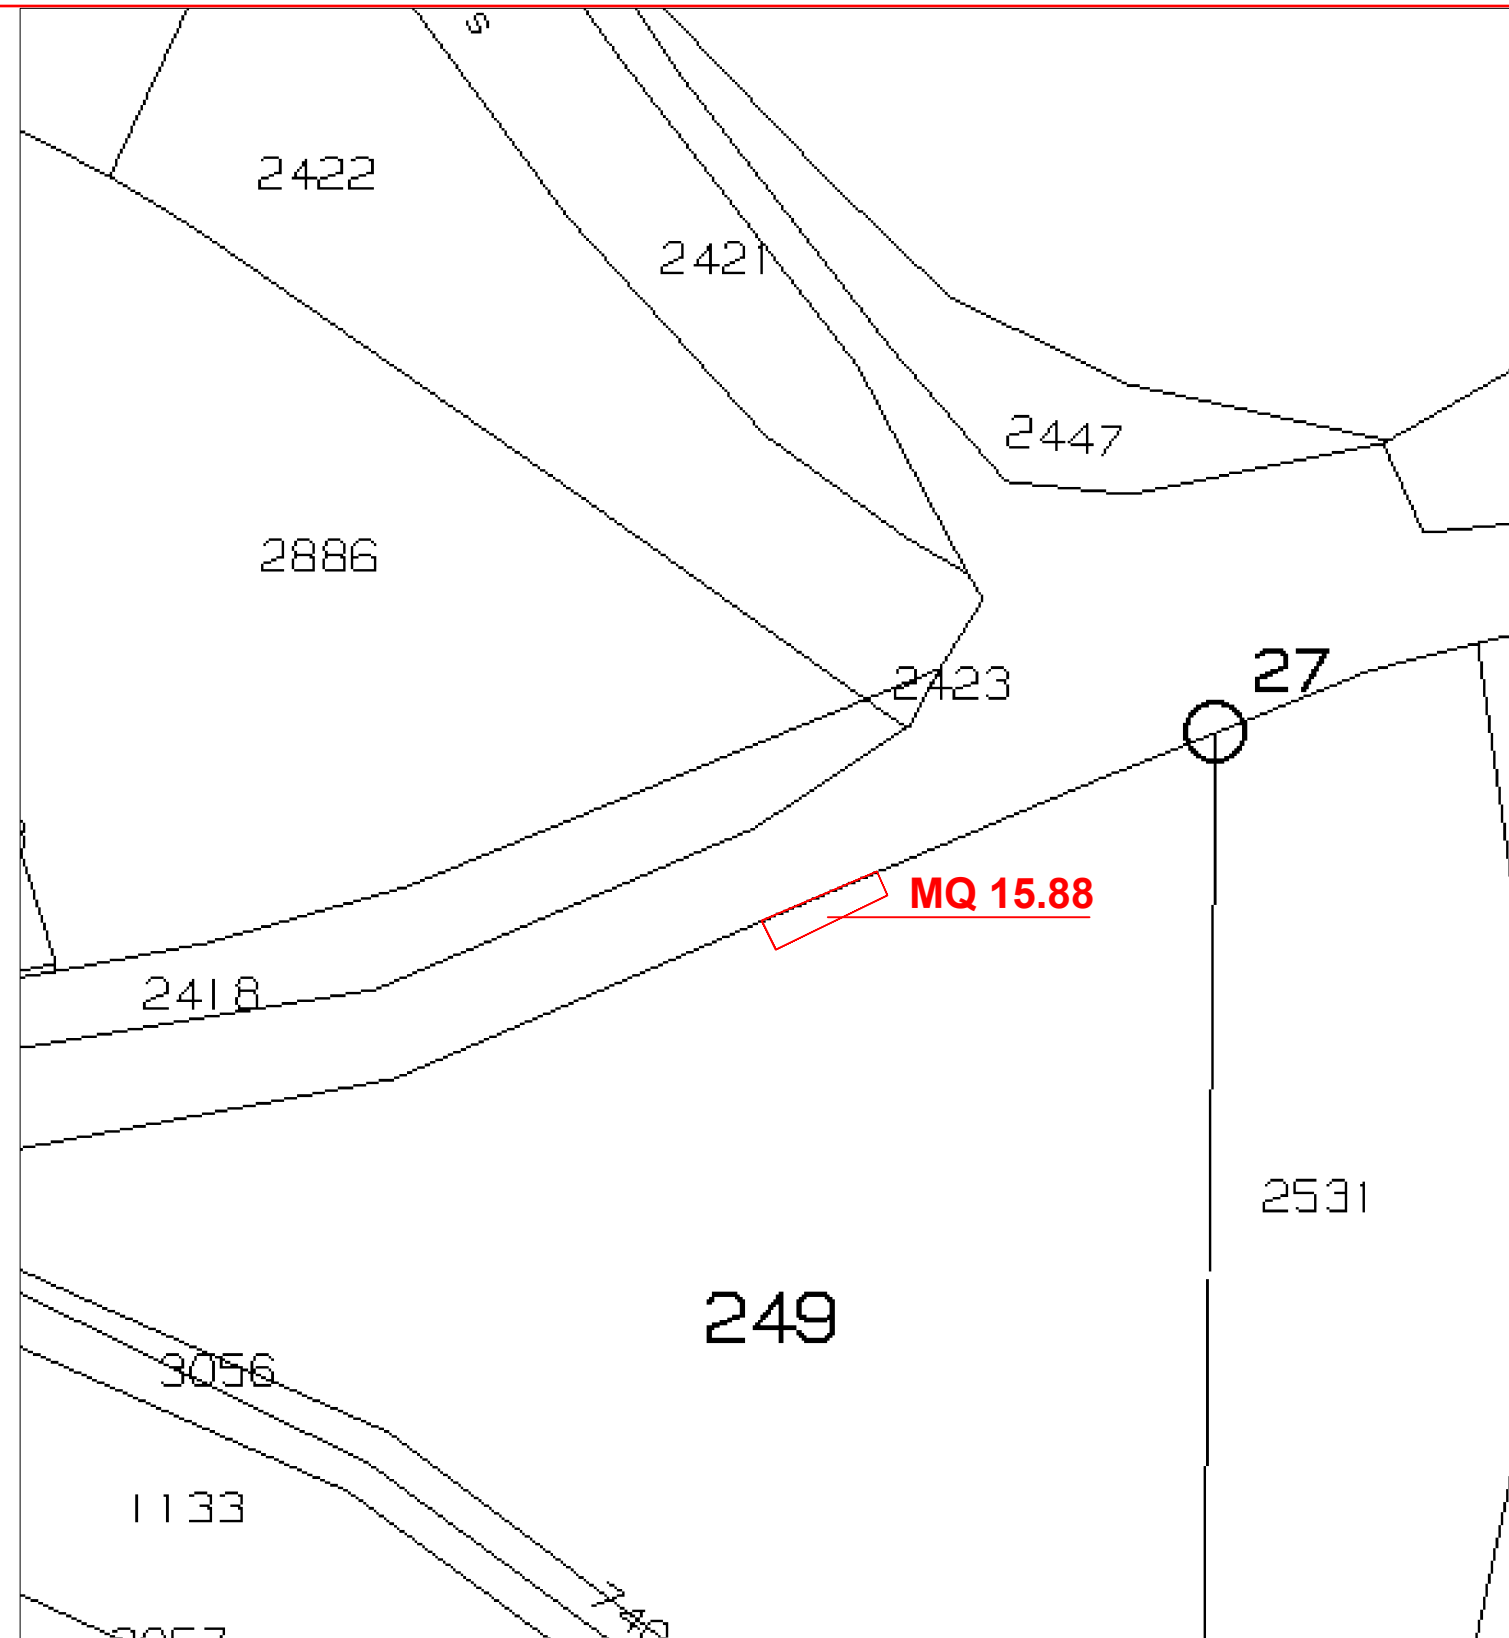

STRALCIO PLANIMETRIA CATASTALE
Scala 1:500

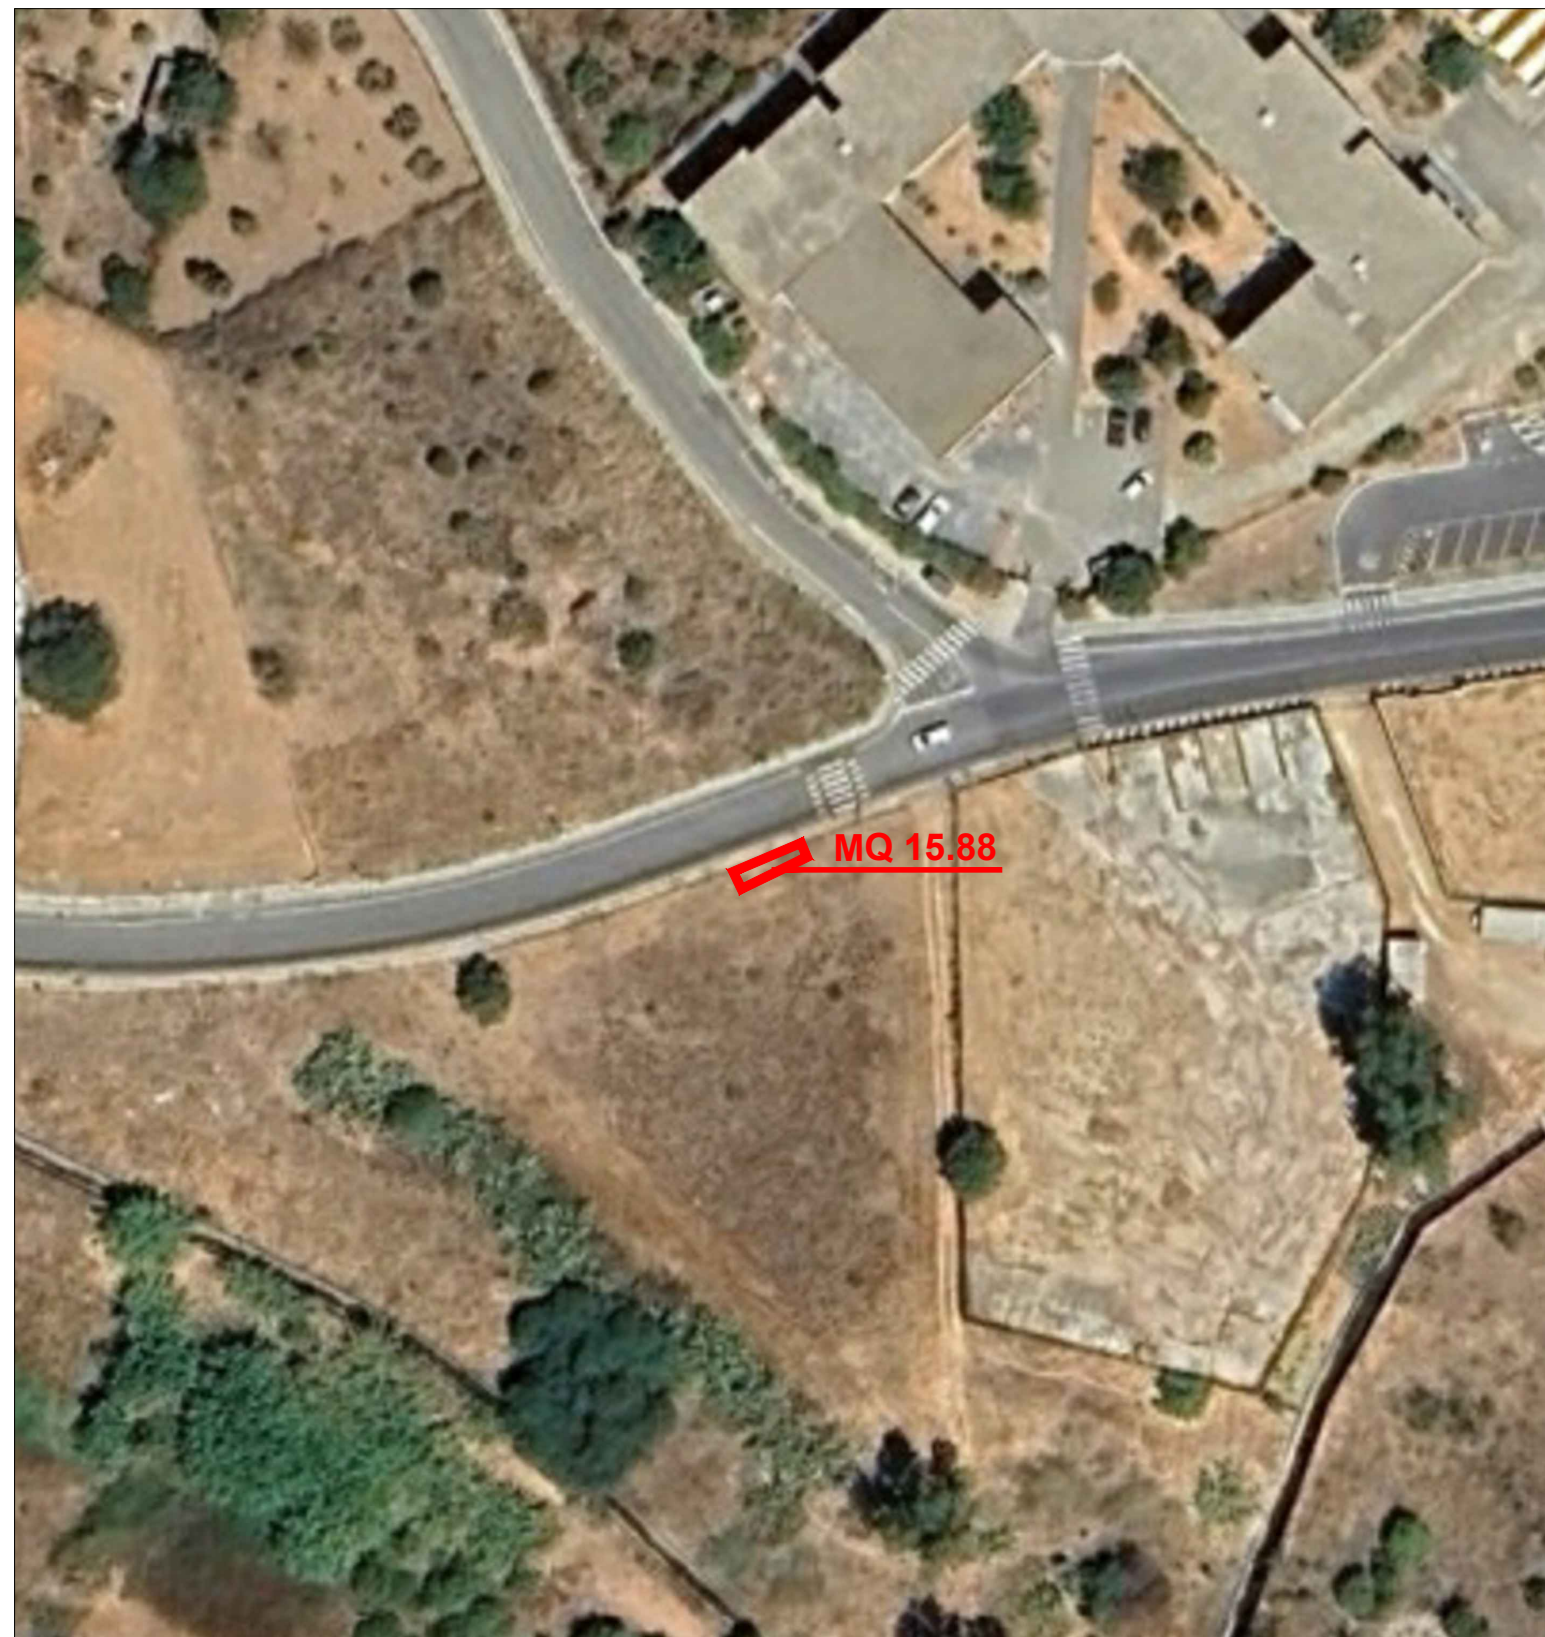


ORTOFOTO

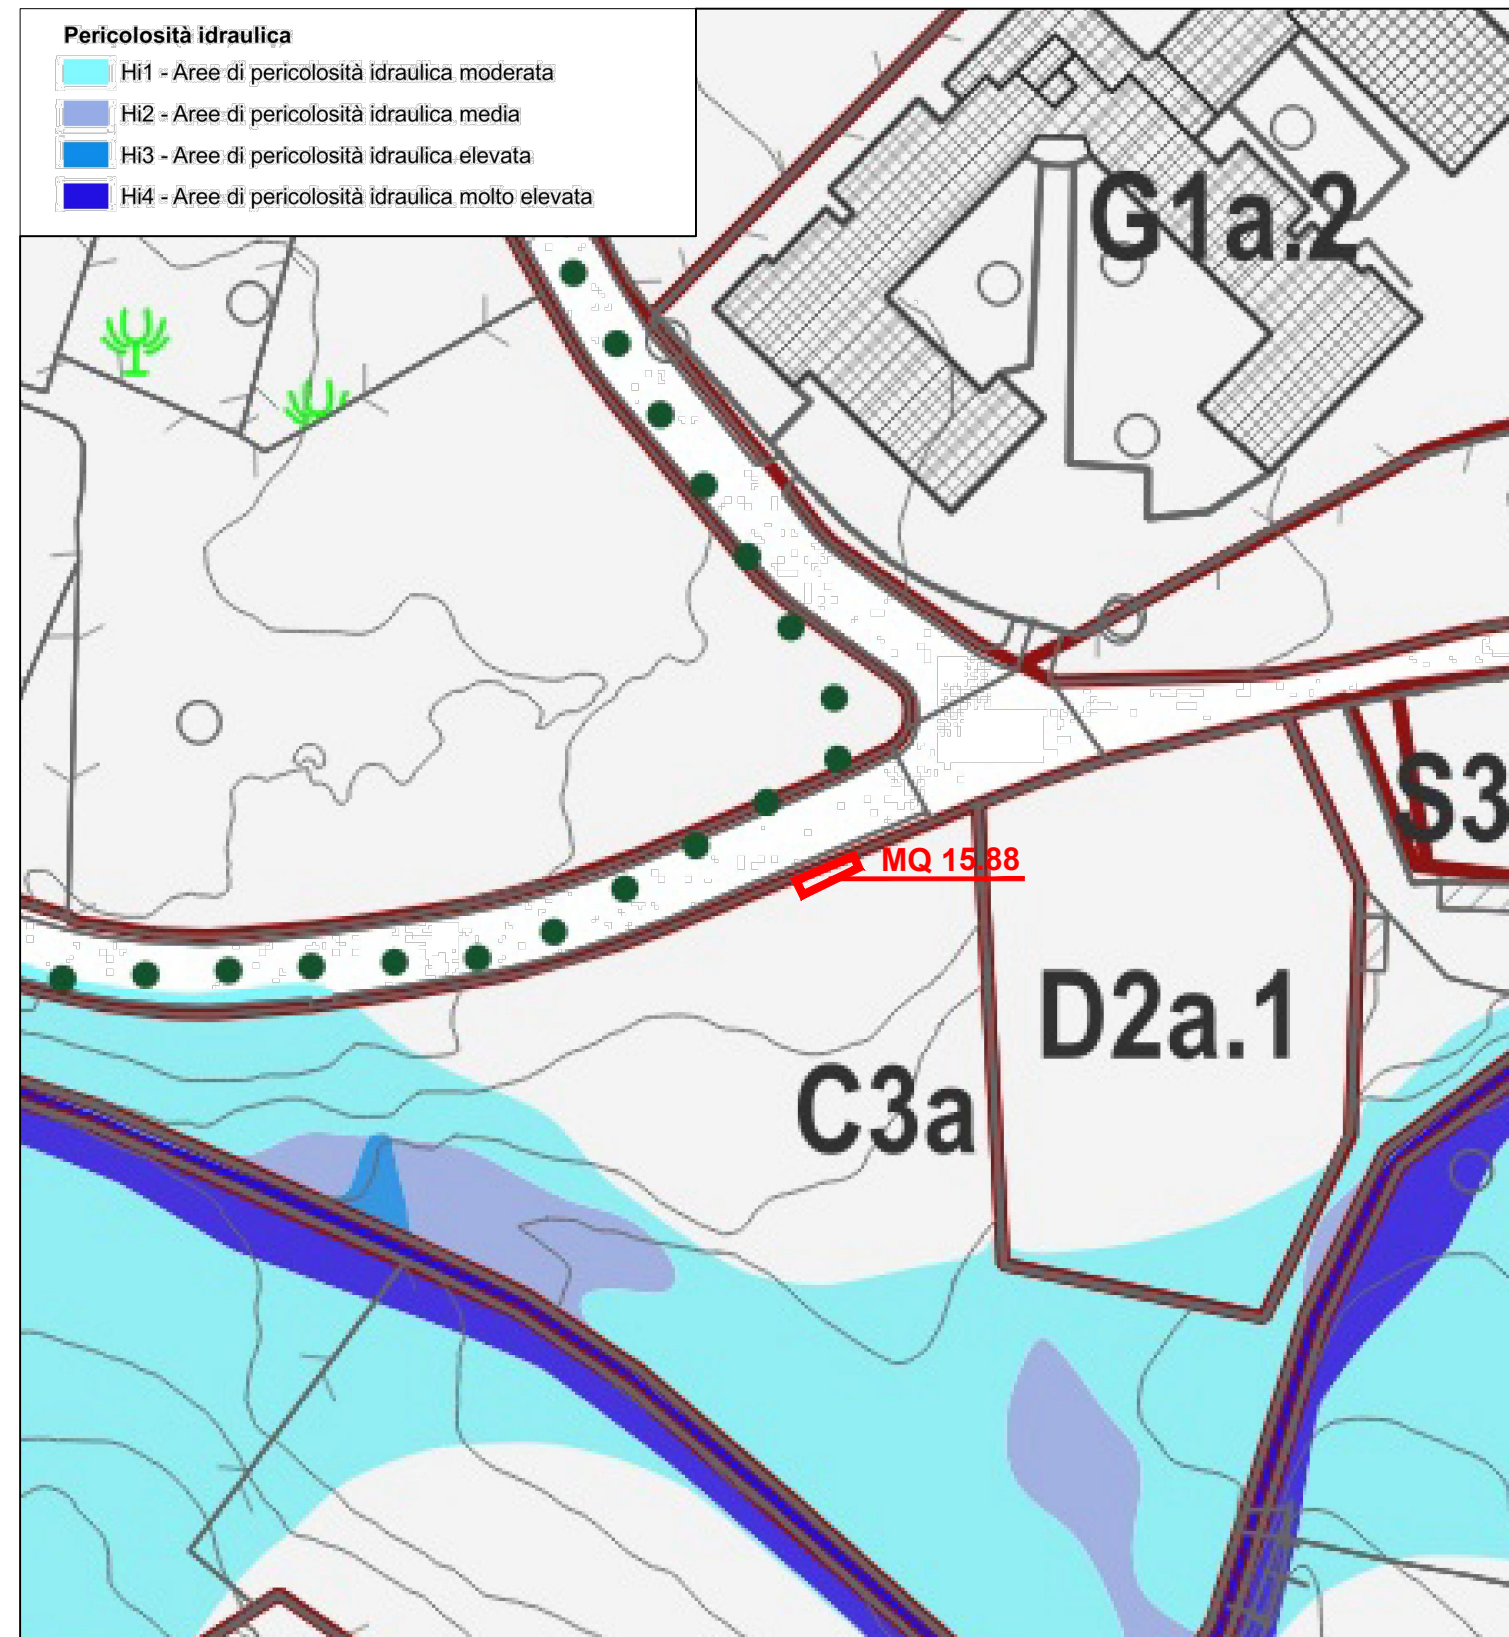


STRALCIO P.A.I.
Scala 1:1000



STRALCIO P.P.R.
Scala 1:1000

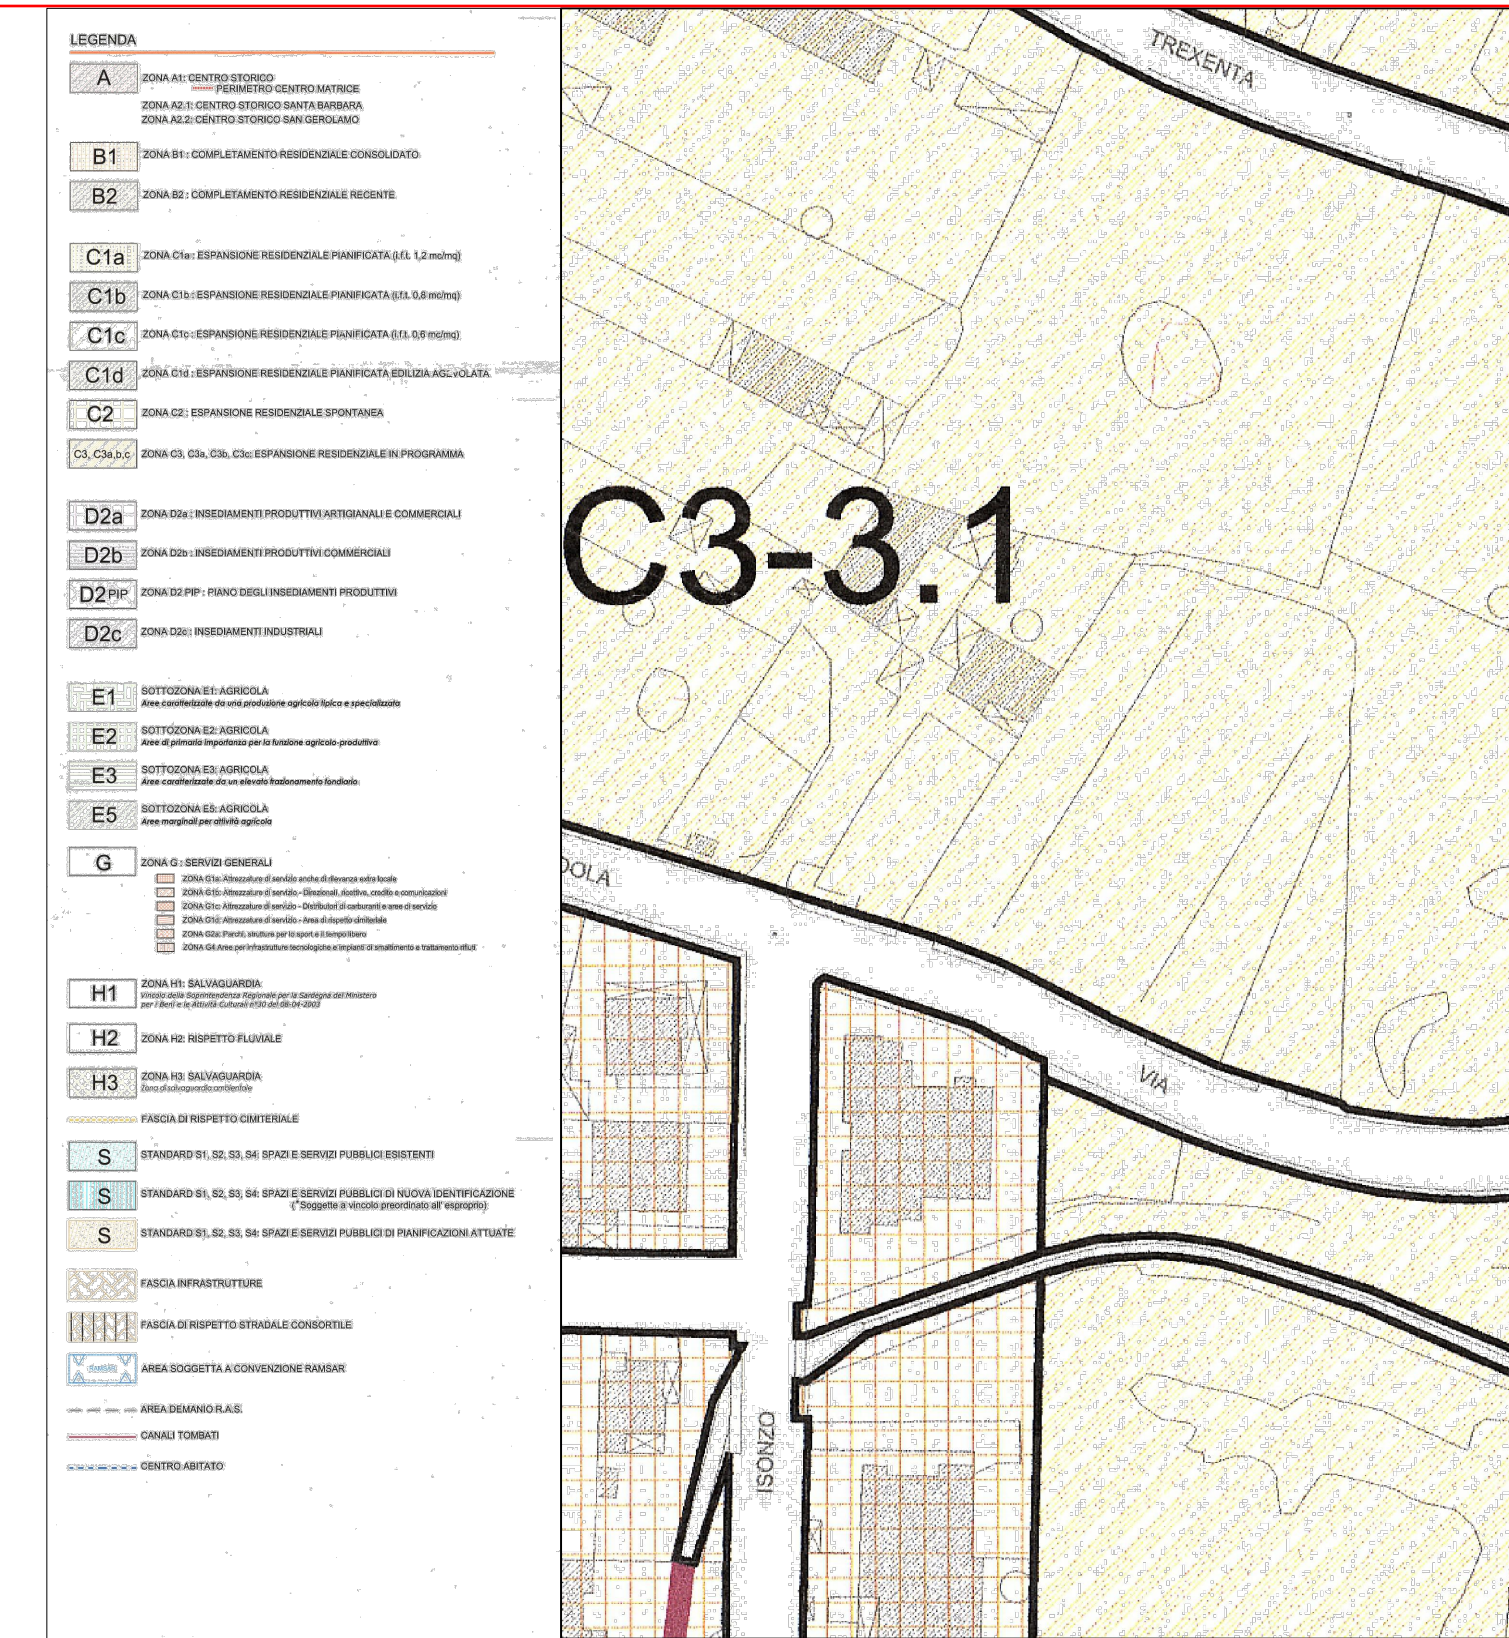

STRALCIO P.U.C. VIGENTE
Scala 1:1000

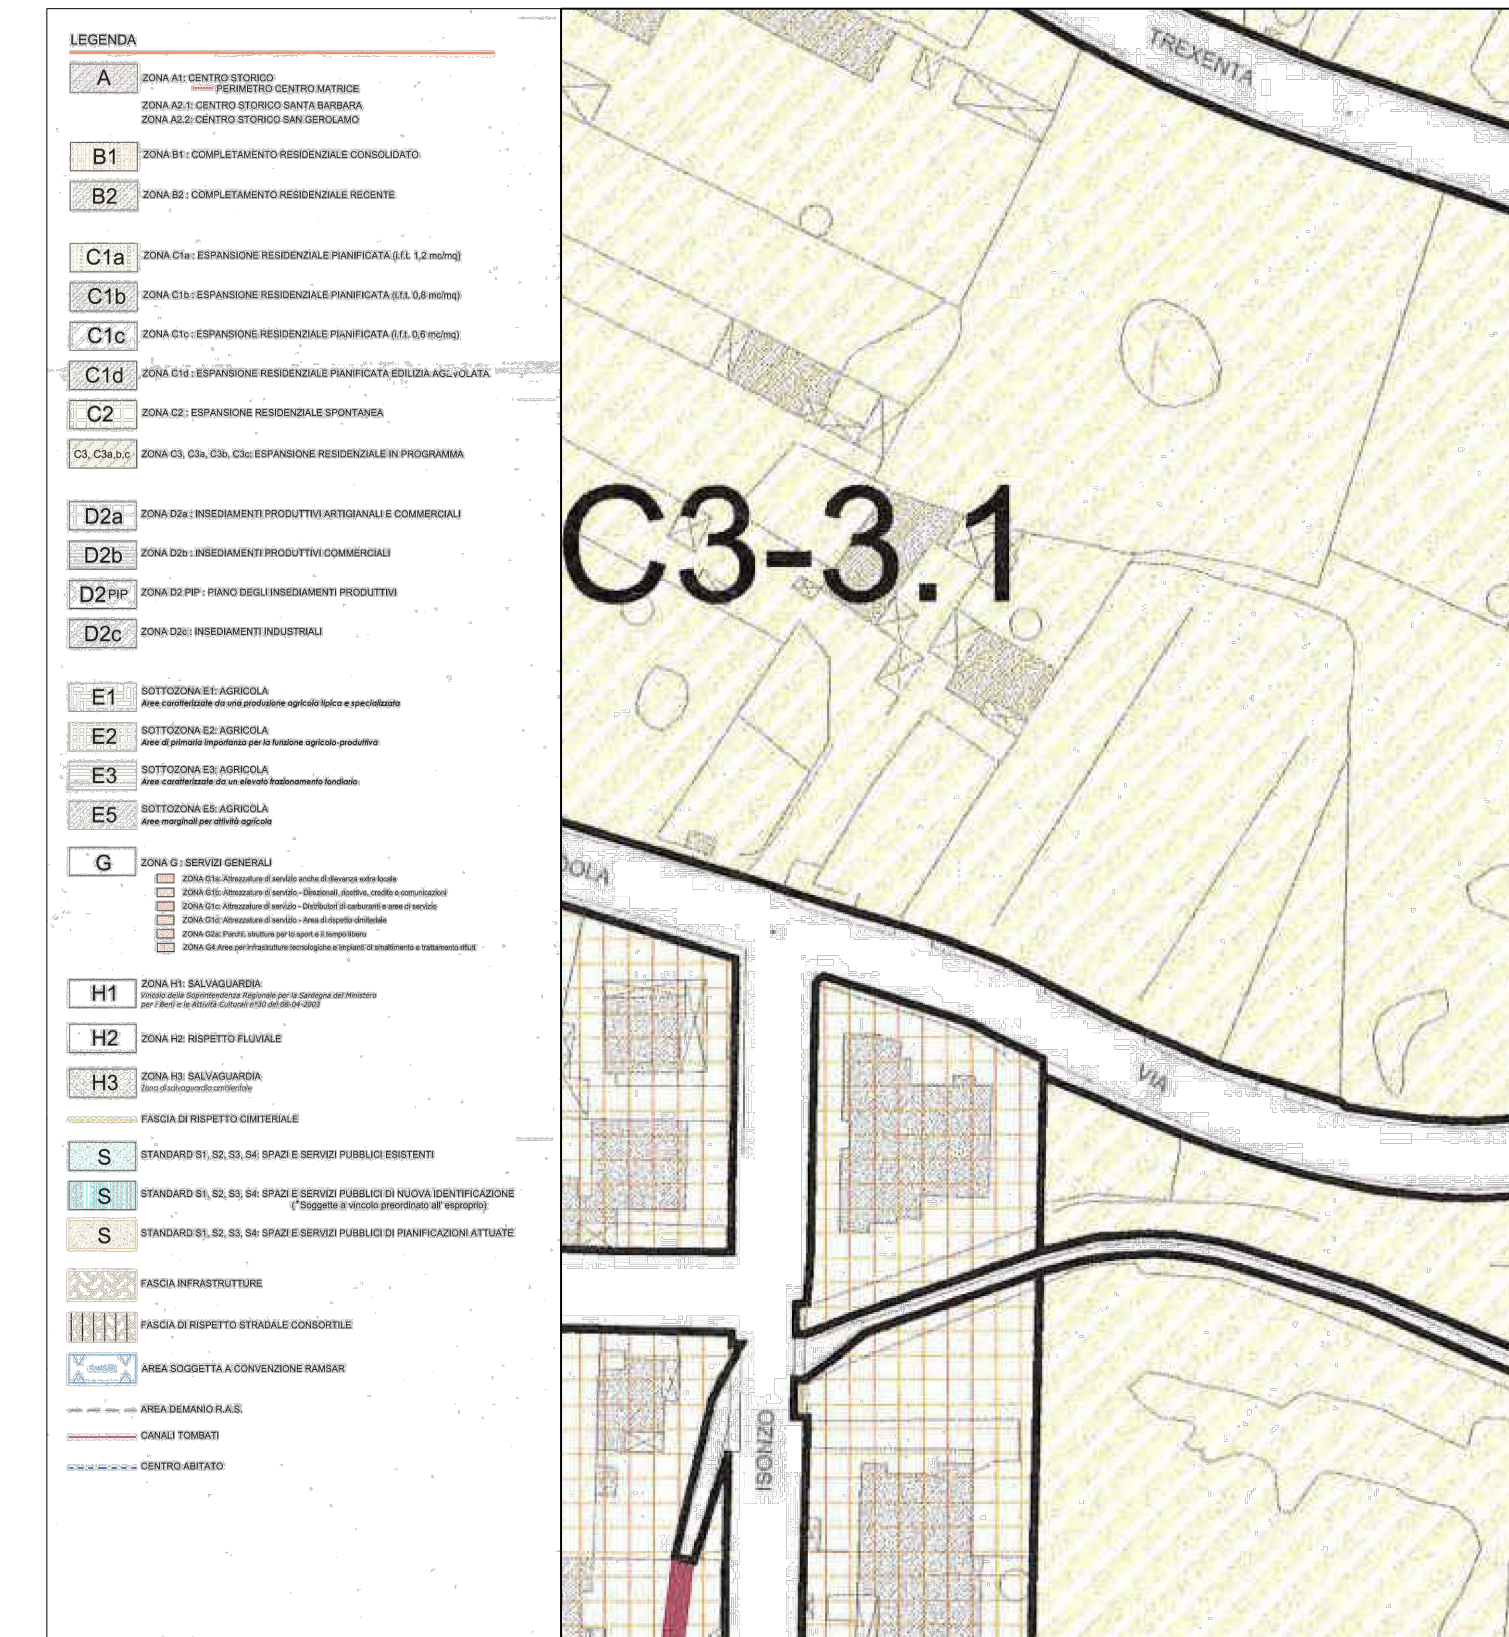

STRALCIO P.U.C. MODIFICATO
Scala 1:1000



CITTA' METROPOLITANA DI CAGLIARI
III SETTORE MOBILITA' E VIARIO



VARIANTE PUNTUALE PUC DI CAPOTERRA

**LAVORI DI REALIZZAZIONE PENSILINE ACCESSIBILI
PRESSO ISTITUTI SCOLASTICI**

CUP J28E18000330005

INQUADRAMENTO TERRITORIALE:
STRALCIO C.T.R. - ORTOFOTO - PLANIMETRIA CATASTALE - STRALCIO P.P.R. -
STRALCIO P.A.I. - STRALCIO P.U.C. VIGENTE - STRALCIO P.U.C. MODIFICATO
Scala 1:1000 - 1:500

STAZIONE APPALTANTE: CITTA' METROPOLITANA DI CAGLIARI
Responsabile Unico del Procedimento: Ing. Paolo MEREU



Progettisti R.T.P.: Ing. Roberto MURTAS - EUROPROJECT SRL (Mandatario)
Ing. Alessio FRANGU - EUROPROJECT SRL (Mandatario)
Ing. Serena MANCA - EUROPROJECT SRL (Mandatario)
Arch. Giovanni ARTUSO - ARTUSO ASSOCIATI (Mandatario)

Collaboratori:
Arch. Consolato Emanuele COSTANTINO
Geom. Alfonso CUREDDA
Arch. Andrea PIERACCINI

Data: APRILE 2026

Agg:

TAVOLA

1