

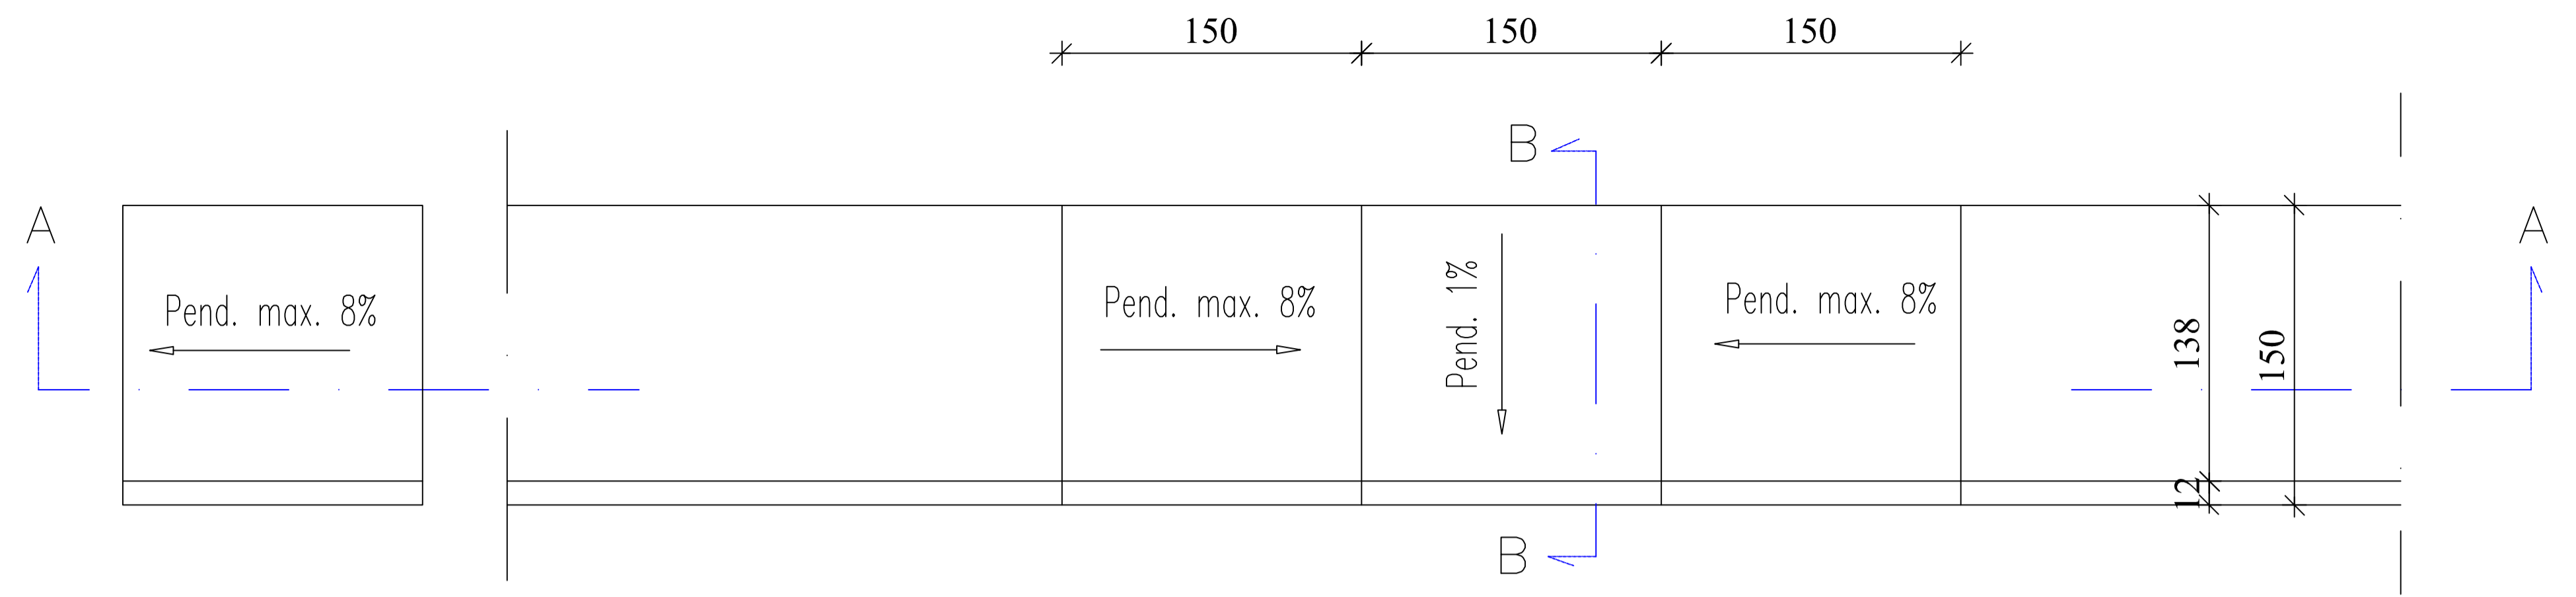


MARCIAPIEDI - RAMPE


SEZIONE STRADALE Sottoservizi

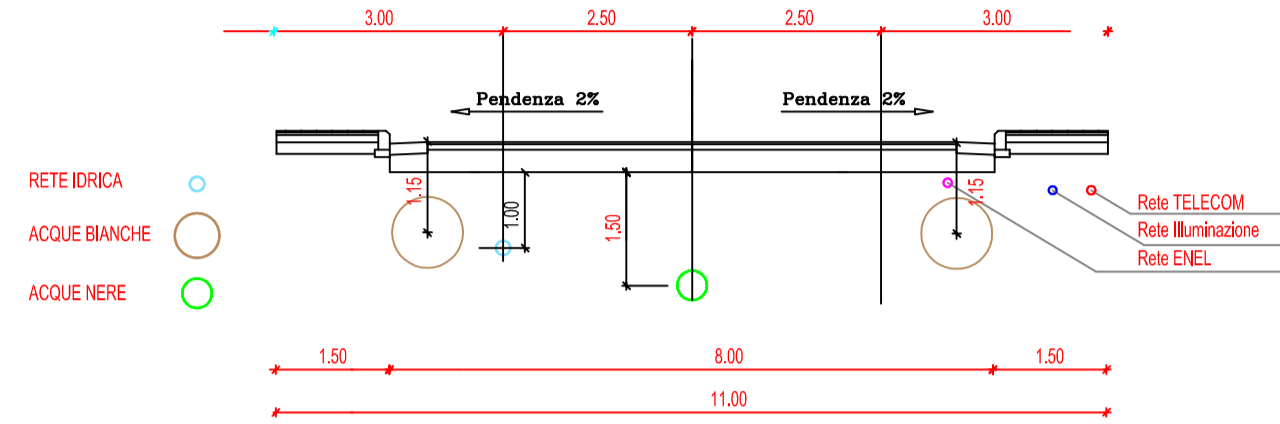


SEZIONE A-A

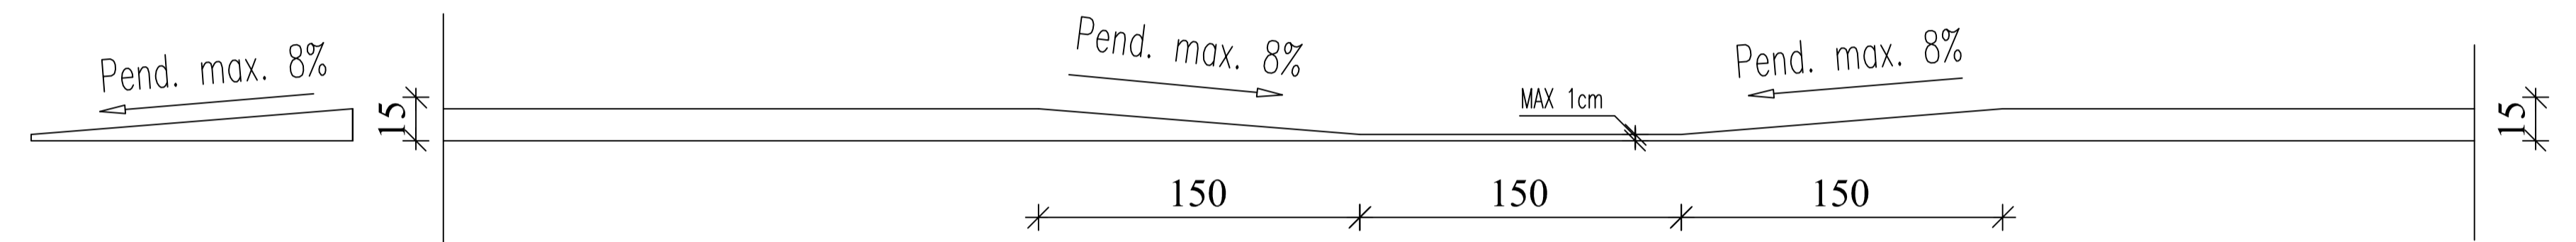

PROFILO LONGITUDINALE

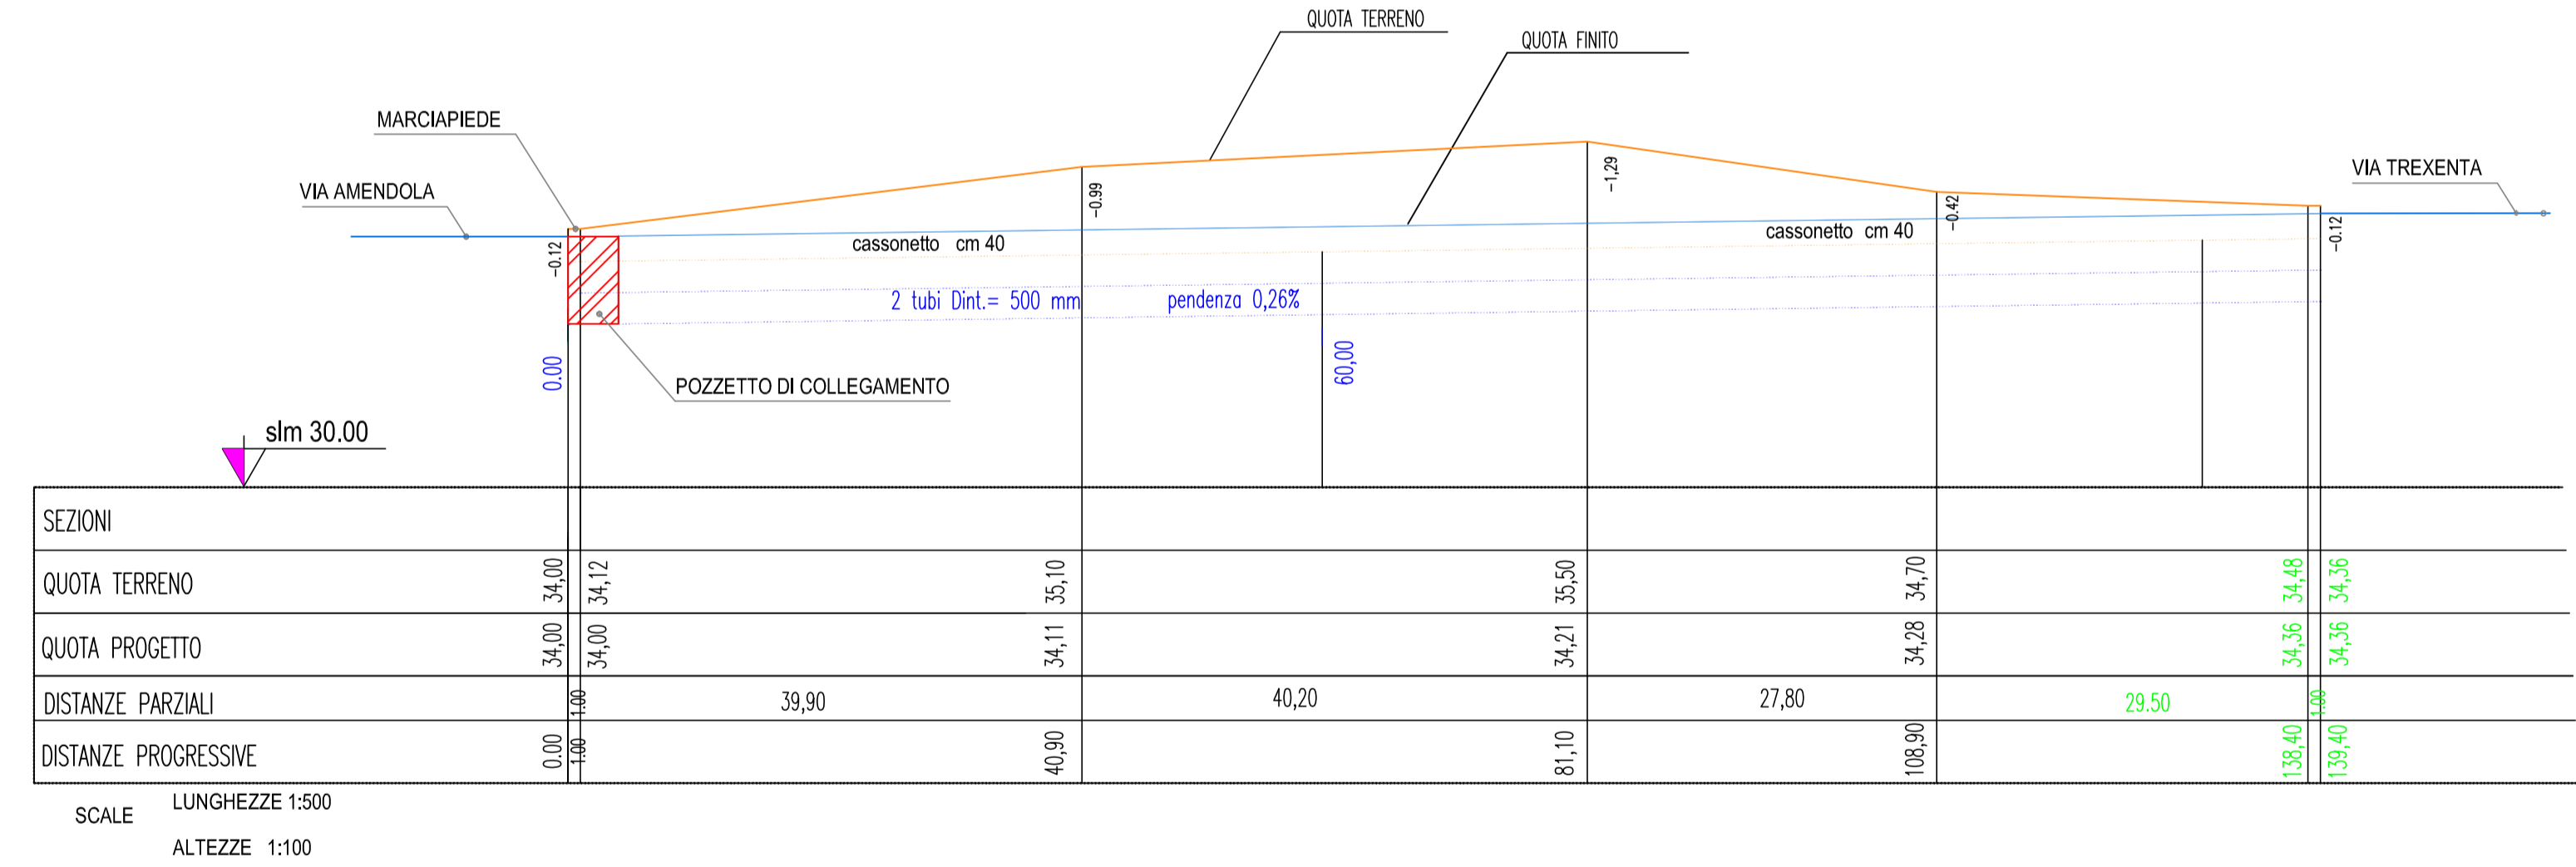


PARTICOLARE SEZIONE STRADALE "TIPO"

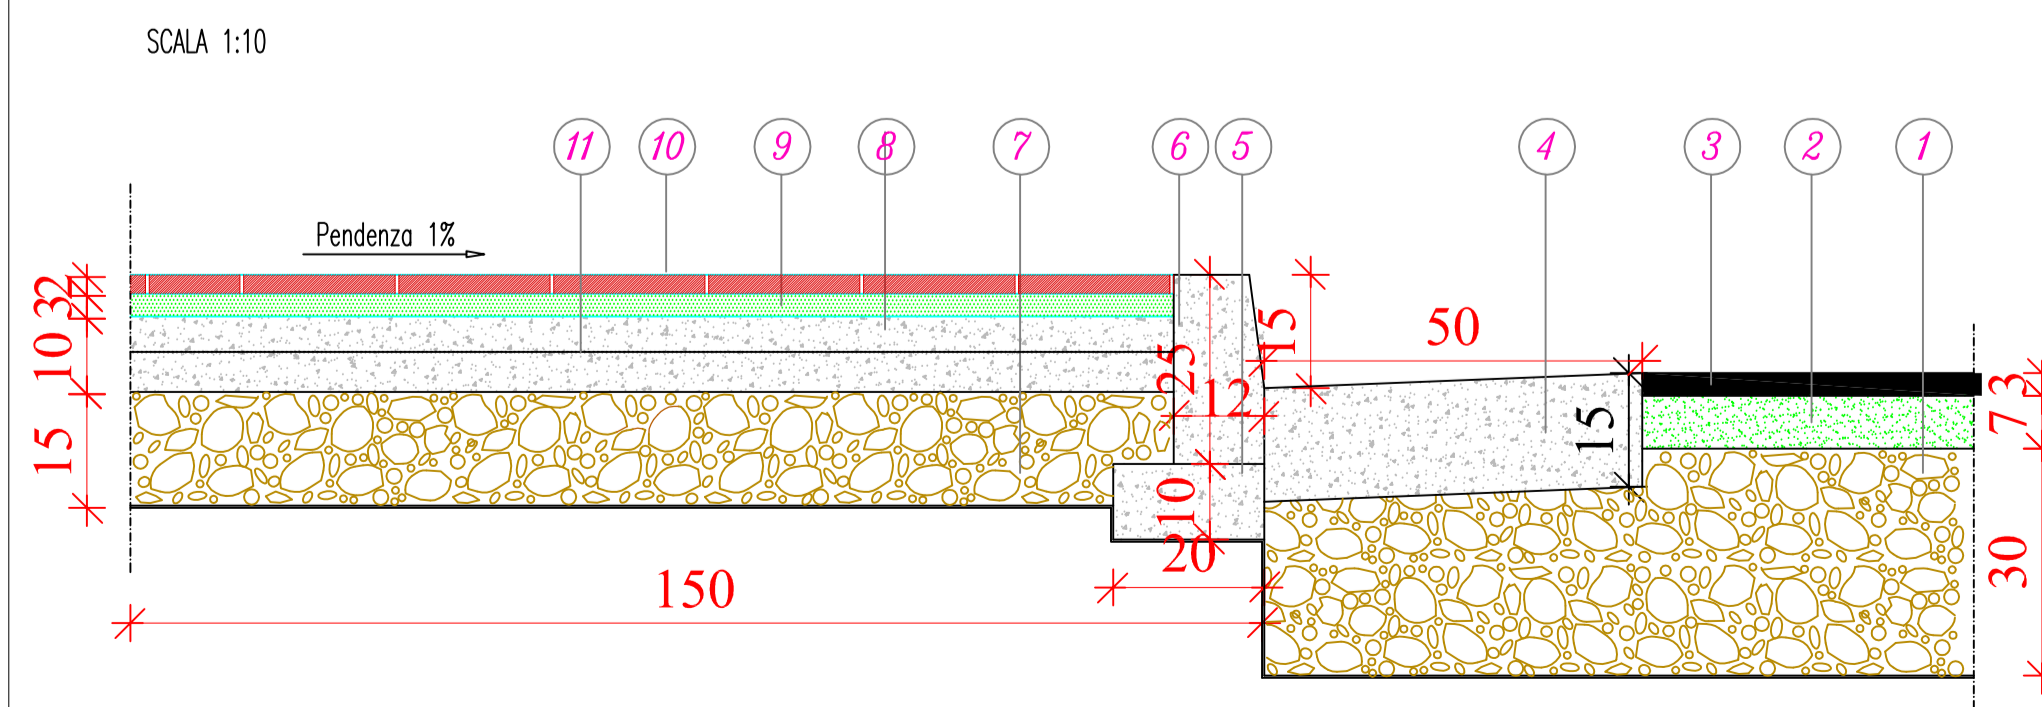

LEGENDA

- ① TOUT-VENANT cm 30
- ② BINDER cm 7
- ③ MANTO USURA cm 3
- ④ CUNETTA CLS cm 50x15
- ⑤ FONDAZIONE CLS cm 20x10
- ⑥ CORDOLO CLS cm 12x25
- ⑦ TOUT-VENANT cm 15
- ⑧ MASSETTO CLS R'ck 15
- ⑨ MALTA CEMENTIZIA
- ⑩ PIASTRELLE IN CEMENTO cm 20x20
- ⑪ RETE ELETTROSALDATA 20x20x5

SEZIONE STRADALE "TIPO" Mt.8.00

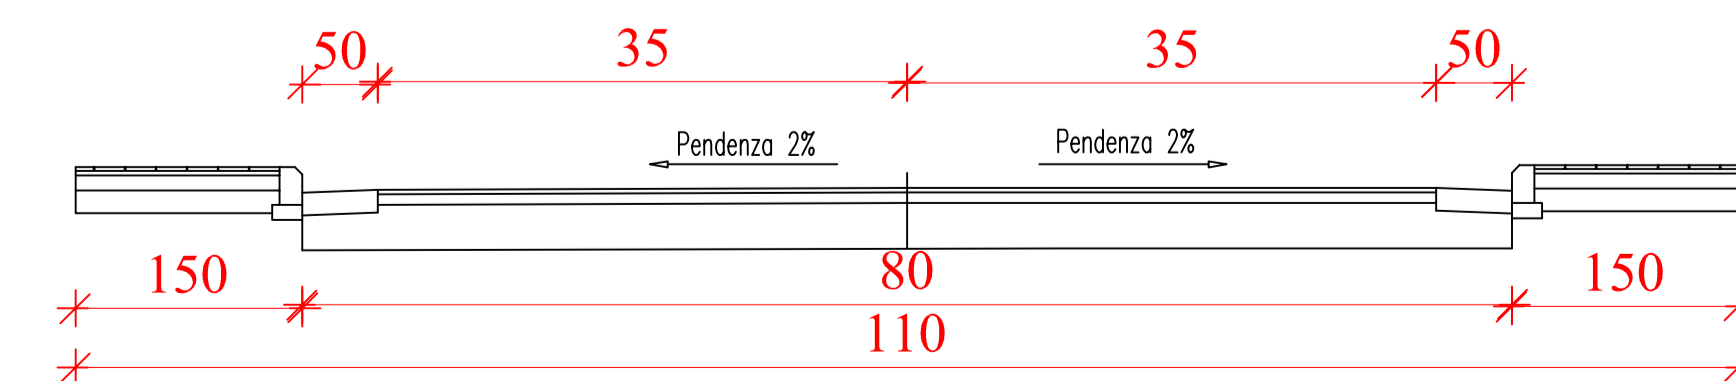

STN Studio Tecnico Nioi

Studio Tecnico d'ingegneria
dott. ing. Nicola Nioi
corso Africa n° 2 Assemini - CA
3404713679 - ingnioi@msn.com

Piano di lottizzazione - Comparto C3-3.1

"Is Marginis"


COMUNE DI CAPOTERRA

INDIRIZZO : vie Trexenta - Amendola - Trieste
distinta al N.C.T. al foglio 5

ELABORATI:

SEZIONI STRADALI E MARCIAPIEDI

TAVOLA

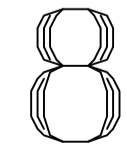

IL PROGETTISTA

Dott. Ing. NICOLA NIOI

I LOTTIZZANTI

SCALA

varie

DATA

03/05/2021