


Limite Catastrale
fra propr. Comunale (F.26 mapp.119) e
area Demaniale(F.26 mapp.23)

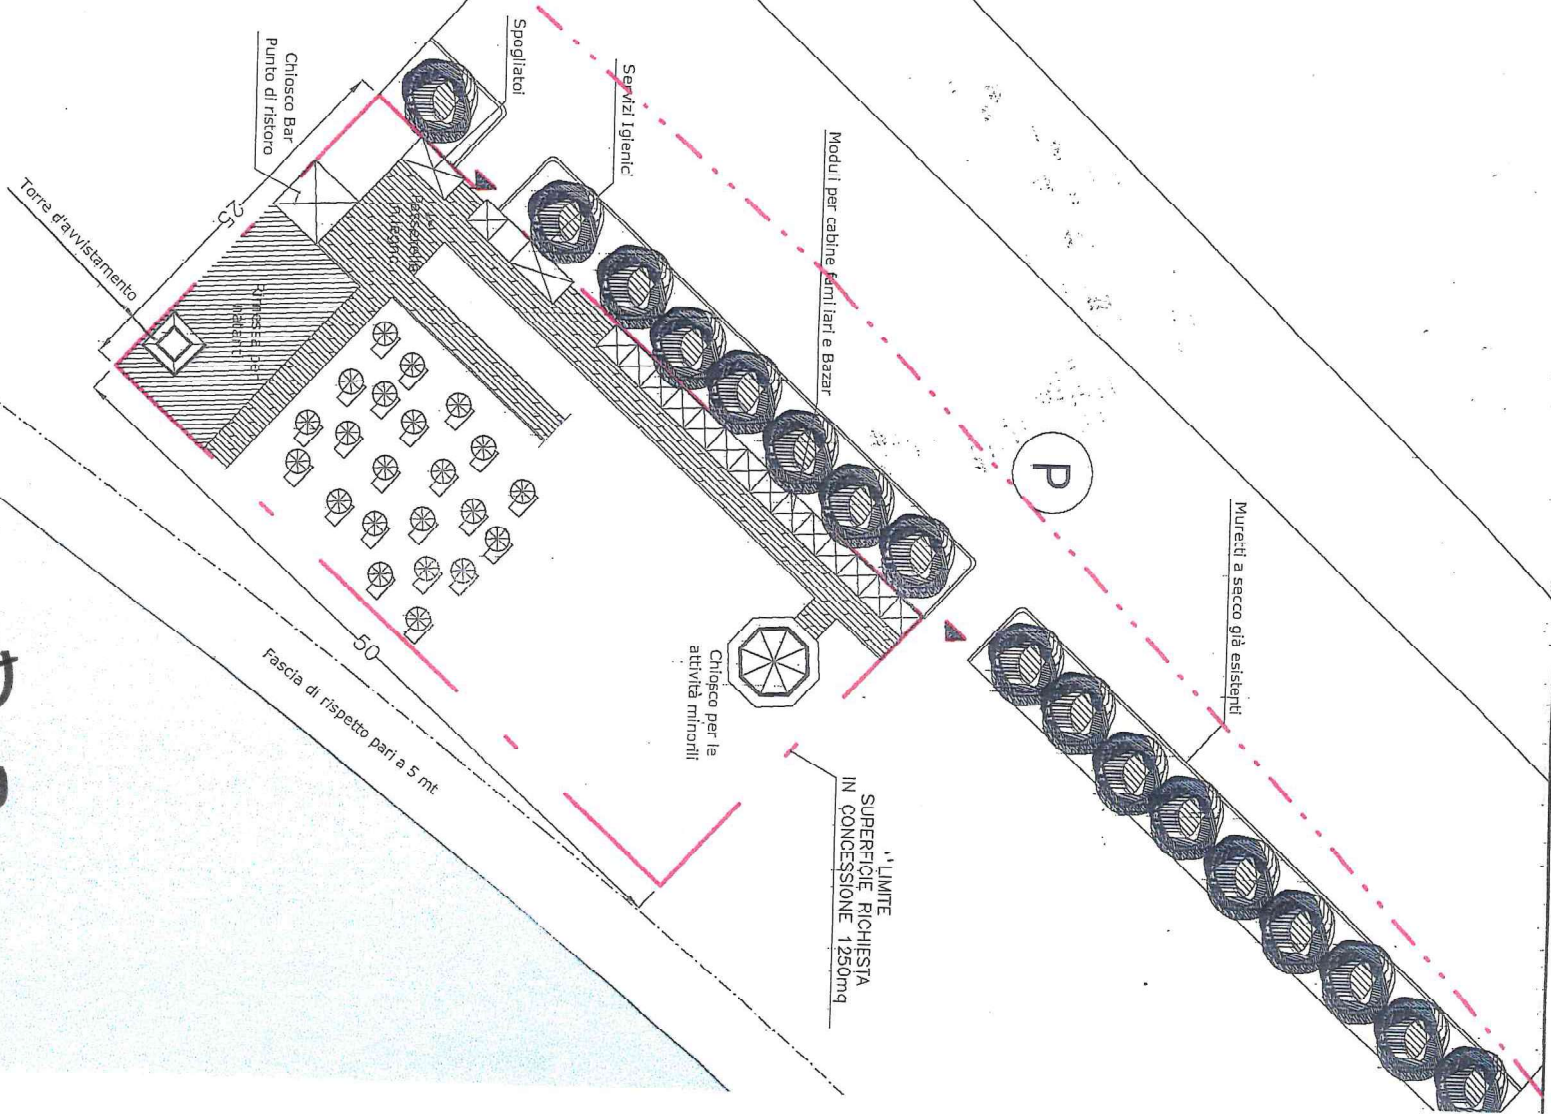

Dopo

Planimetria di dettaglio

Scala: 1:500