

Copia conforme all'originale  
Capoterra, il 24-06-09  
Il RESPONSABILE DEL SERVIZIO

All. N° 10

Approvato dal C.C.N. 61  
del 16/09/03



## COMUNE DI CAPOTERRA

### OGGETTO:

PIANO DI LOTTIZZAZIONE "Sa Matta S'ollastu 2"

### PROPRIETÀ:

Marras Sergio	
Baire Efsio	
Arrais M. Rita	
Dessi Giuseppe	
Marras Sergio	
Baire Sergio	
Baire Efsia	
Eredi Dessi Emilio	


### LOCALITÀ

via Trento

**tav. 6 :** ILLUMINAZIONE PUBBLICA

### PROGETTISTA:

Ing. Salvatore Emanuele Cugis

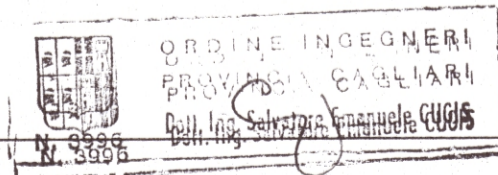

### IN COLLABORAZIONE CON:



Studio Tecnico  
Perito Ind. Edile Stefano Pala

via Donizetti n°11 Capoterra CA

## ILLUMINAZIONE PUBBLICA

scala 1:500

## LEGENDA

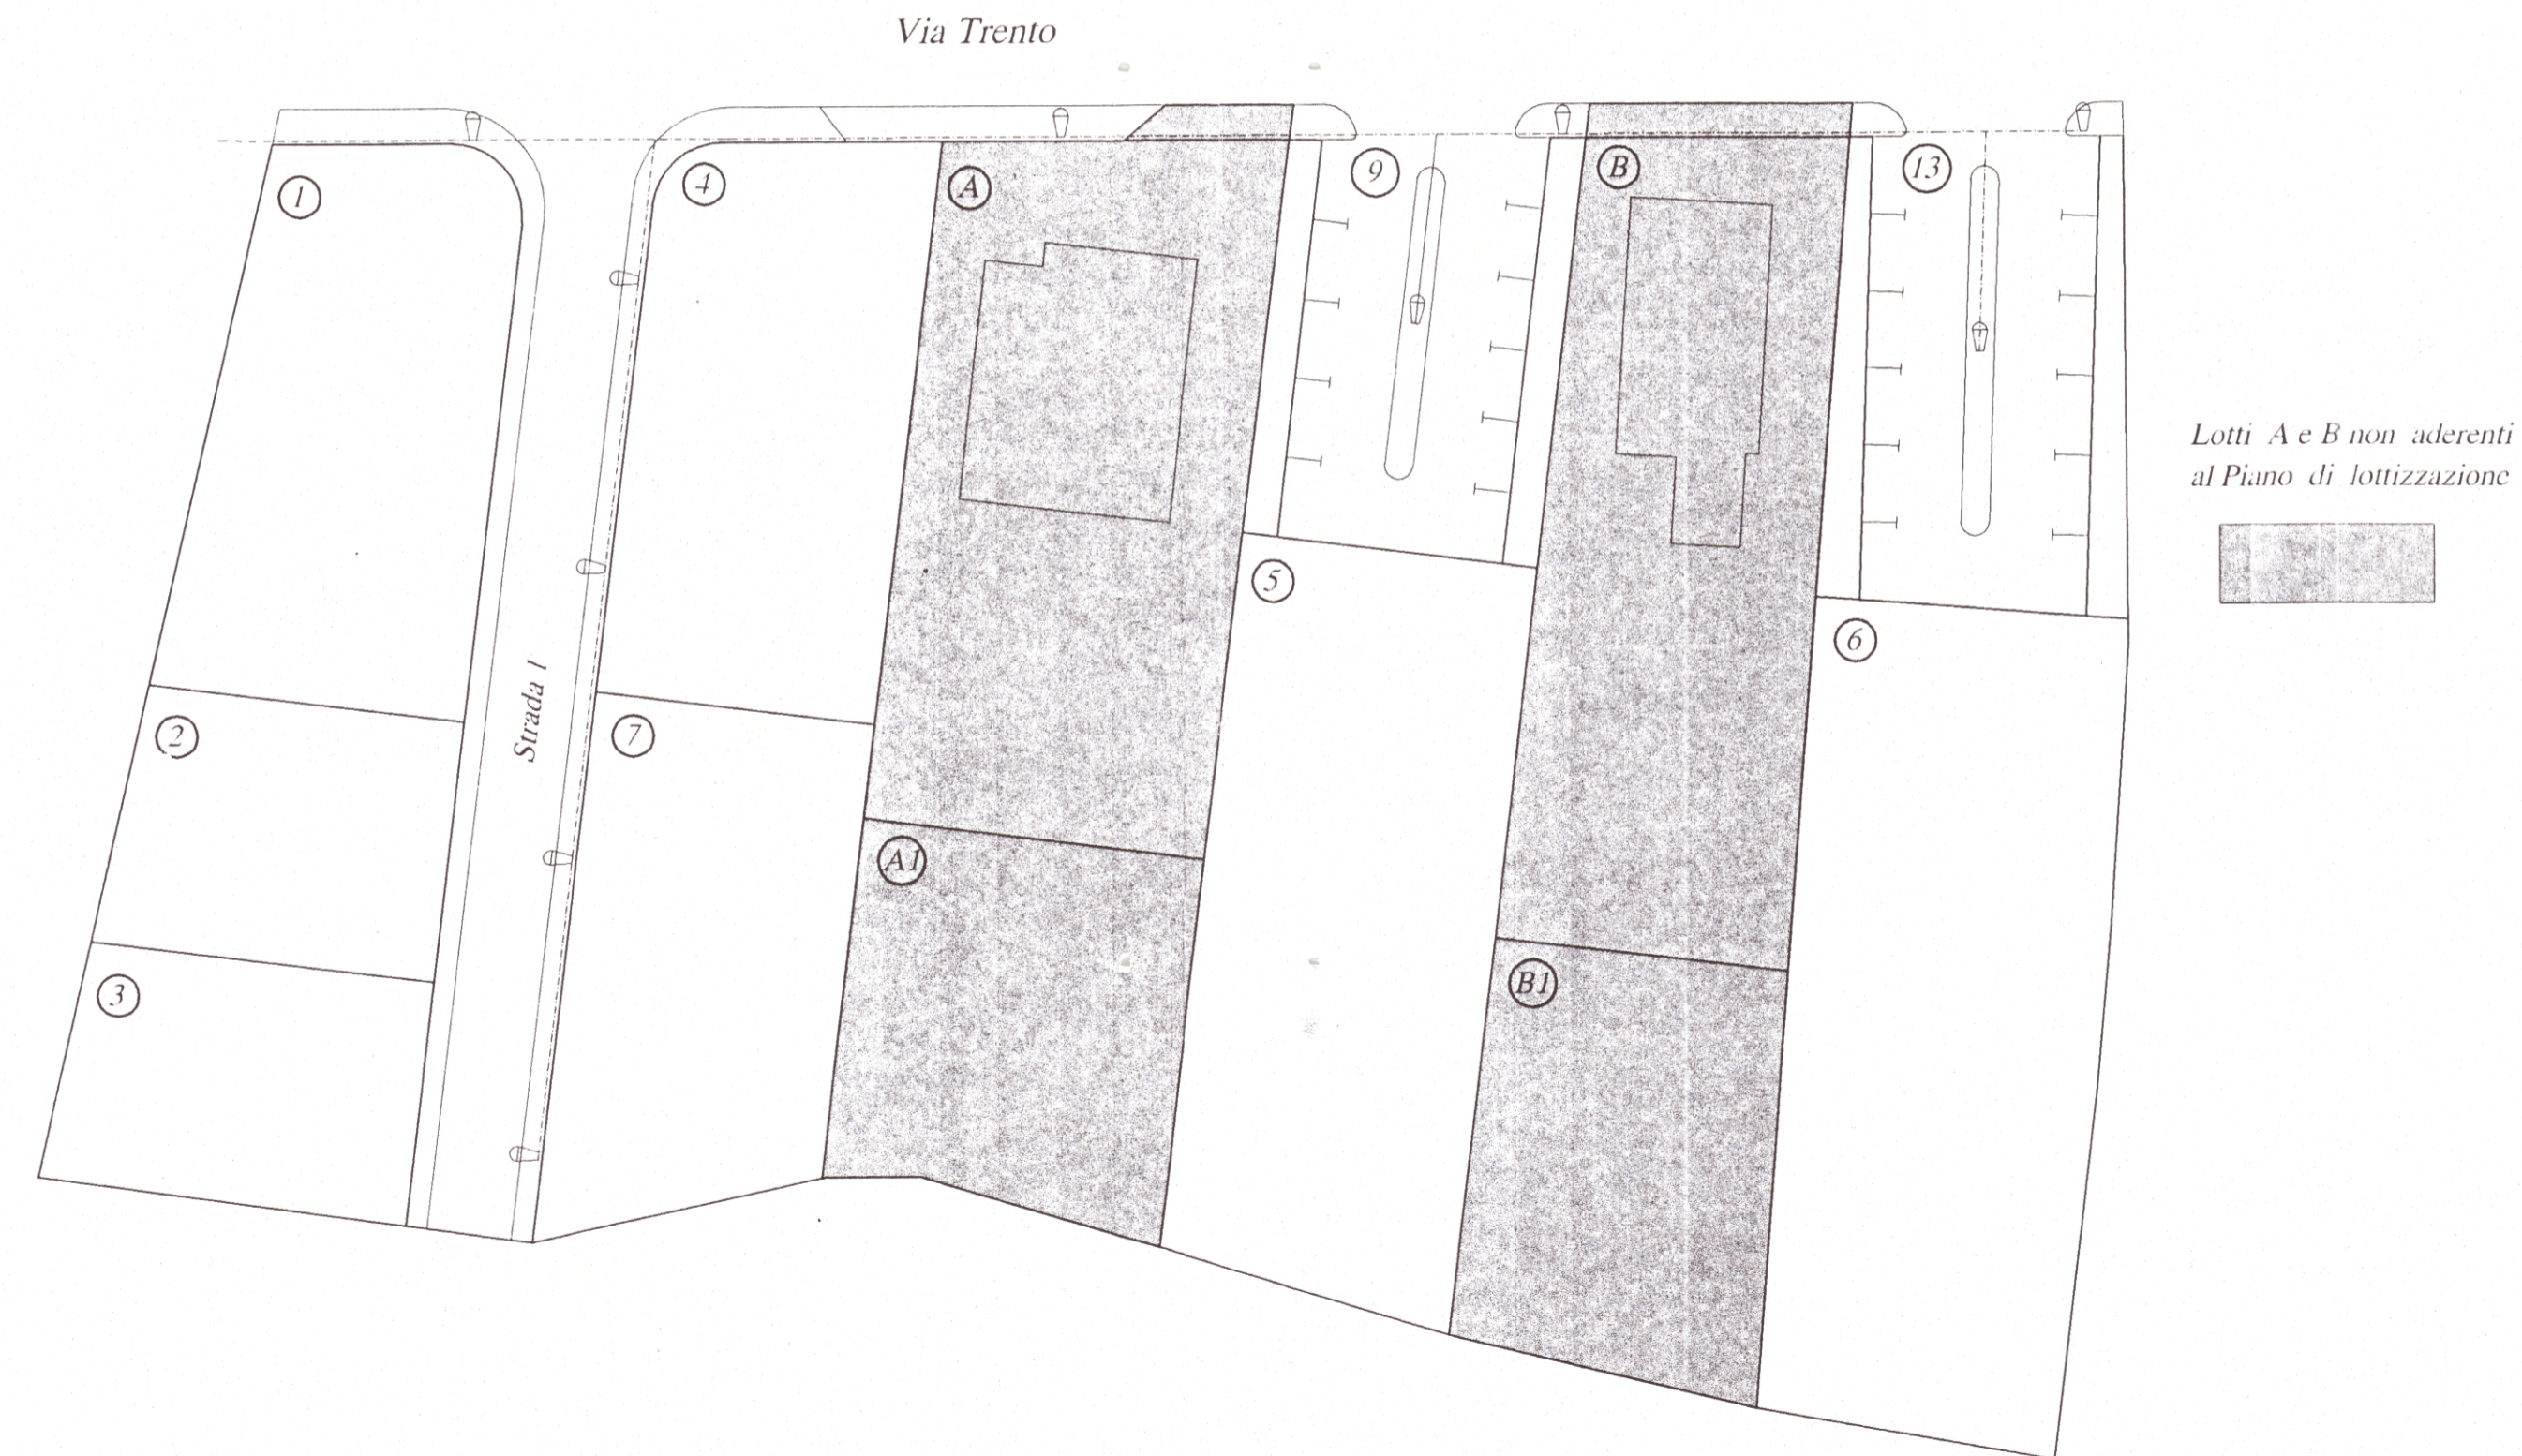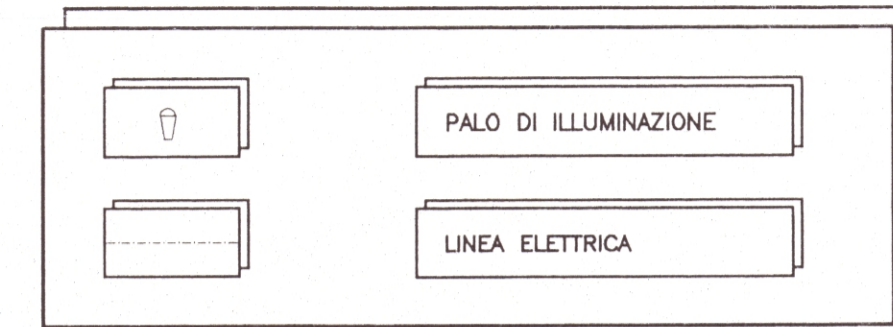

Lotti A e B non aderenti  
al Piano di lottizzazione

