

PLANIMETRIA QUOTATA

scala 1:500

COMUNE DI CAPOTERRA

OGGETTO:
PIANO DI LOTTIZZAZIONE "Sa Matta S'ollastu 2"


PROPRIETÀ:

Marras Sergio	_____
Baire Efsio	_____
Baire Sergio	_____
Arrais M. Rita	_____
Baire Efsia	_____
Dessi Giuseppe	_____
Eredi Dessi Emilio	_____

LOCALITÀ
via Trento


tav. 3 : PLANIMETRIA QUOTATA

PROGETTISTA:
Ing. Salvatore Emanuele Cugis

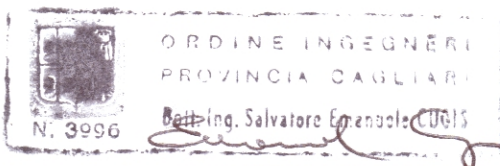

IN COLLABORAZIONE CON:
Studio Tecnico
Perito Ind. Edile Stefano Pala

via Donizetti n°11 Capoterra CA

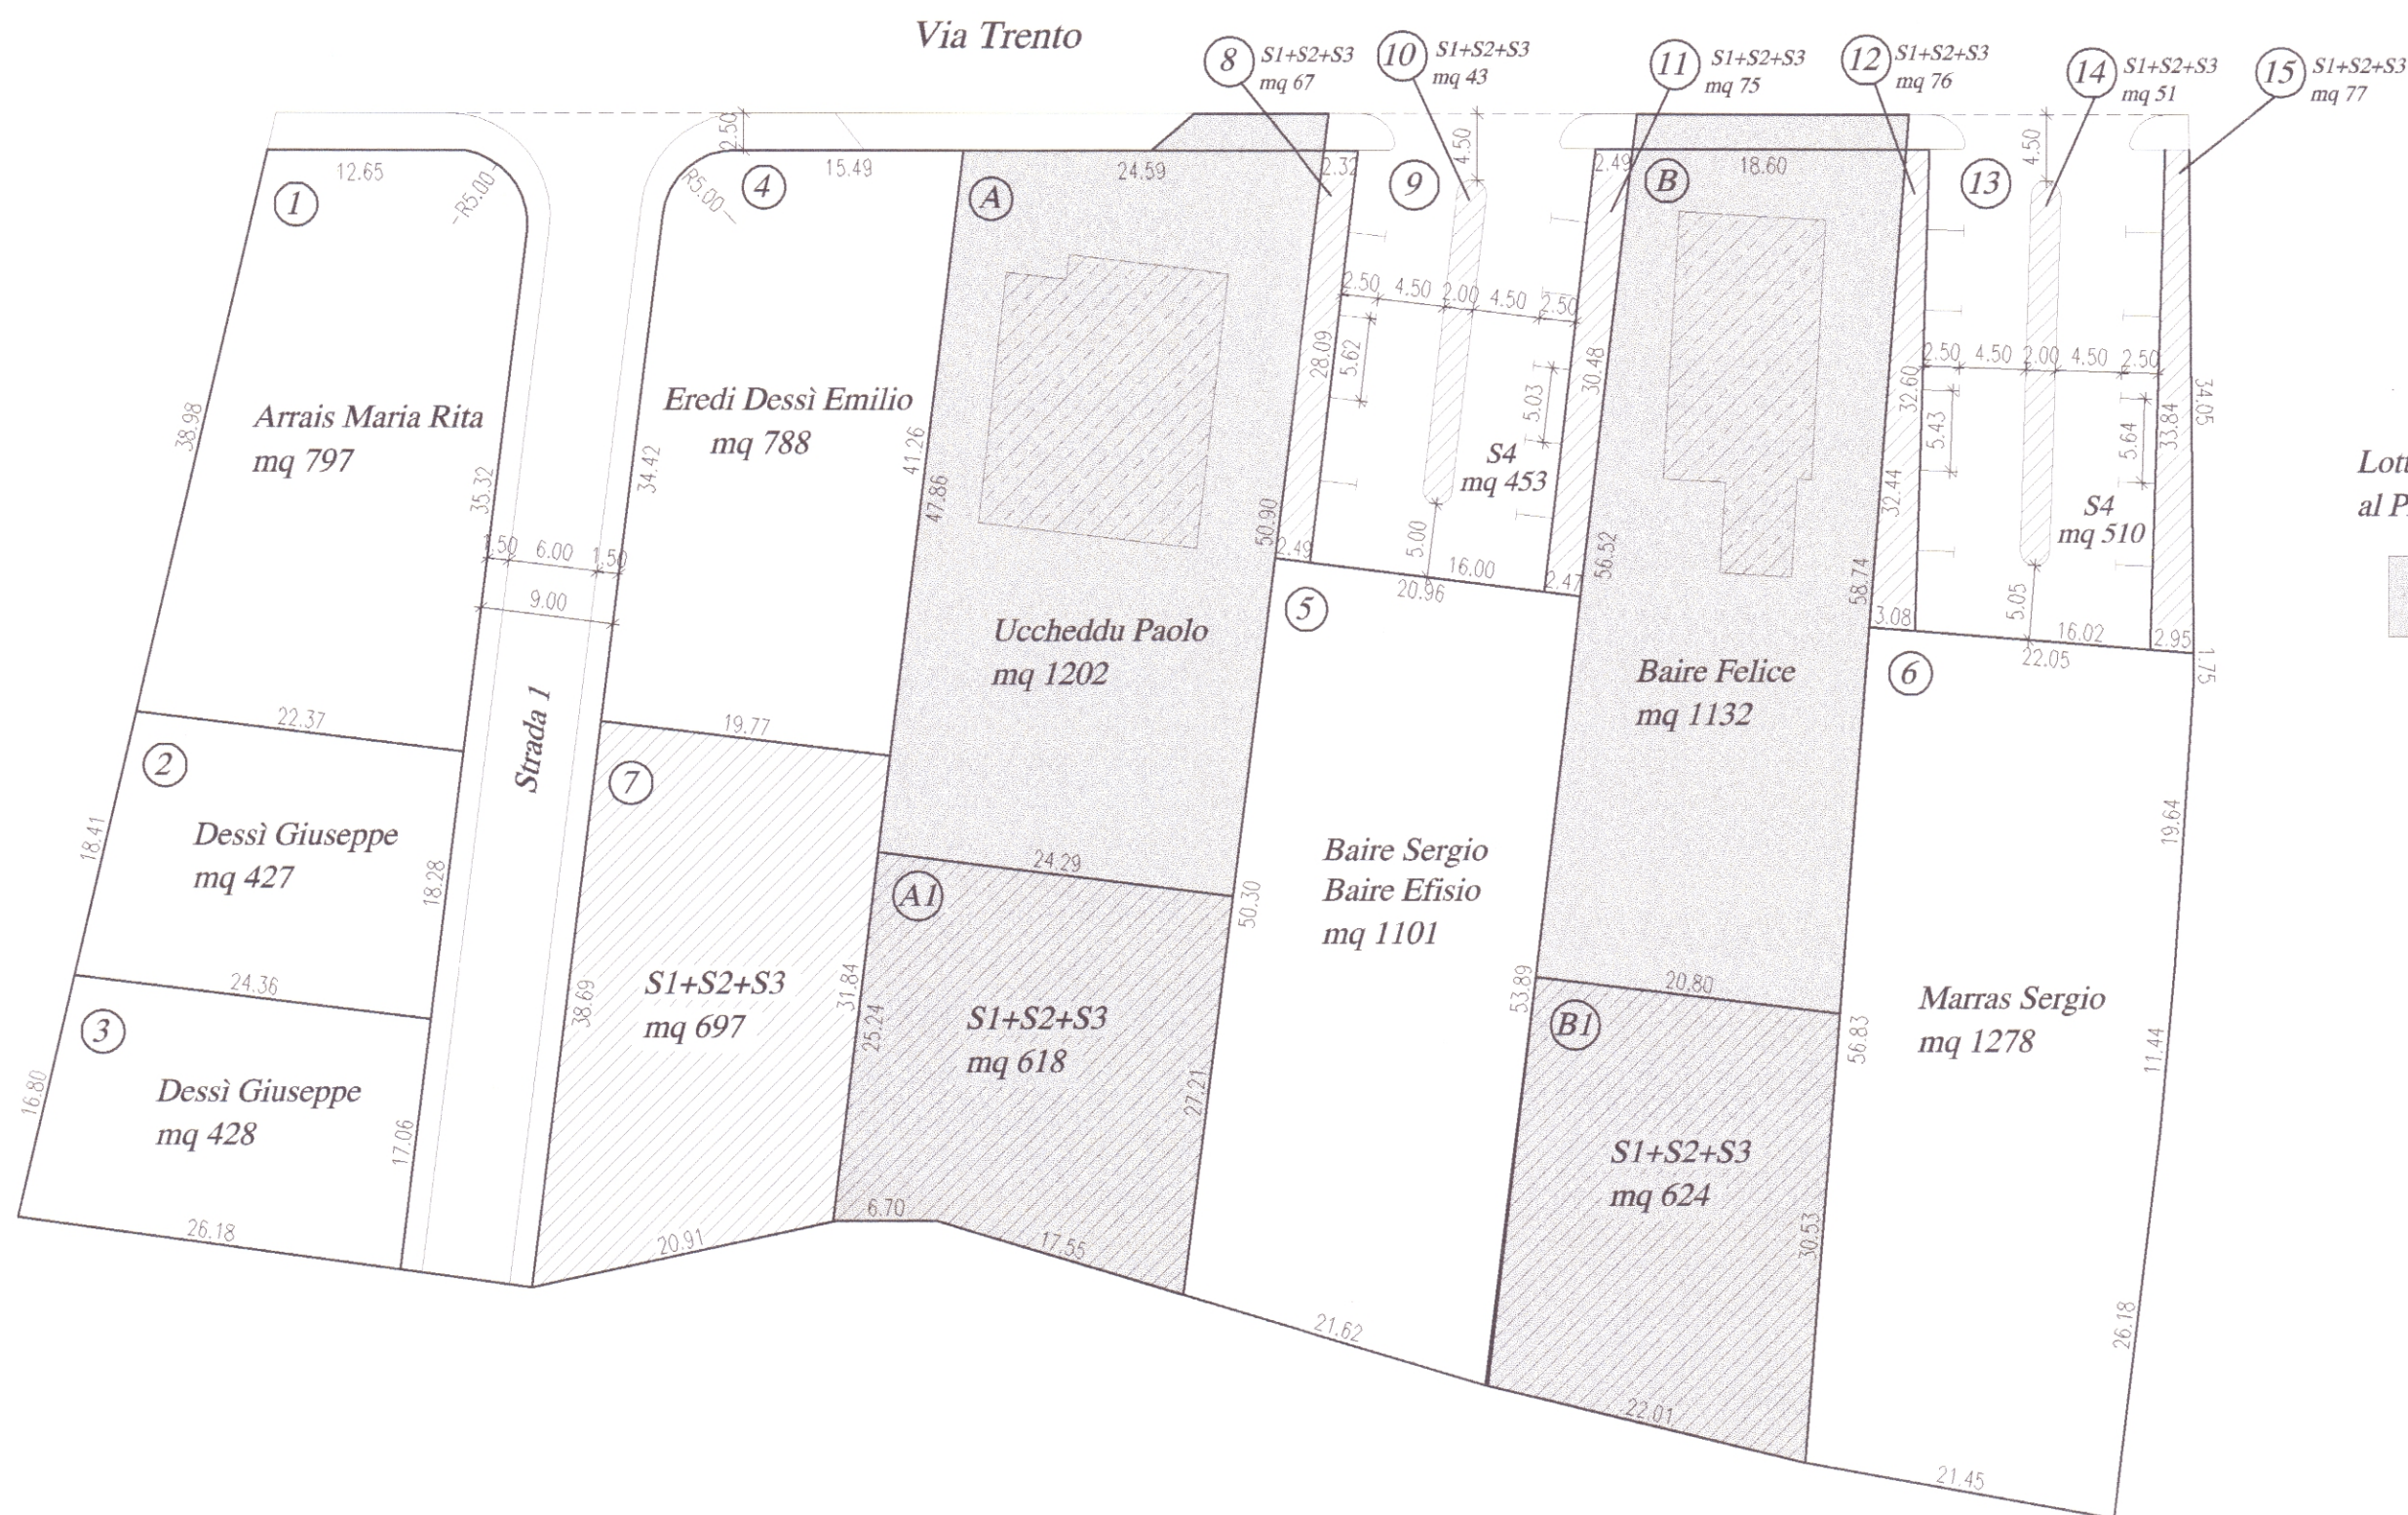

Lotti A e B non aderenti al Piano di lottizzazione

