


# ZONIZZAZIONE

scala 1:500

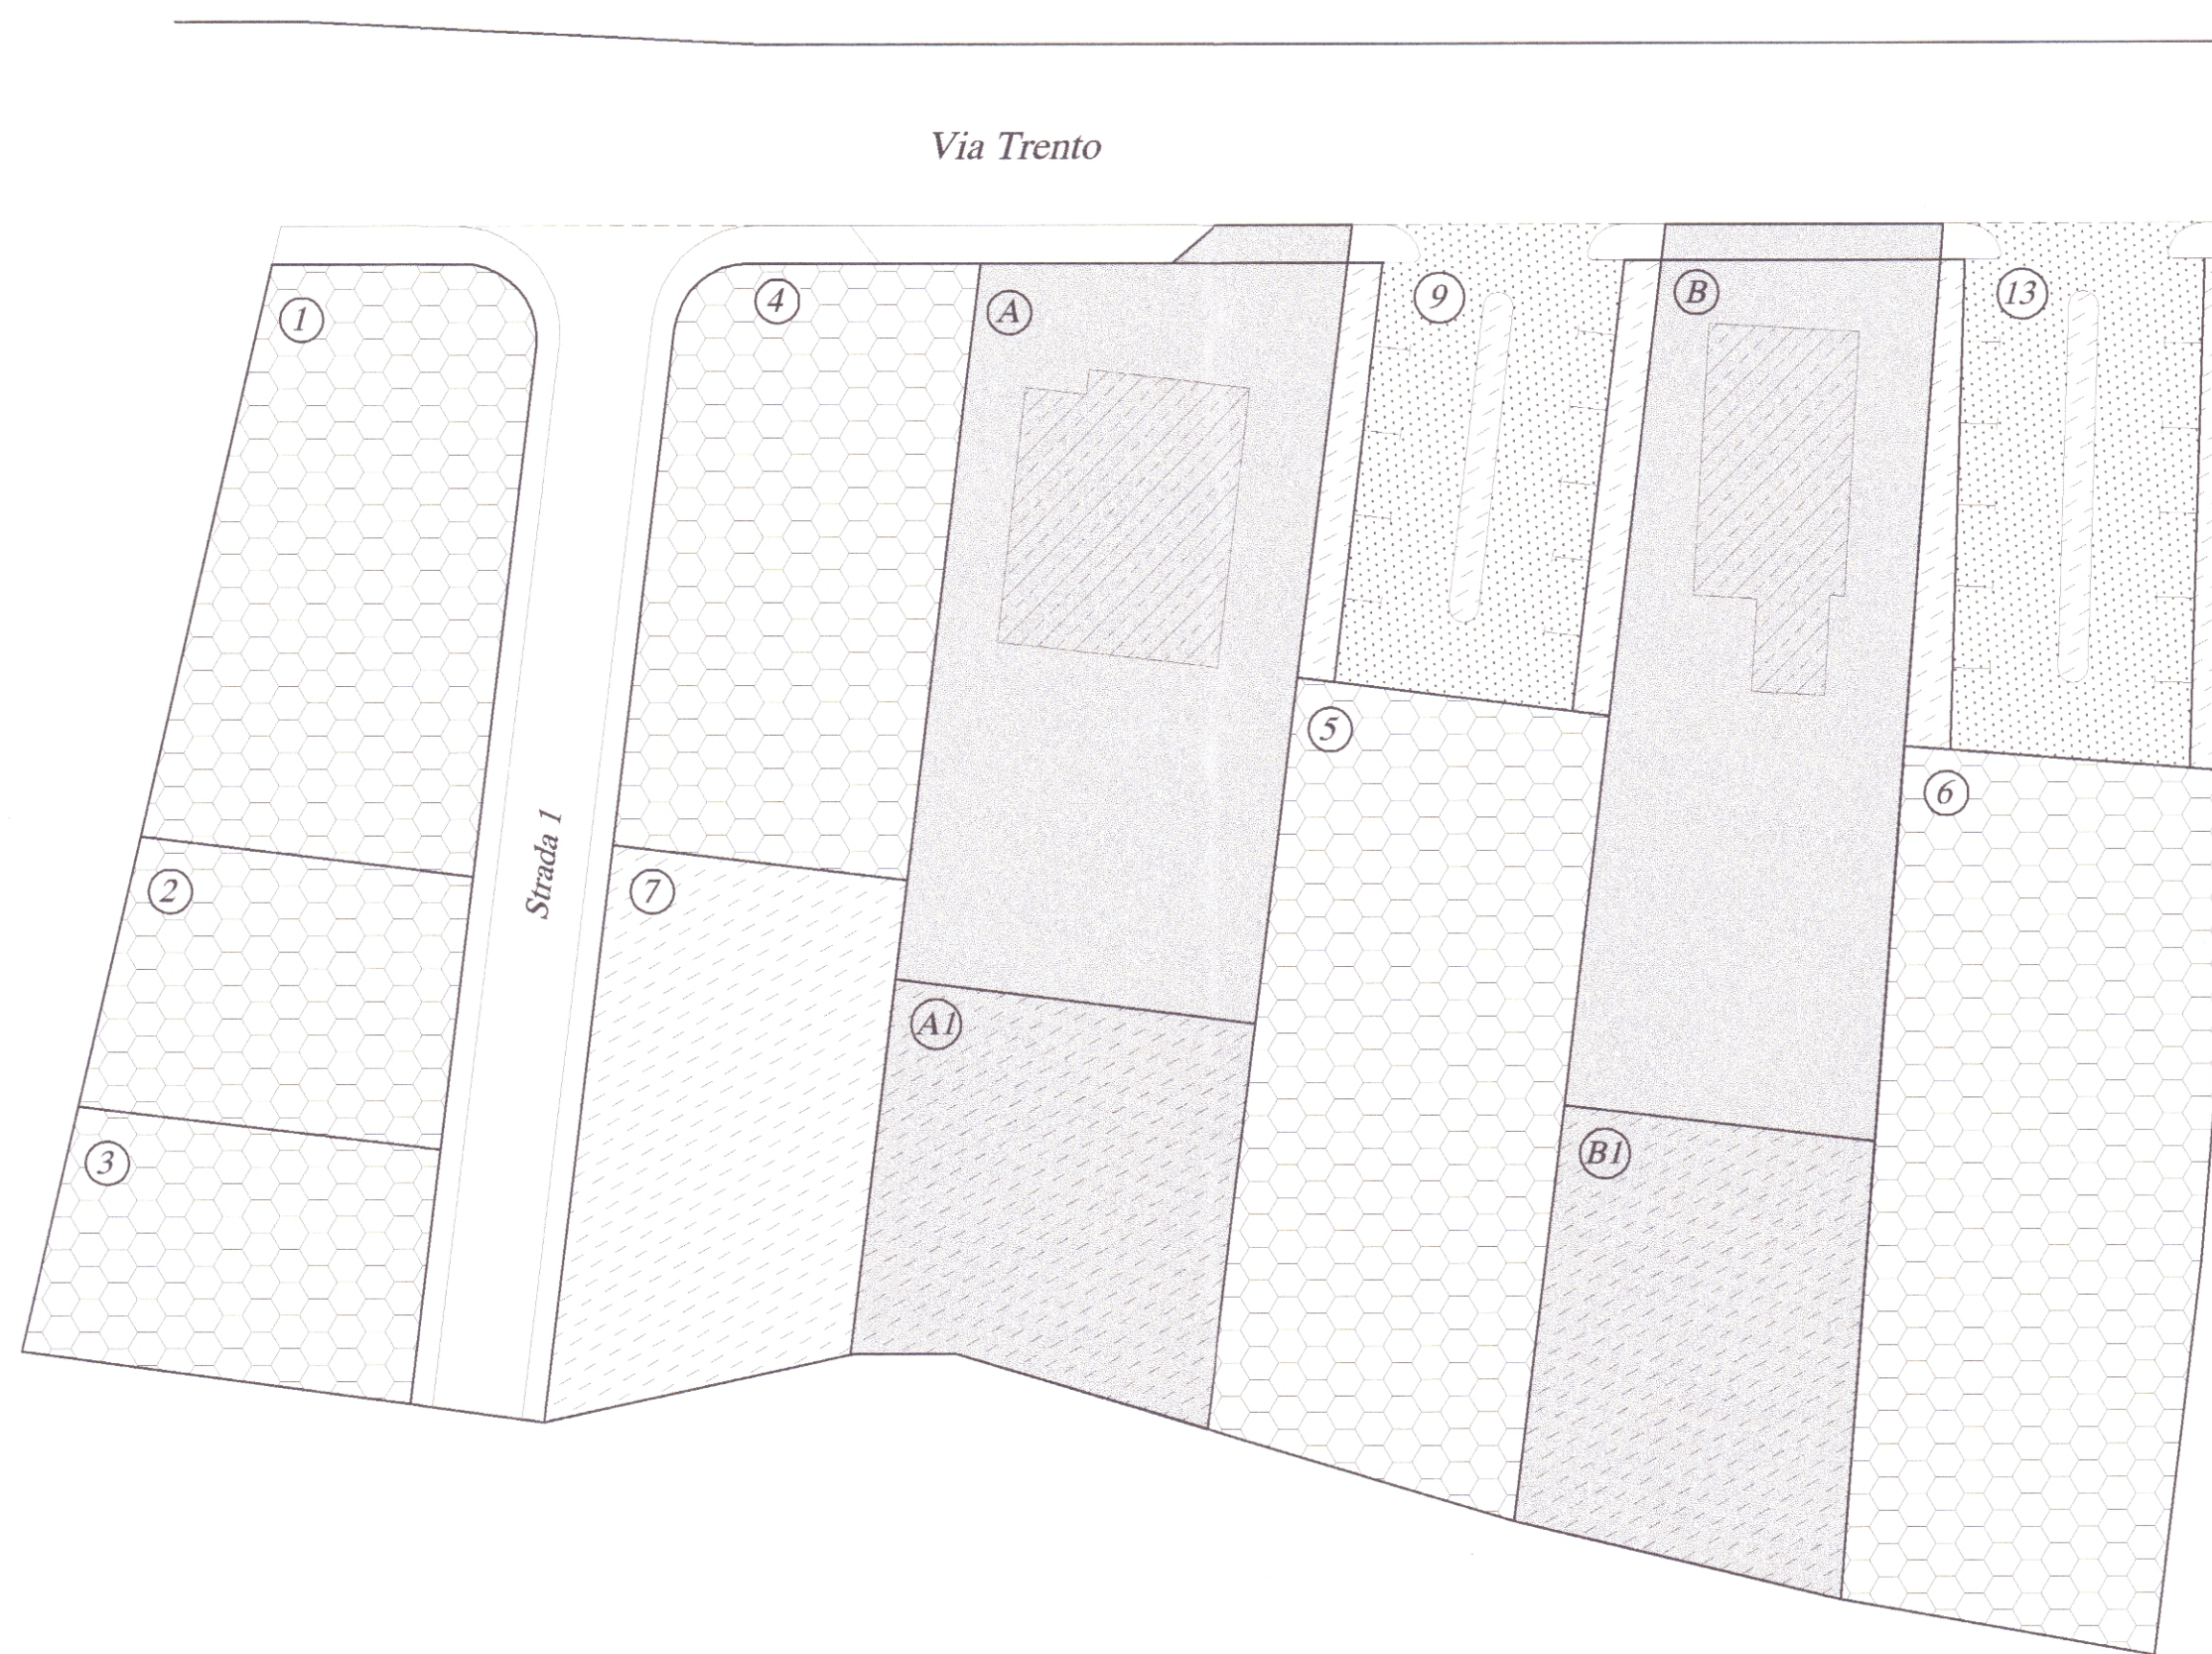

Lotti A e B non aderenti al Piano di lottizzazione

# DESTINAZIONE AREE

S1+S2+S3	ISTRUZIONE INT.COMUNE PARCO-GIOCO-SPORT	3291 mq = 28%
S4	PARCHEGGI	
STRADE	STRADE E MARCIAPIEDI	1311 mq
SUP. FONDIARIA	RESIDENZE E SERVIZI CONNESSI ALLA RES.	7153 mq
	TOTALE SUPERFICIE	11755 mq

## COMUNE DI CAPOTERRA

**OGGETTO:**  
PIANO DI LOTTIZZAZIONE "Sa Matta S'ollastu 2"


**PROPRIETÀ:**

Marras Sergio	_____
Baire Efsio	_____ Baire Sergio _____
Arrais M. Rita	_____ Baire Efsia _____
Dessi Giuseppe	_____ Eredi Dessi Emilio _____

**LOCALITÀ**  
via Trento

**tav. 5 : ZONIZZAZIONE**

**PROGETTISTA:**  
Ing. Salvatore Emanuele Cugis

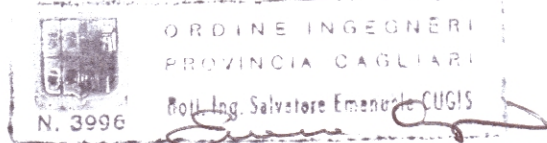

IN COLLABORAZIONE CON:  
**Studio Tecnico**  
Perito Ind. Edile Stefano Pala  
via Donizetti n°11 Capoterra CA