

# COMUNE DI CAPOTERRA

## OGGETTO:

PIANO DI LOTTIZZAZIONE "Sa Matta S'ollastu 2"

## PROPRIETÀ:

Marras Sergio

Baire Efsio

Baire Sergio

Arrais M. Rita

Baire Efsia

Dessi Giuseppe

Eredi Dessi Emilio


## LOCALITÀ

via Trento

## tav. 6 : ILLUMINAZIONE PUBBLICA

## PROGETTISTA:

Ing. Salvatore Emanuele Cugis

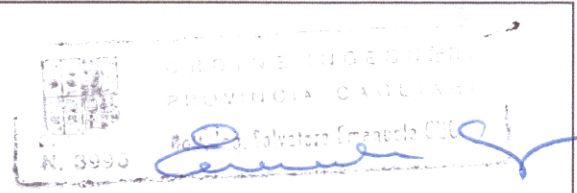

## IN COLLABORAZIONE CON:


Studio Tecnico  
Perito Ind. Edile Stefano Pala

via Donizetti n°11 Capoterra CA


# ILLUMINAZIONE PUBBLICA

scala 1:500


# LEGENDA

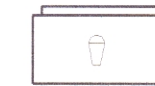

PALO DI ILLUMINAZIONE

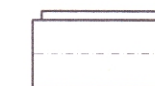

LINEA ELETTRICA

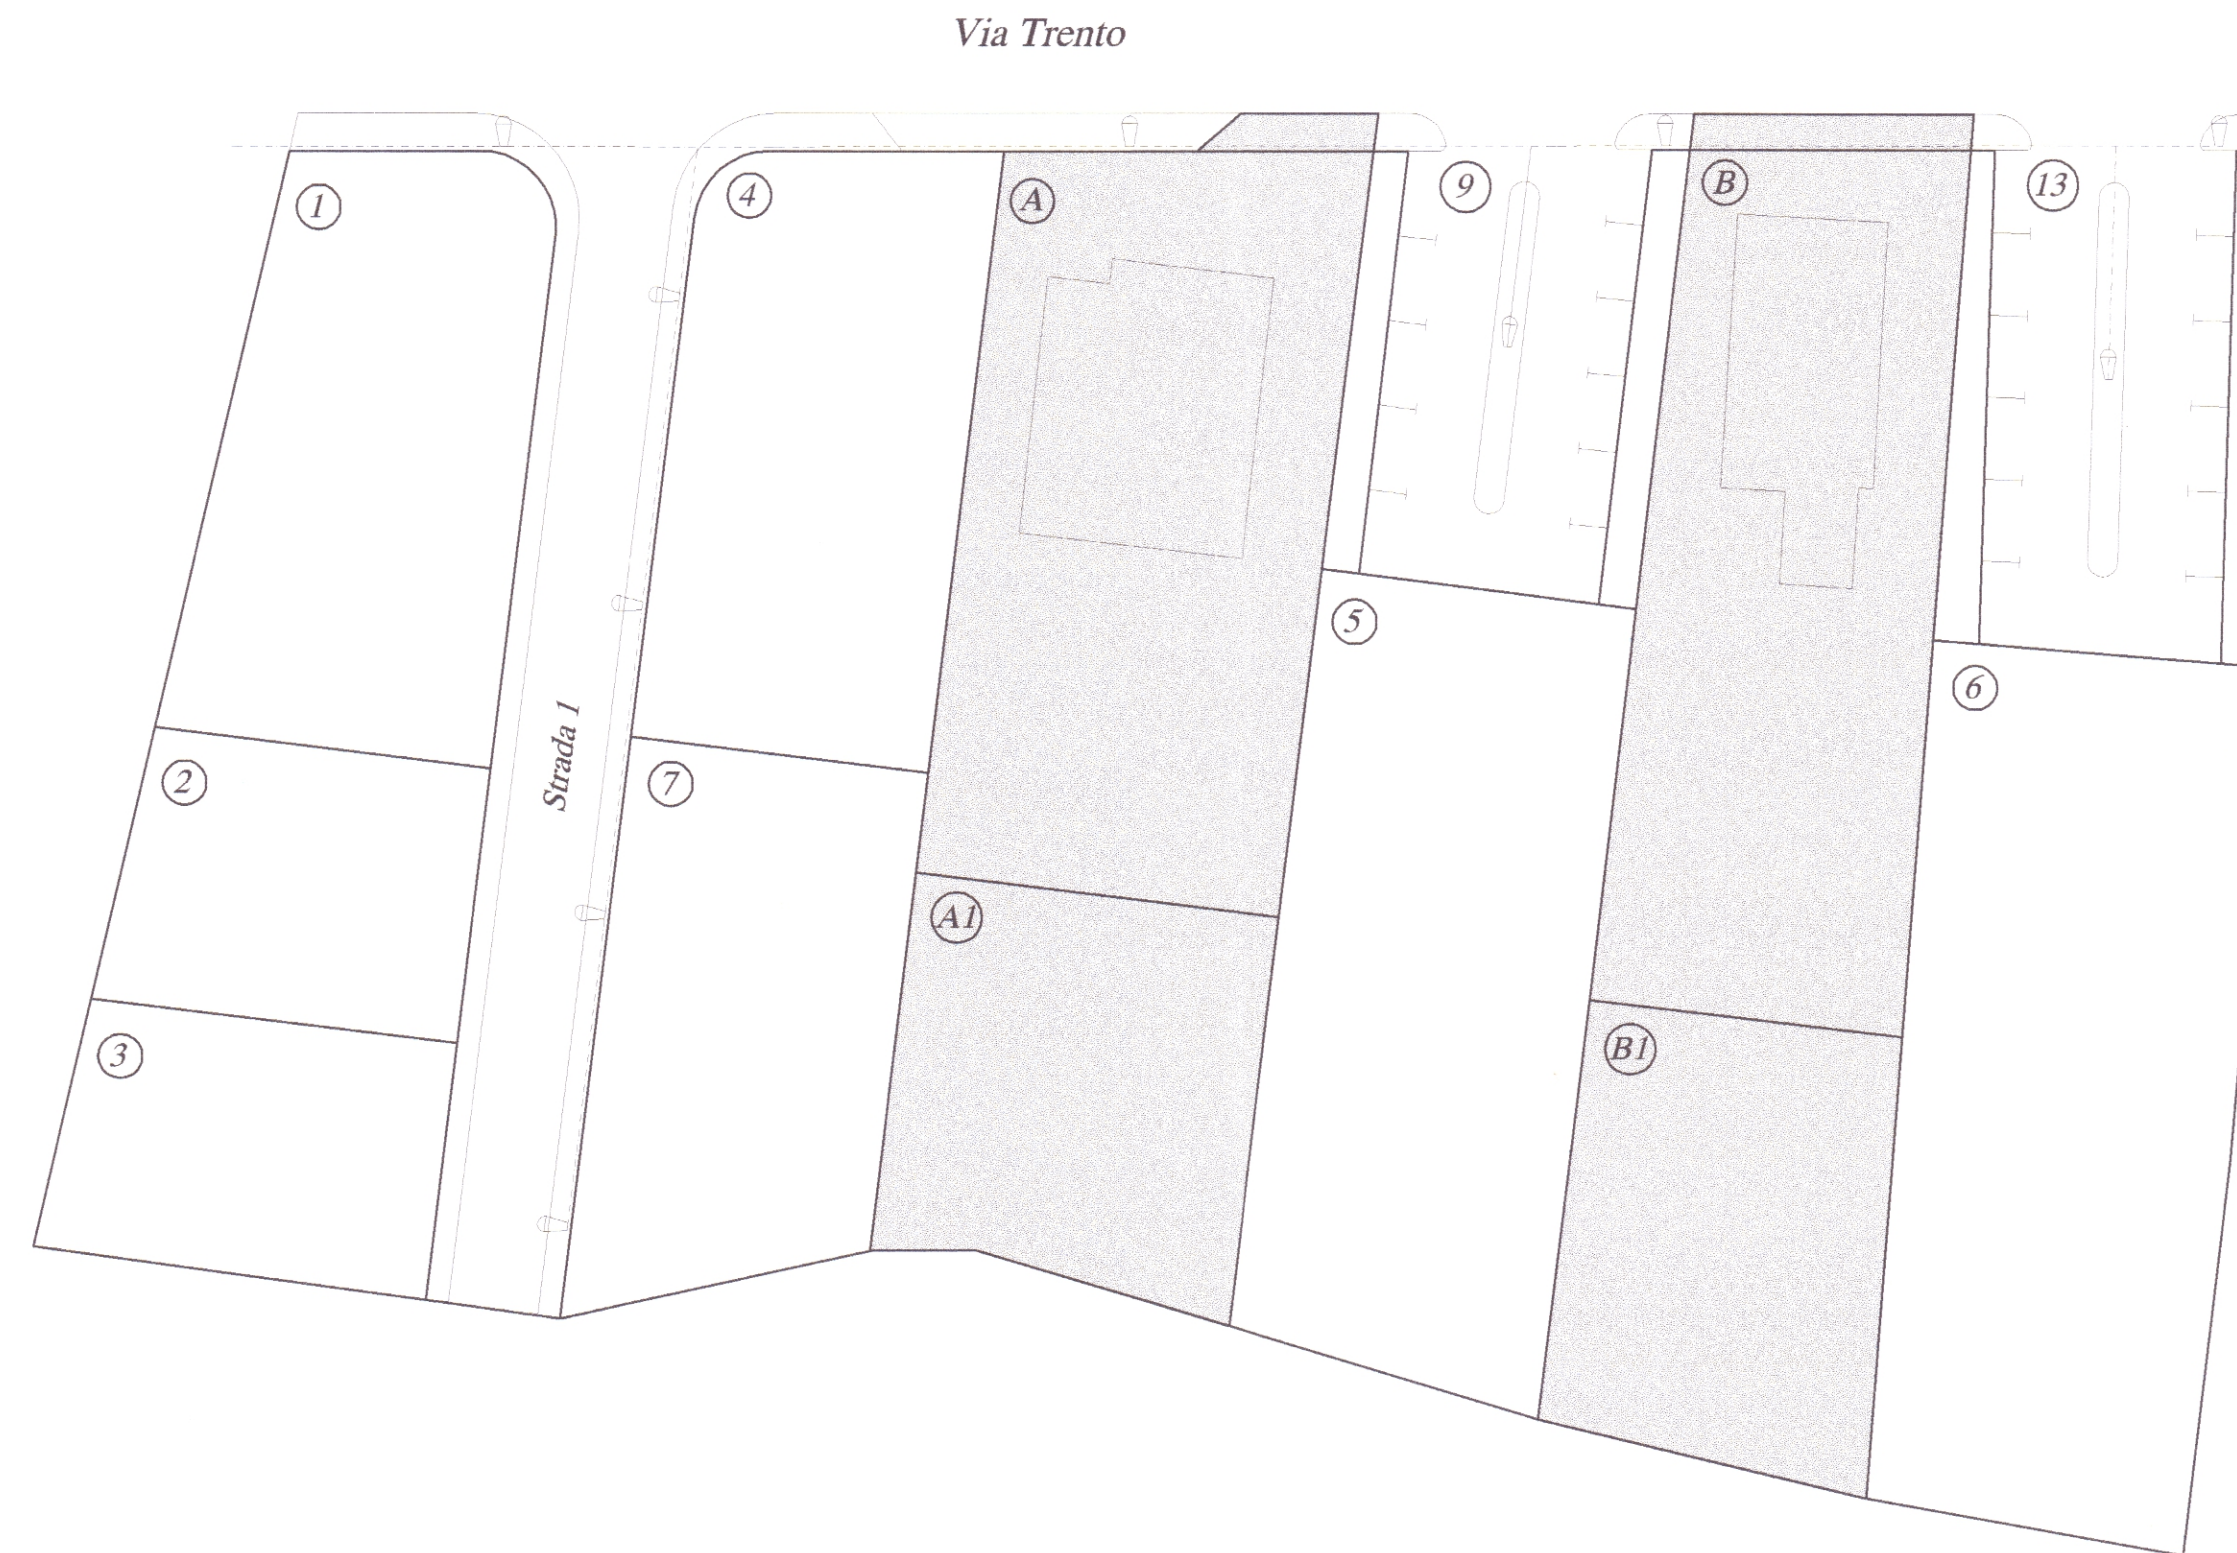

Lotti A e B non aderenti  
al Piano di lottizzazione

