



All. 7

Allegato alla delib. C.C.N. 61
del 16/04/03

COMUNE DI CAPOTERRA

OGGETTO:
PIANO DI LOTTIZZAZIONE "Sa Matta S'ollastu 2"


PROPRIETÀ:

Marras Sergio	<i>[Signature]</i>
Baire Efsio	<i>[Signature]</i>
Baire Sergio	<i>[Signature]</i>
Arrais M. Rita	<i>[Signature]</i>
Baire Efsia	<i>[Signature]</i>
Dessi Giuseppe	<i>[Signature]</i>
Eredi Dessi Emilio	<i>[Signature]</i>
	<i>[Signature]</i>

LOCALITÀ
via Trento

tav. 3 : PLANIMETRIA QUOTATA

PROGETTISTA:
Ing. Salvatore Emanuele Cugis

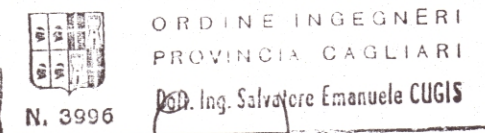


IN COLLABORAZIONE CON:
Studio Tecnico
Perito Ind. Edile Stefano Pala

via Donizetti n°11 Capoterra CA

PLANIMETRIA QUOTATA

scala 1:500

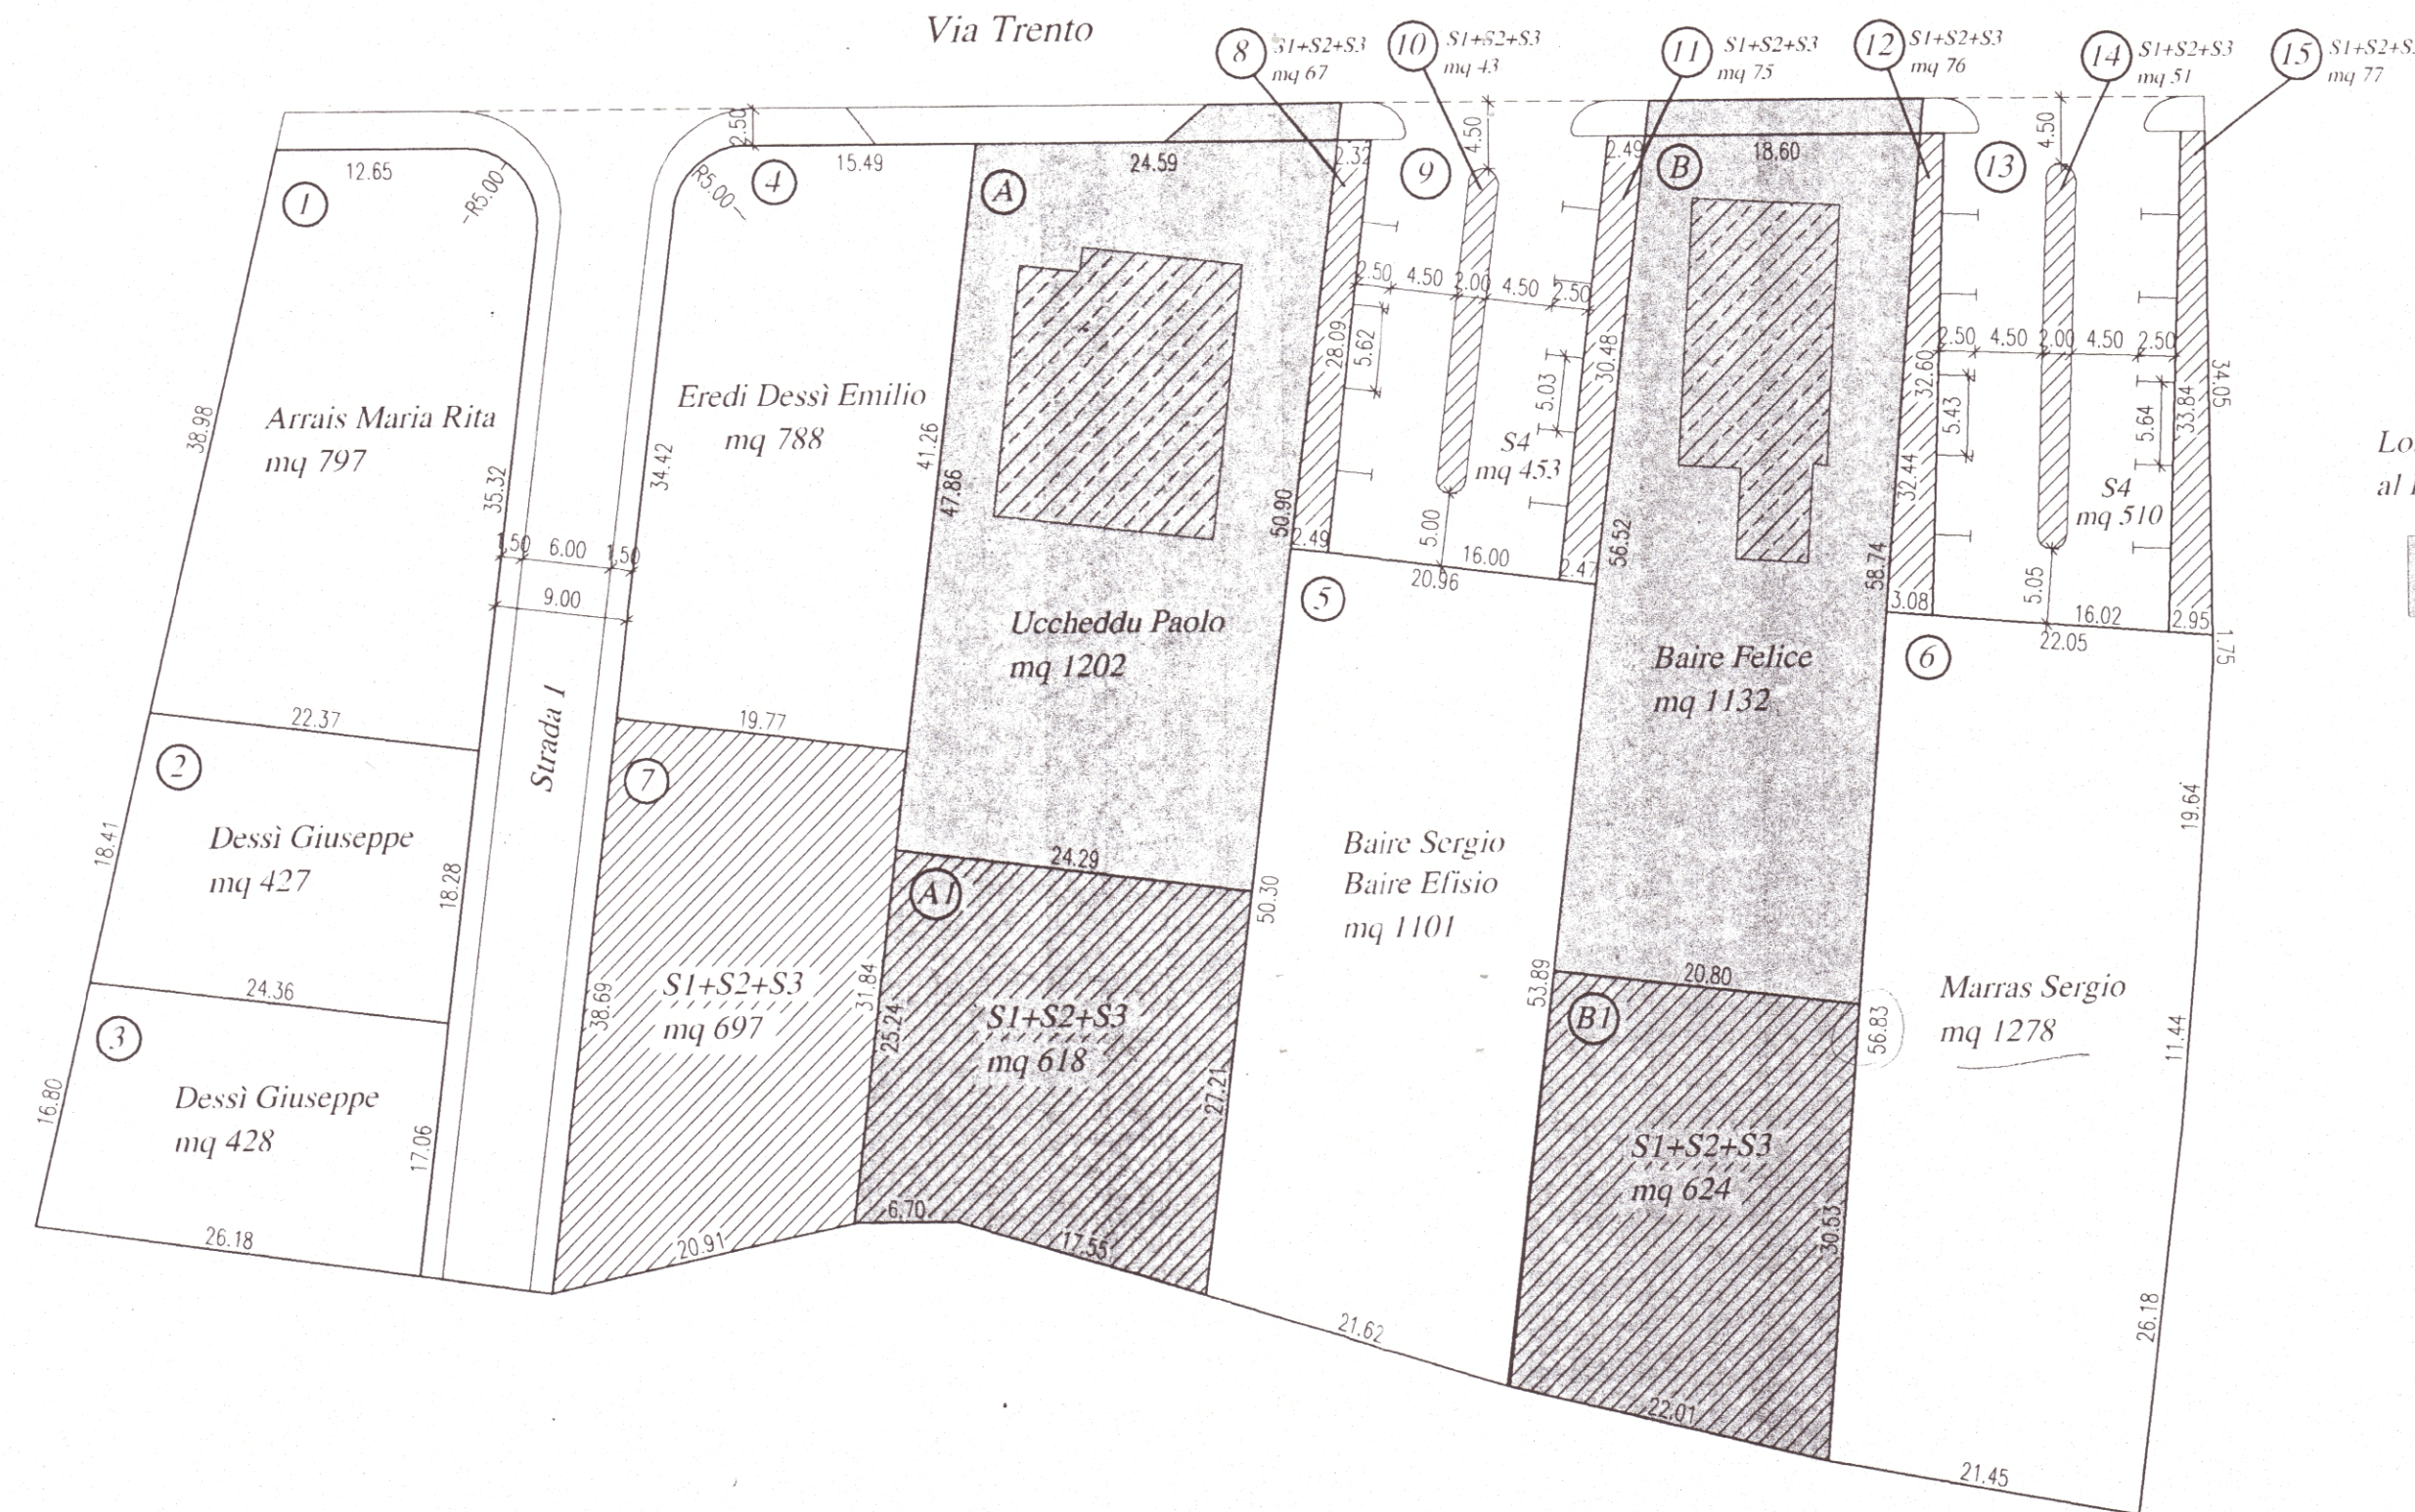

Lotti A e B non aderenti
al Piano di lottizzazione

