

# RETE IDRICA E FOGNARIA

scala 1:500

## COMUNE DI CAPOTERRA

**OGGETTO:**  
PIANO DI LOTTIZZAZIONE "Sa Matta S'ollastu 2"


**PROPRIETÀ:**

Marras Sergio	_____
Baire Efsio	_____ Baire Sergio _____
Arrais M. Rita	_____ Baire Efsia _____
Dessi Giuseppe	_____ Eredi Dessi Emilio _____


**LOCALITÀ**  
via Trento

**tav. 7 : RETE IDRICA E FOGNARIA**

**PROGETTISTA:**  
Ing. Salvatore Emanuele Cugis

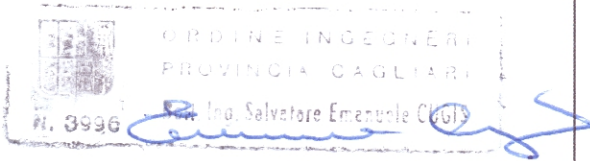

**IN COLLABORAZIONE CON:**  
Studio Tecnico  
Perito Ind. Edile Stefano Pala  
via Donizetti n°11 Capoterra CA

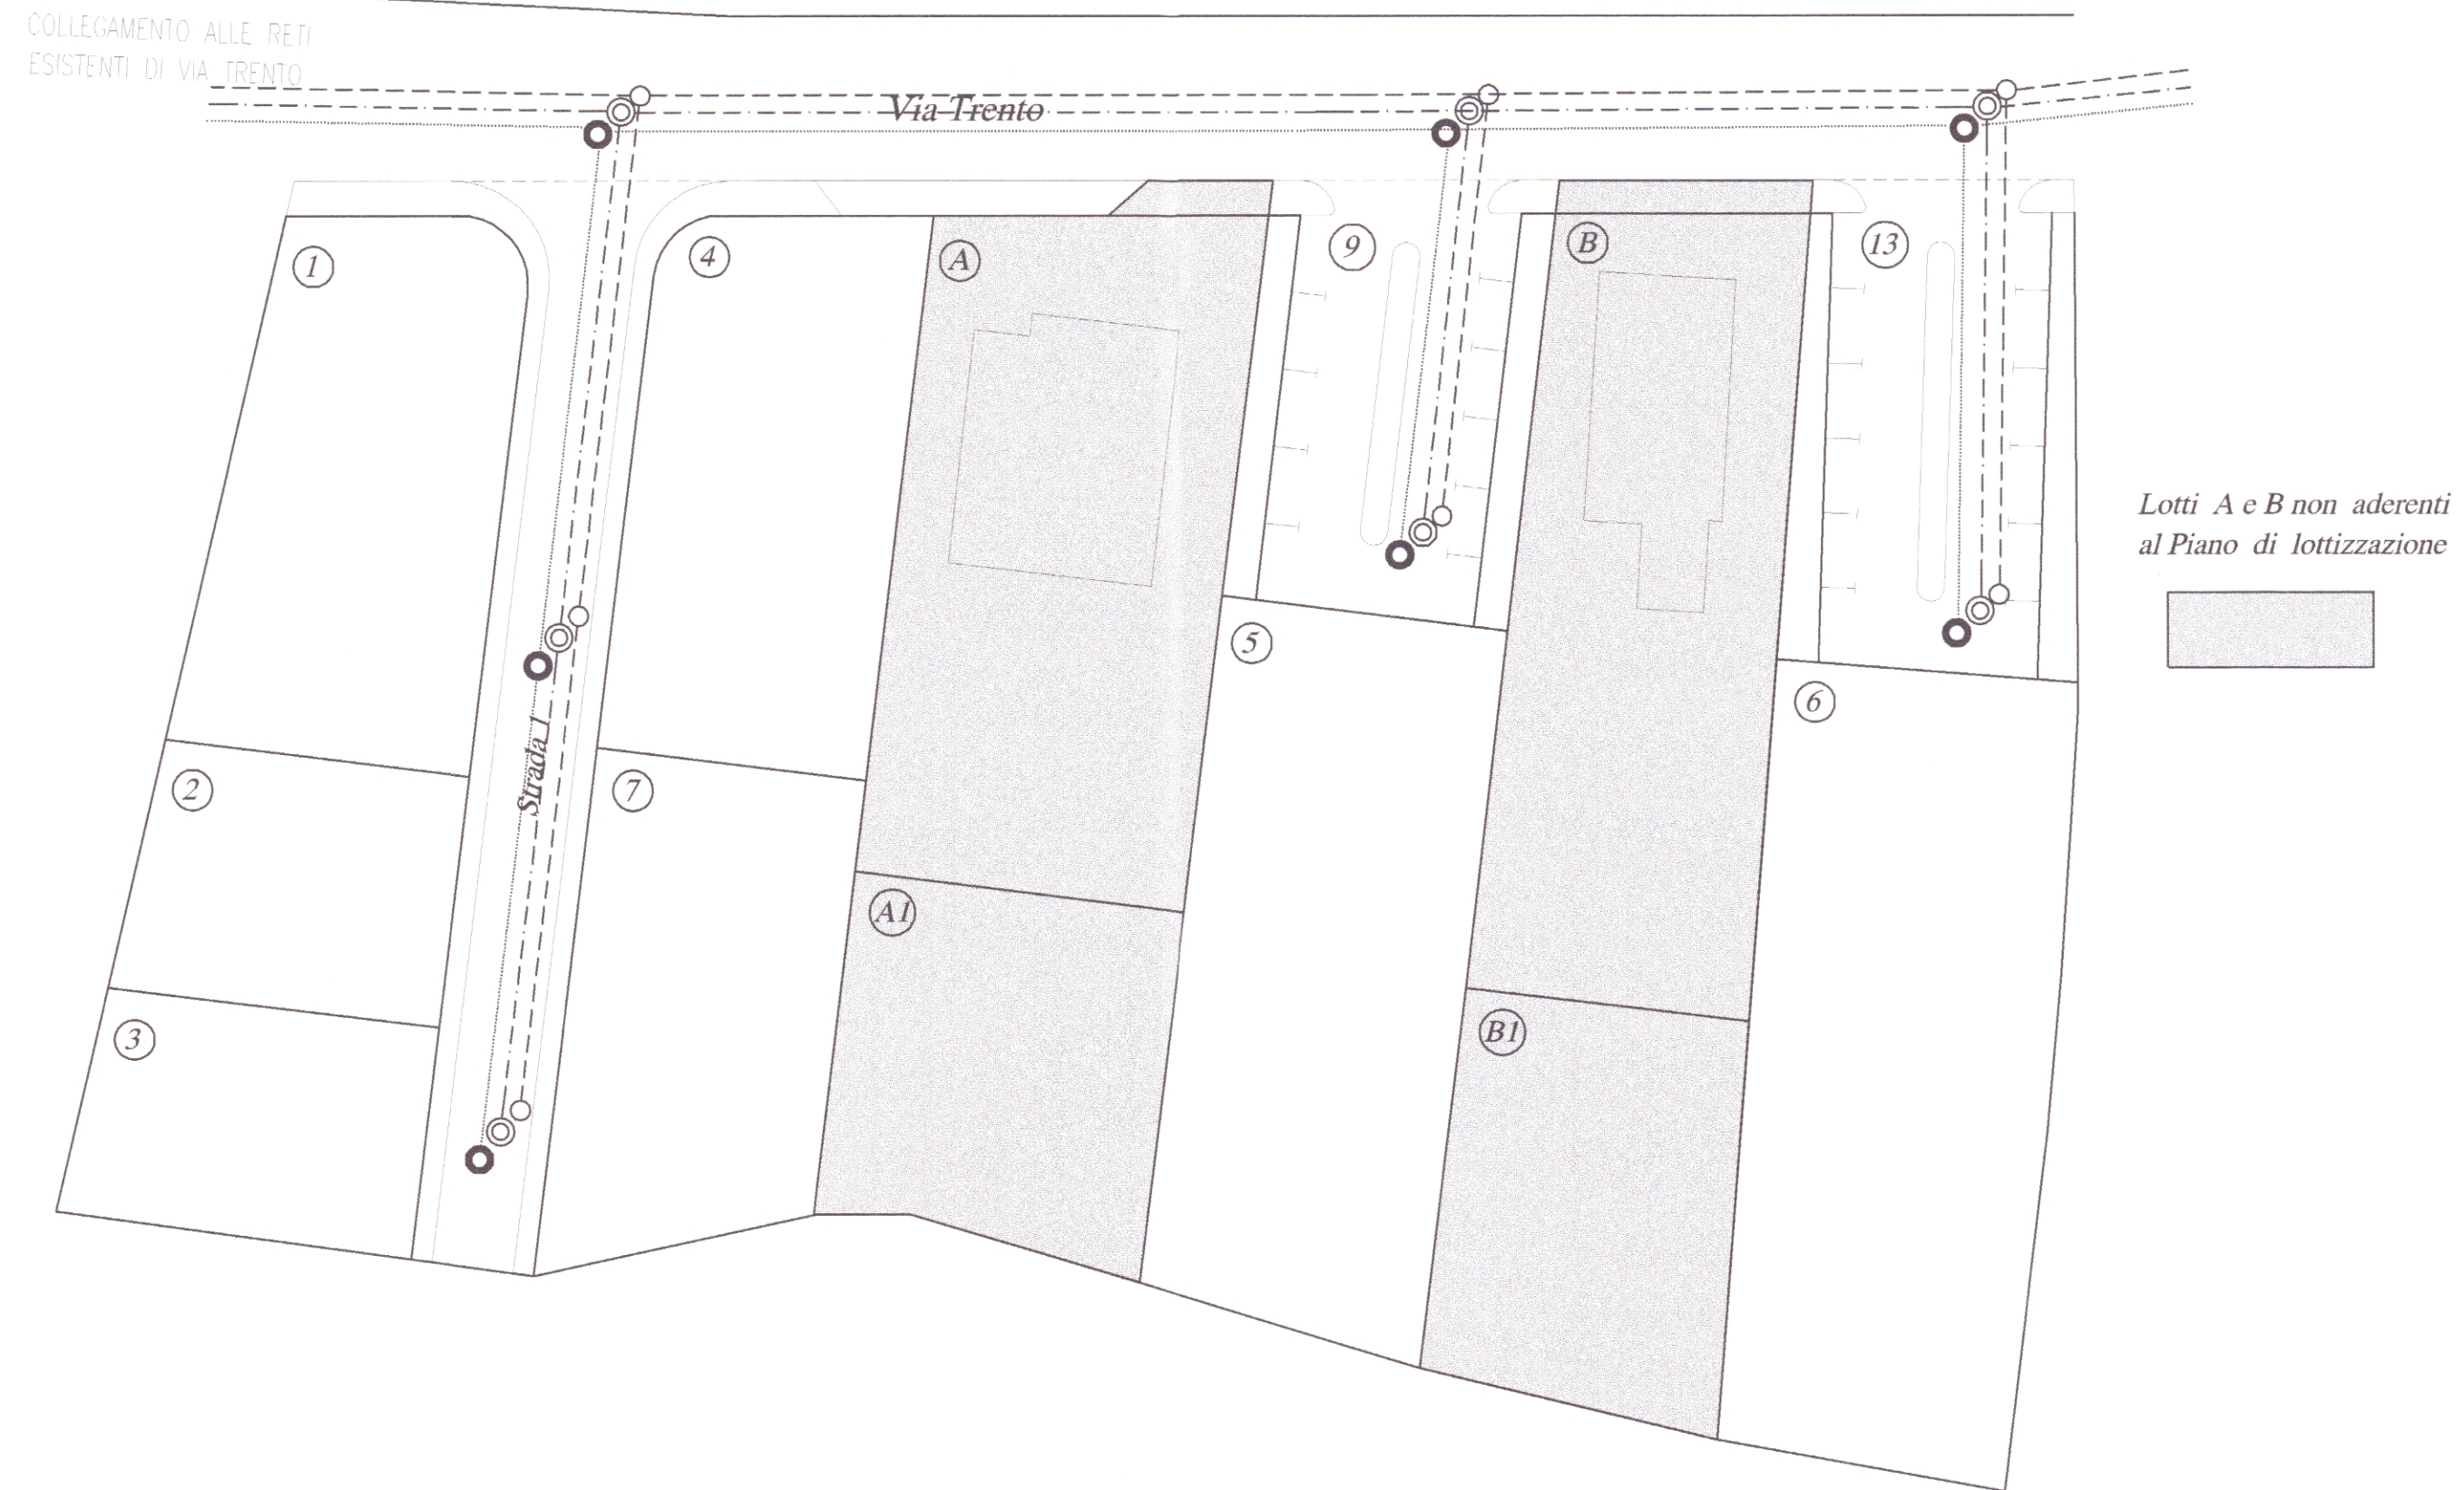

Lotti A e B non aderenti al Piano di lottizzazione

## LEGENDA

	ACQUE NERE
	ACQUE BIANCHE
	POZZETTO ACQUE NERE
	POZZETTO ACQUE BIANCHE
	DISTRIBUZIONE ACQUE
	POZZETTO DISTR. ACQUE