



ALL. N° 14

Allegato alla delib. C.C.N. 61
del 16/03/03

COMUNE DI CAPOTERRA

OGGETTO:
PIANO DI LOTTIZZAZIONE "Sa Matta S'ollastu 2"


PROPRIETÀ:

Marras Sergio	<i>Sergio Marras</i>
Baire Efsio	<i>Efsio Baire</i>
Arrais M. Rita	<i>Rita Arrais</i>
Dessi Giuseppe	<i>Giuseppe Dessi</i>
Baire Sergio	<i>Sergio Baire</i>
Baire Efsia	<i>Efsia Baire</i>
Eredi Dessi Emilio	<i>Emilio Dessi</i>

LOCALITÀ
via Trento

tav. 7 : RETE IDRICA E FOGNARIA

PROGETTISTA:
Ing. Salvatore Emanuele Cugis

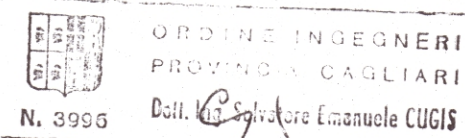


IN COLLABORAZIONE CON:
Studio Tecnico
Perito Ind. Edile Stefano Pala
via Donizetti n°11 Capoterra CA

RETE IDRICA E FOGNARIA

scala 1:500

COLLEGAMENTO ALLE RETI
ESISTENTI DI VIA TRENTO

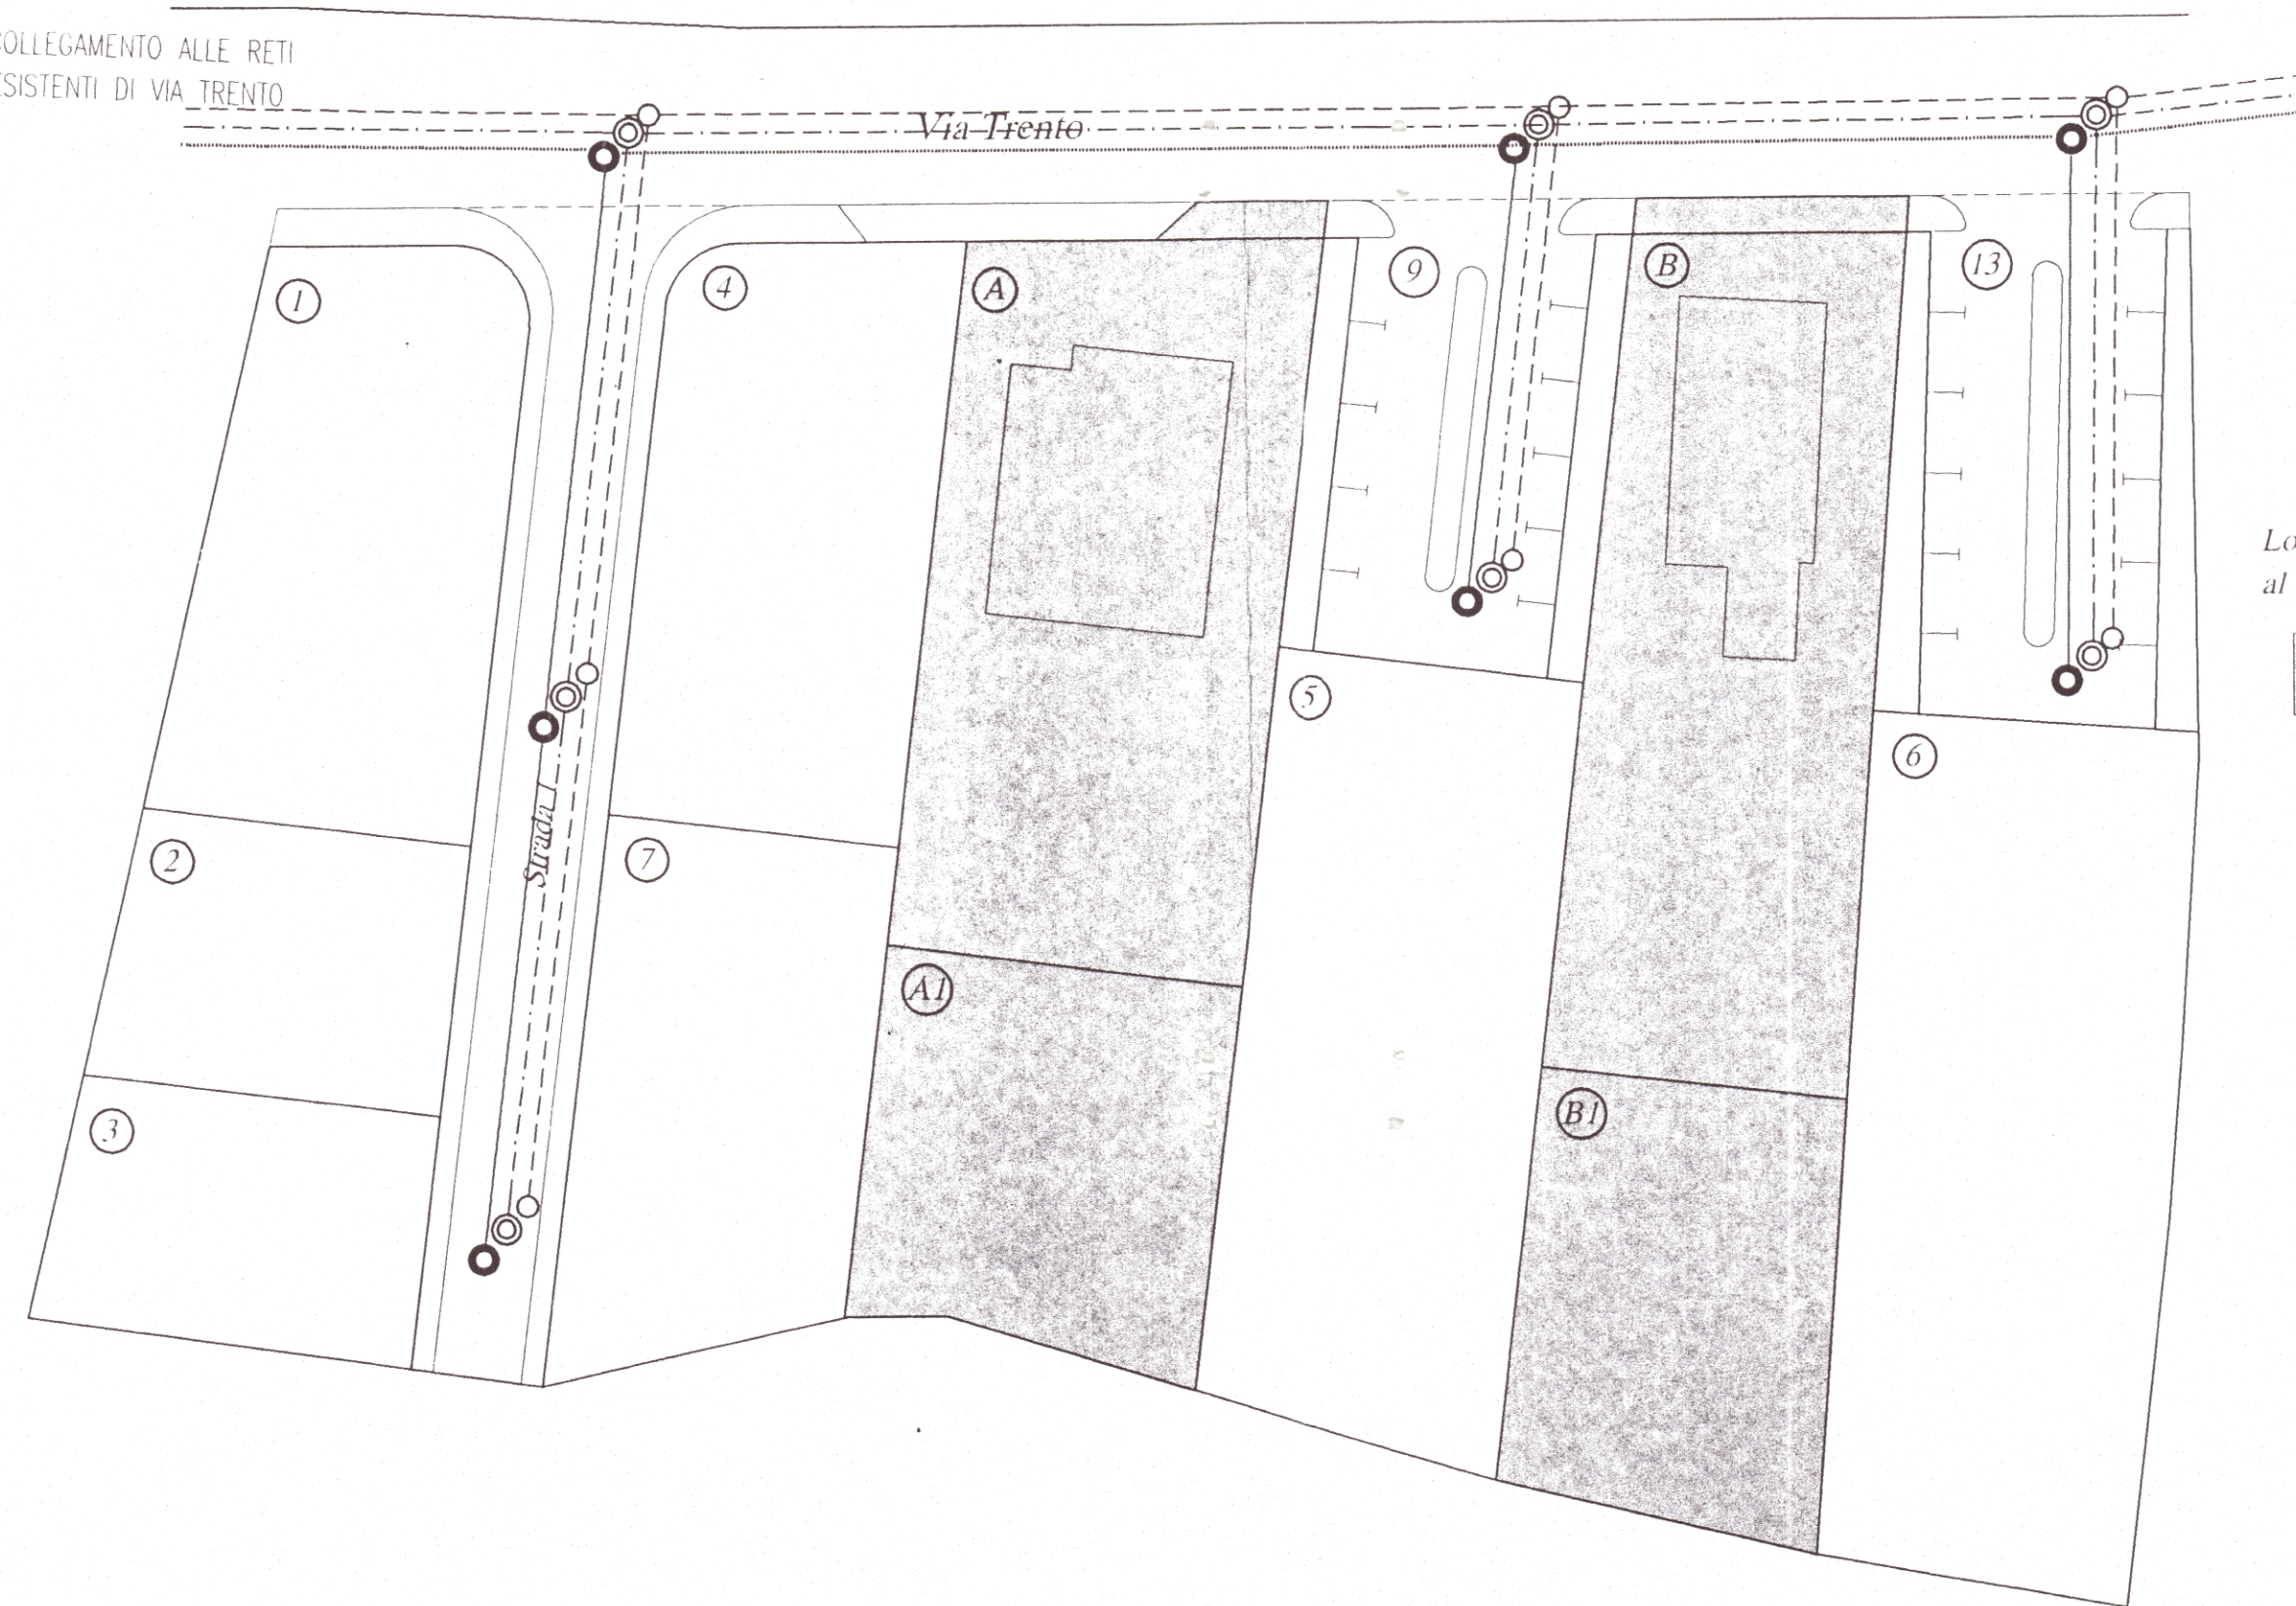

Lotti A e B non aderenti
al Piano di lottizzazione

LEGENDA

	ACQUE NERE
	ACQUE BIANCHE
	POZZETTO ACQUE NERE
	POZZETTO ACQUE BIANCHE
	DISTRIBUZIONE ACQUE
	POZZETTO DISTR. ACQUE