


PIANTA SCALA 1:500

Rif. quote centro teatro e dimensione marciapiede e parcheggi

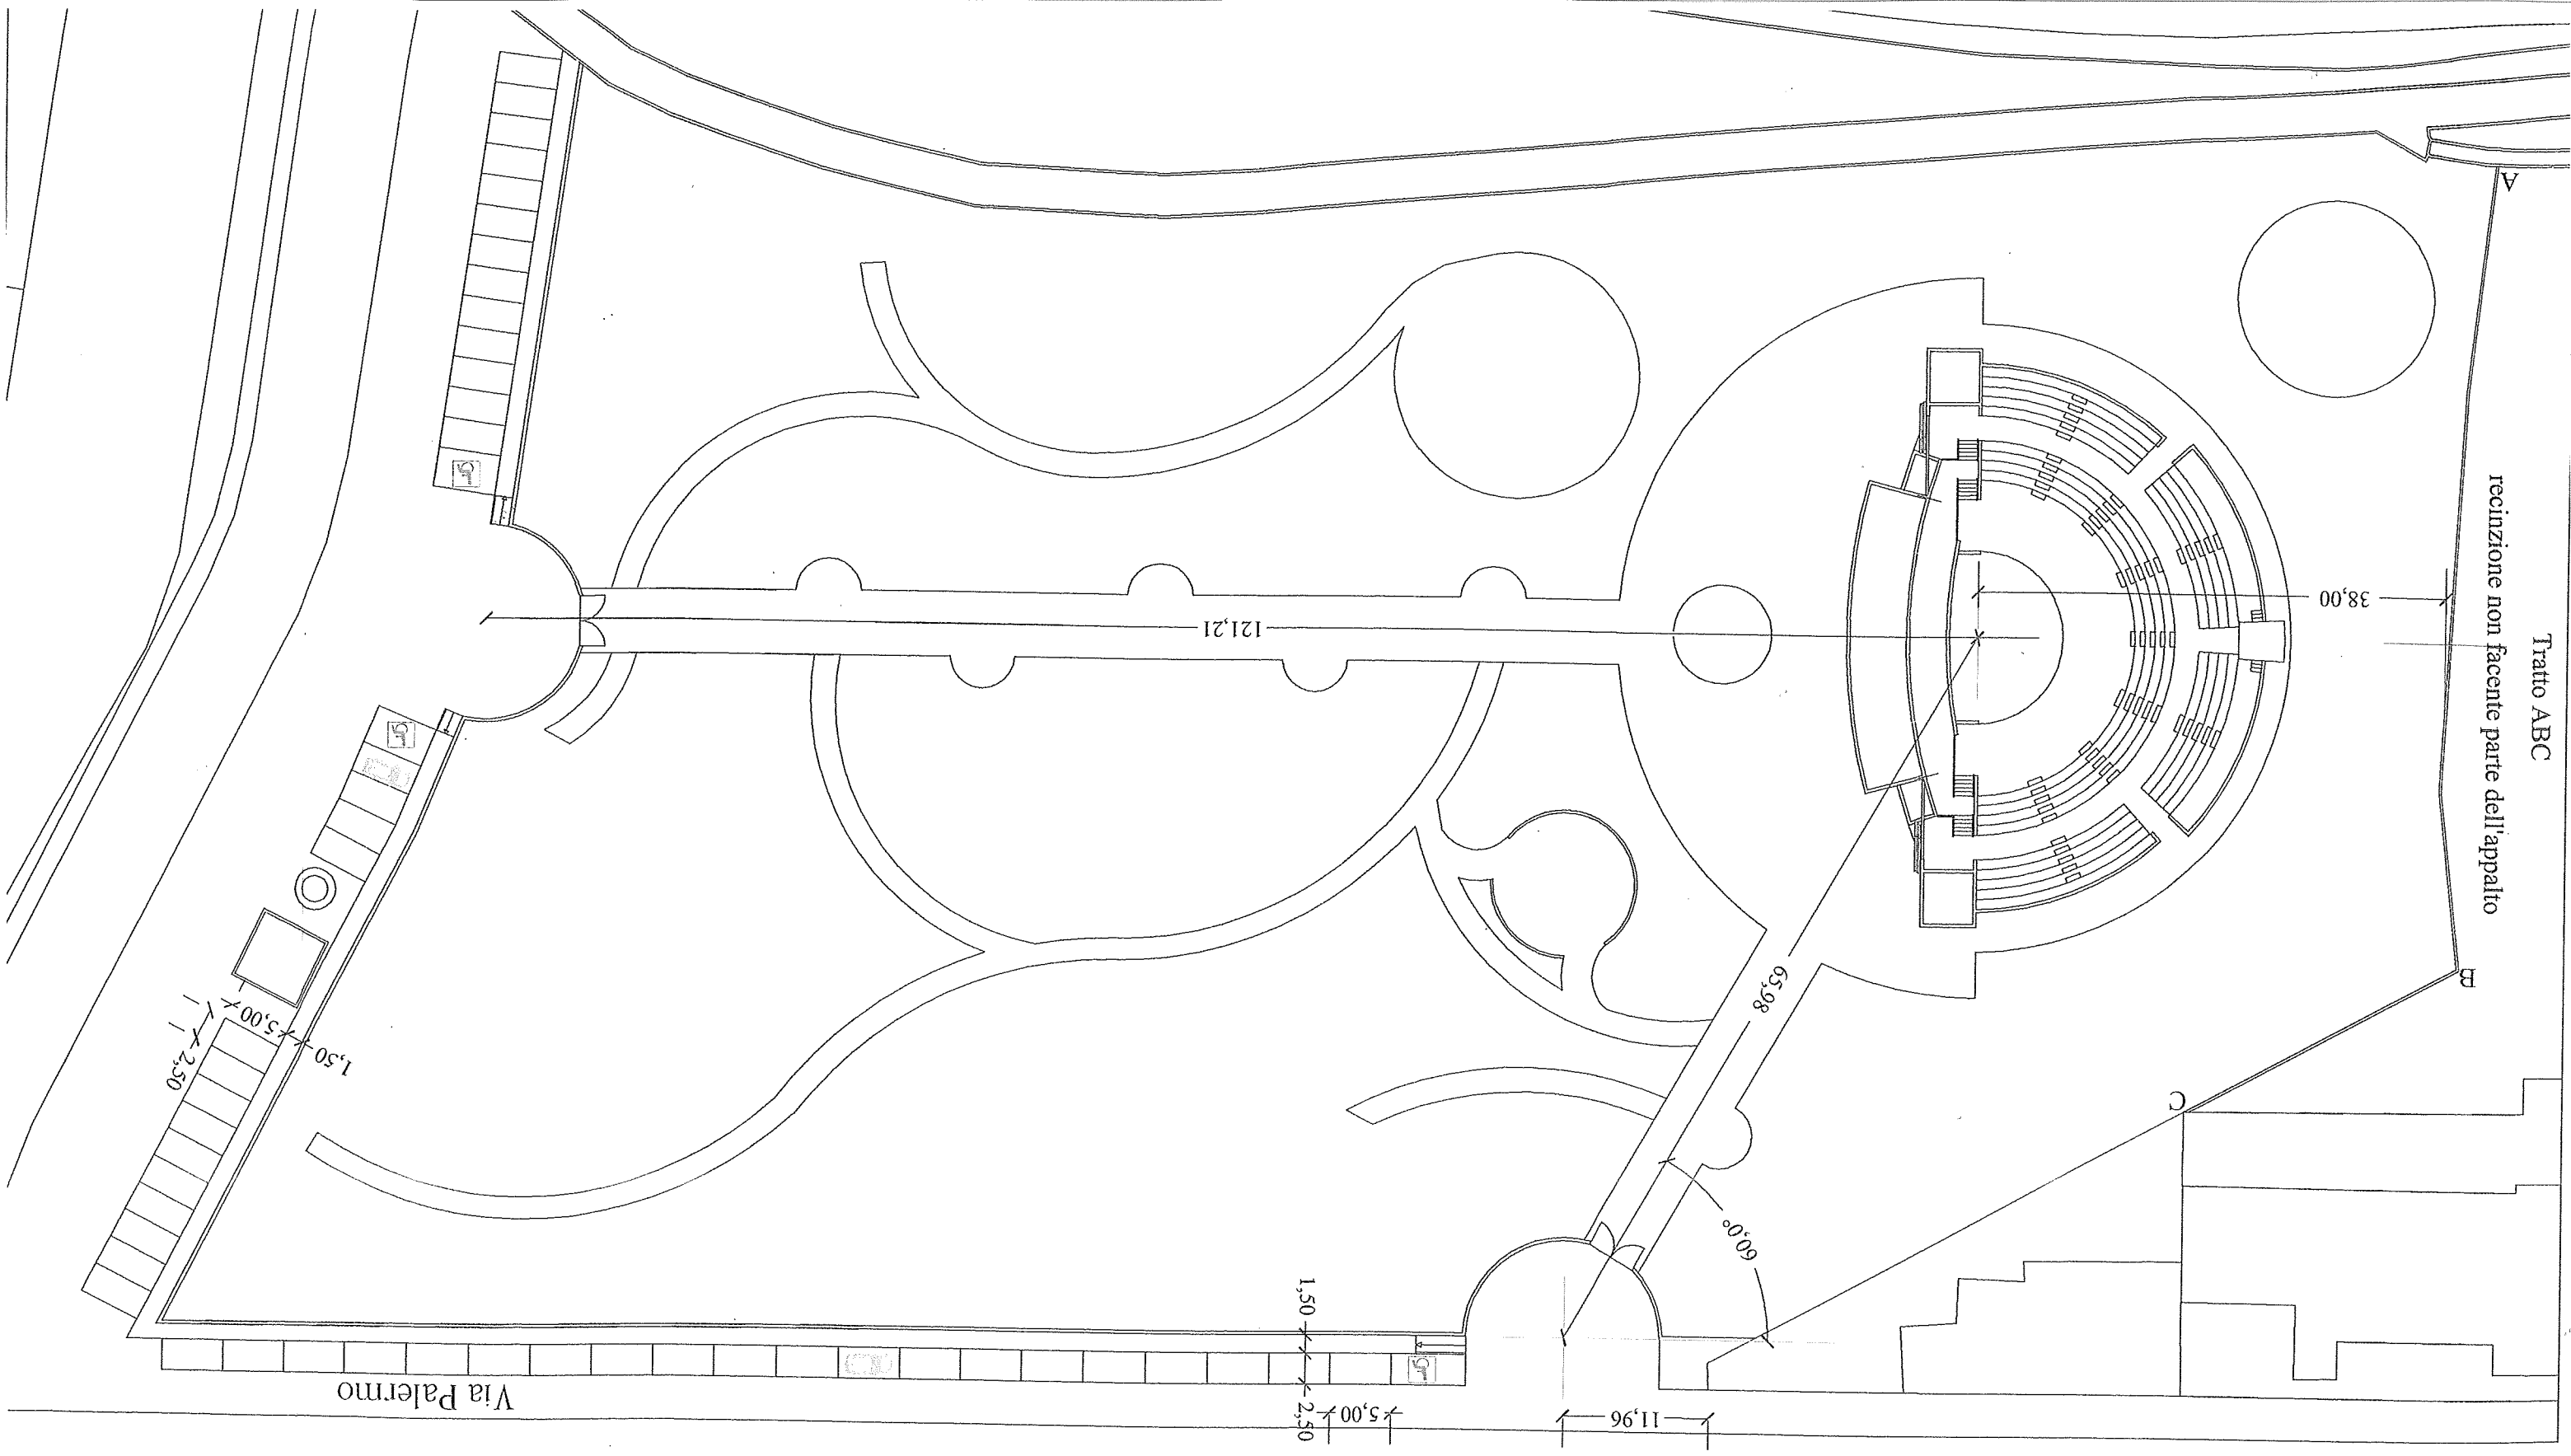

Tratto ABC

recinzione non facente parte dell'appalto

38,00

121,21

65,98

60,0°

Via Palermo

1,50

5,00

2,50

11,96

1,50 x 3,00

2,50