
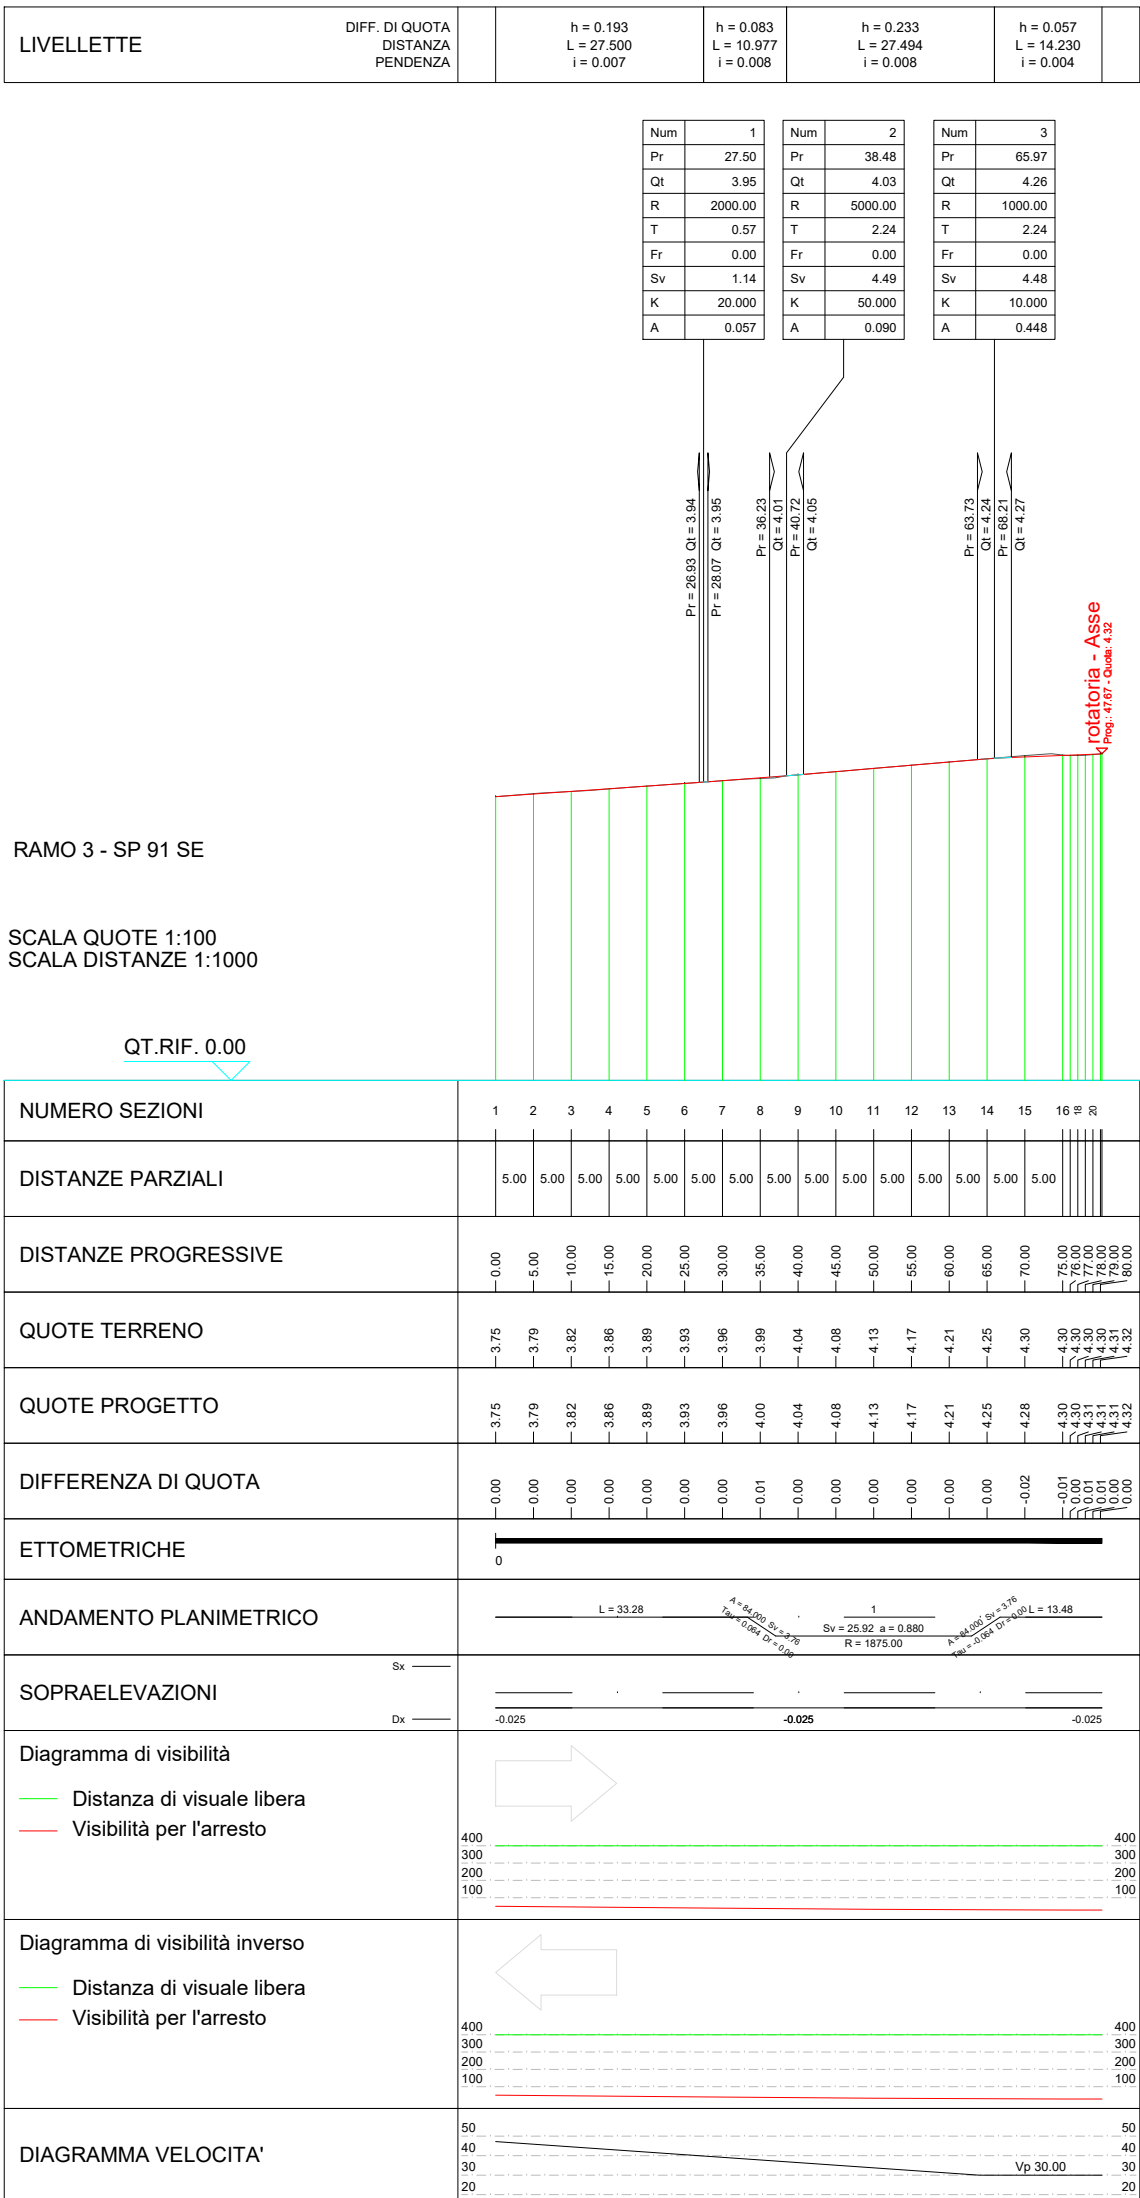
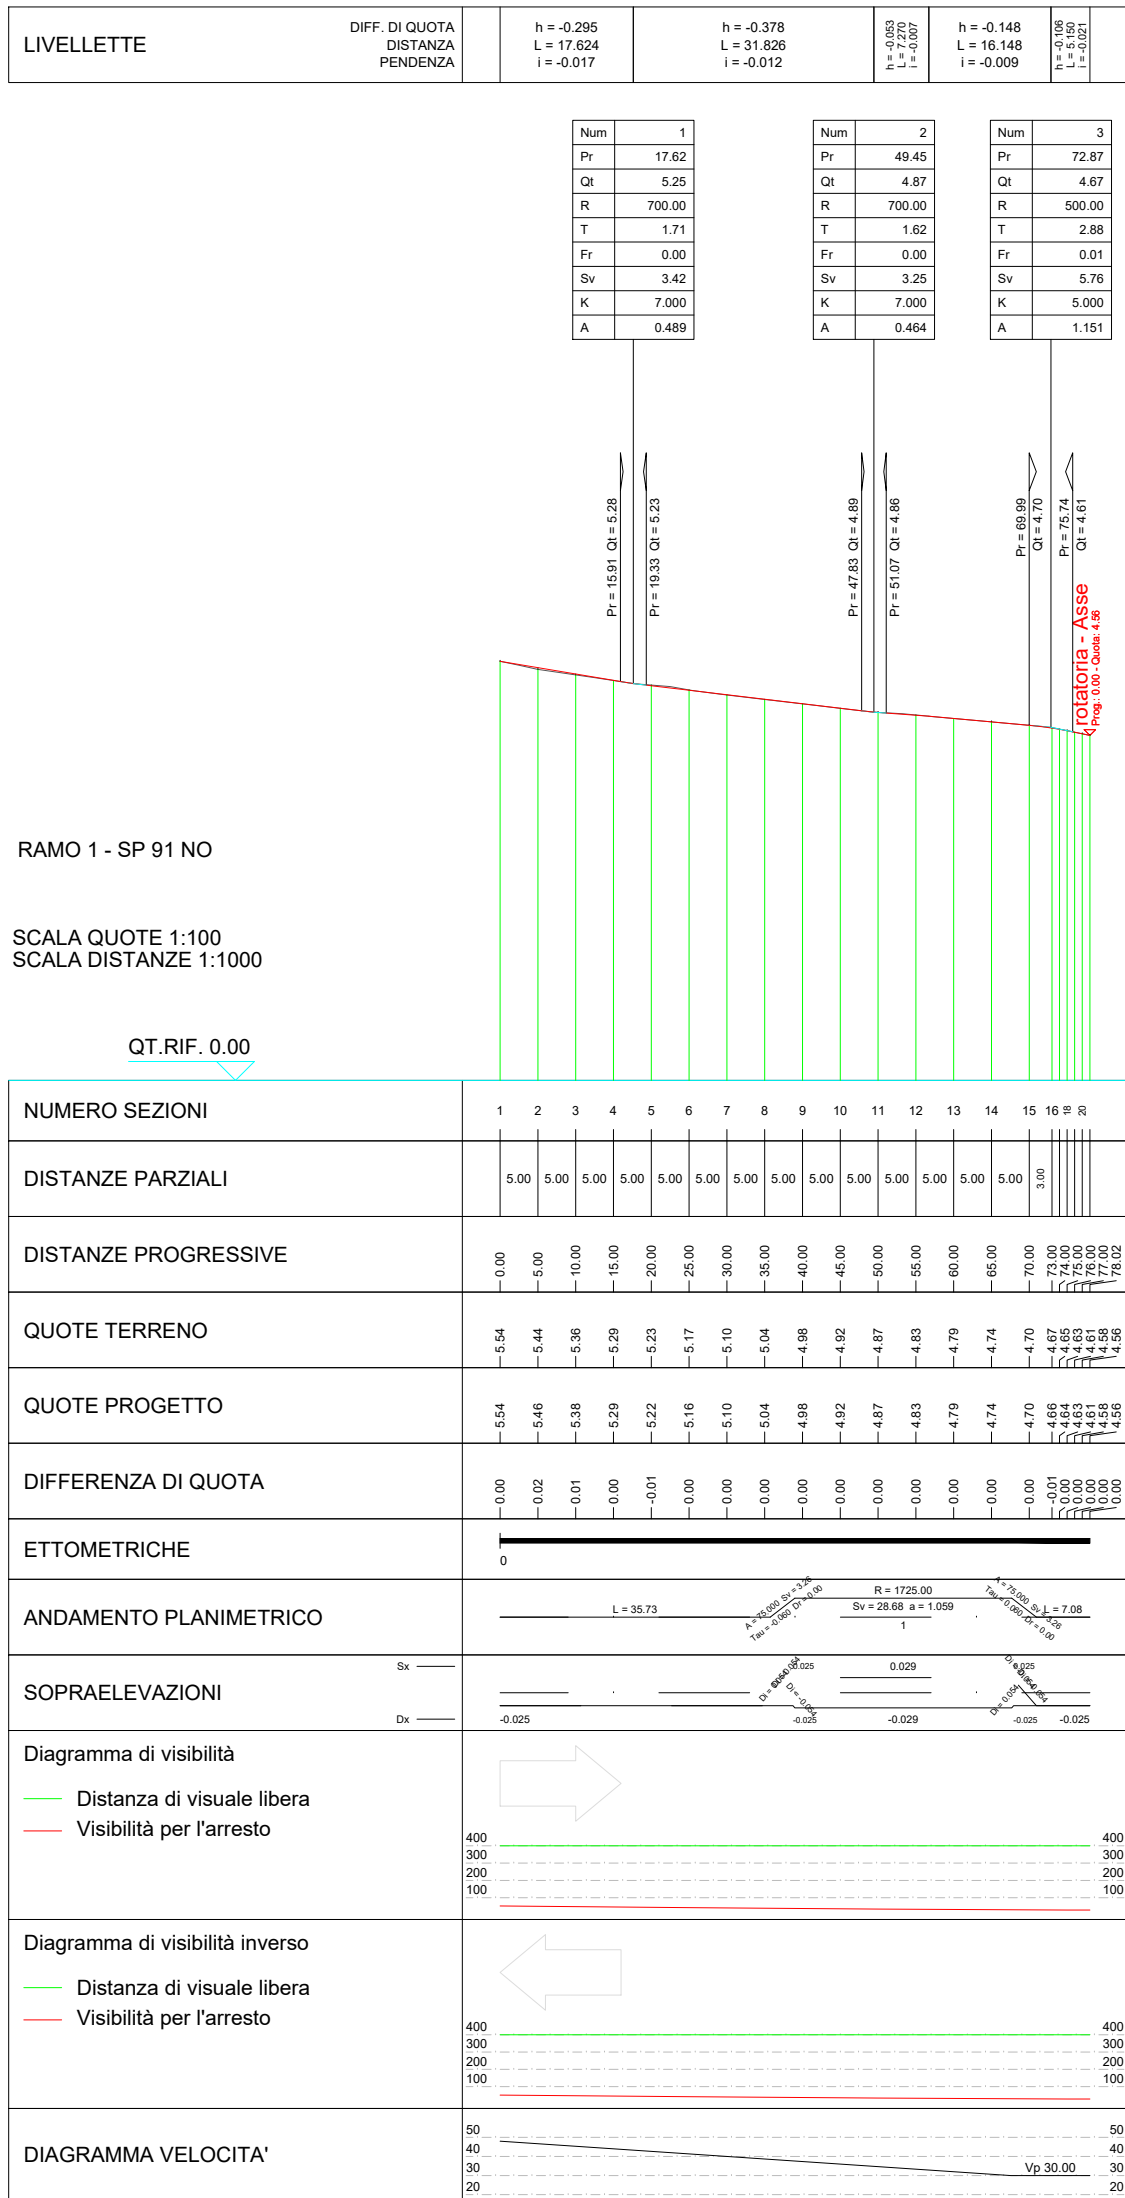
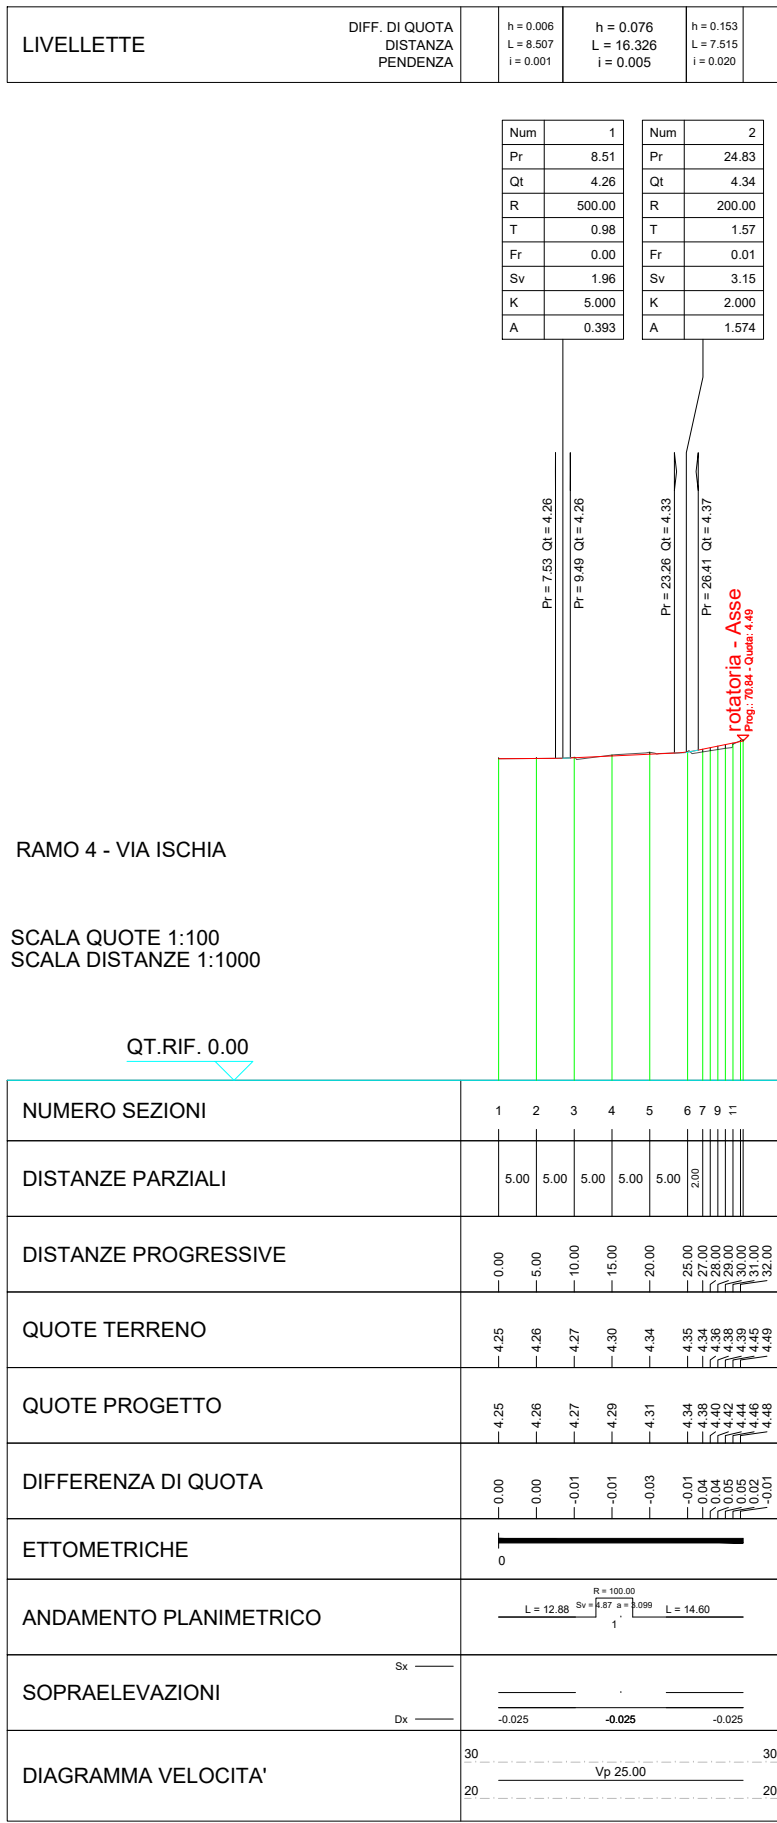
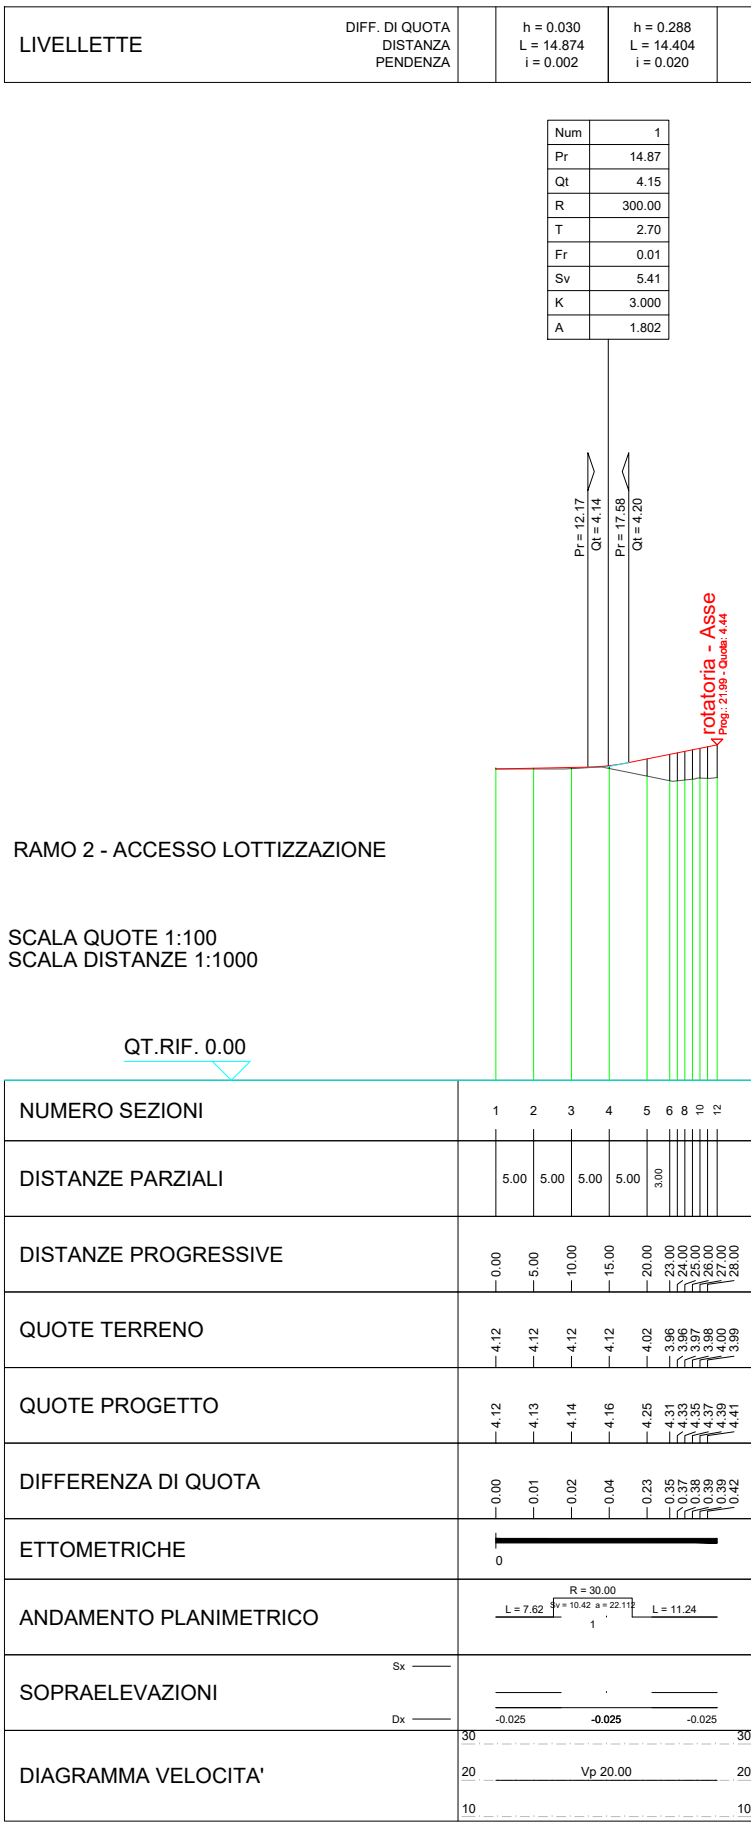


Comune di Capoterra

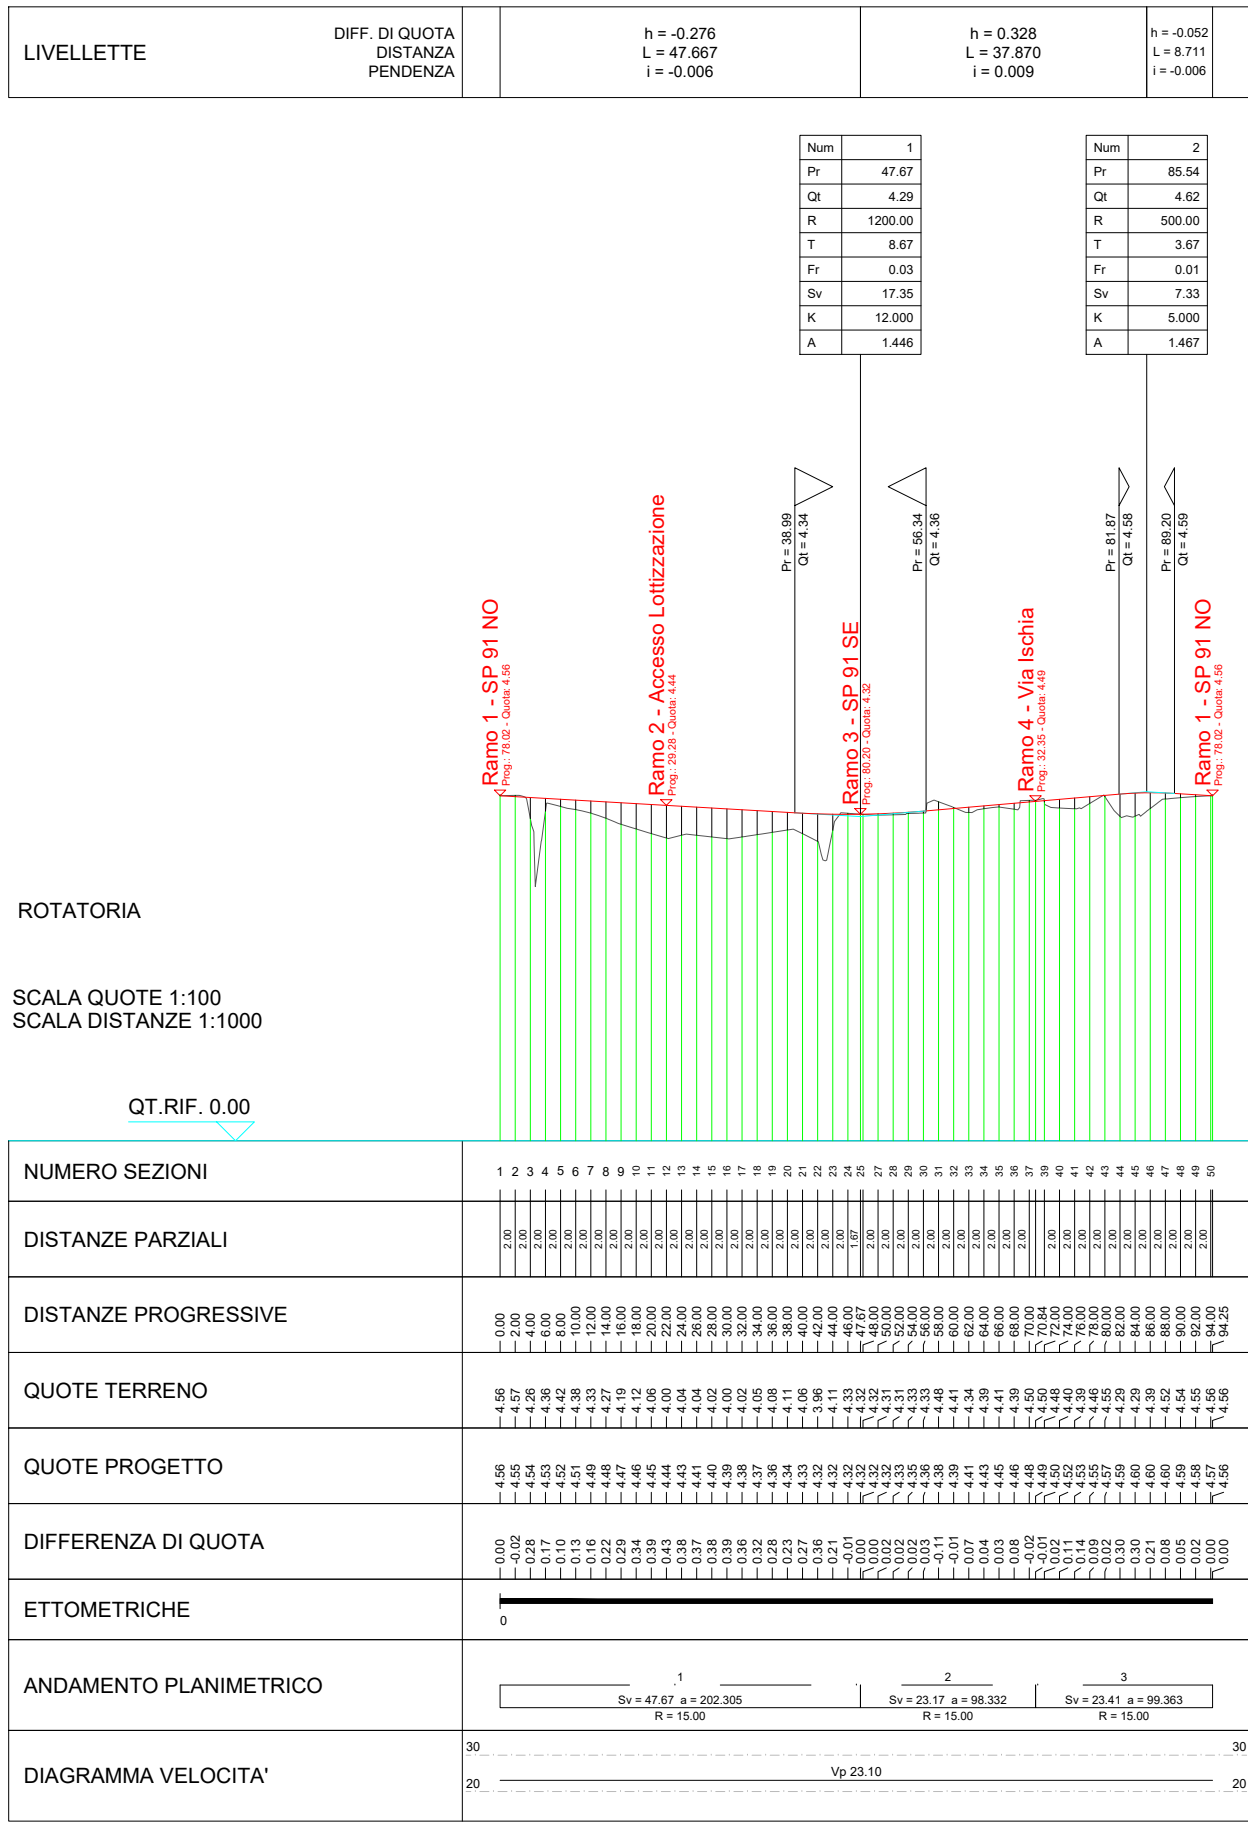

Città Metropolitana di Cagliari

Realizzazione di una rotatoria di accesso al nuovo complesso commerciale da realizzarsi nella S.P. 91 in corrispondenza dell'intersezione tra la S.P. 91 e la via Ischia in comune di Capoterra

titolo elaborato:

Profili Longitudinali

CIG:	Data:	Livello Progettuale:	Scala:	Codice Elaborato:	Revisione Elaborato:
-	07/2024	Progetto di fattibilità tecnico-economica	1:1.000/100	C3	A

Committente:	Progettista:
Sa Idanu Real Estate S.r.l.s	Dott. Ing. Alessandro Coda Dott. Ing. Cristina Contu Dott. Ing. Francesco Porru
Gruppo di Lavoro:	
Arch. Matteo Cabras	

MLAB
MobilityThinkLAB

via Malta 25
09124 Cagliari, ITALY
Tel. +39 070 275939
www.mlab-srl.com