




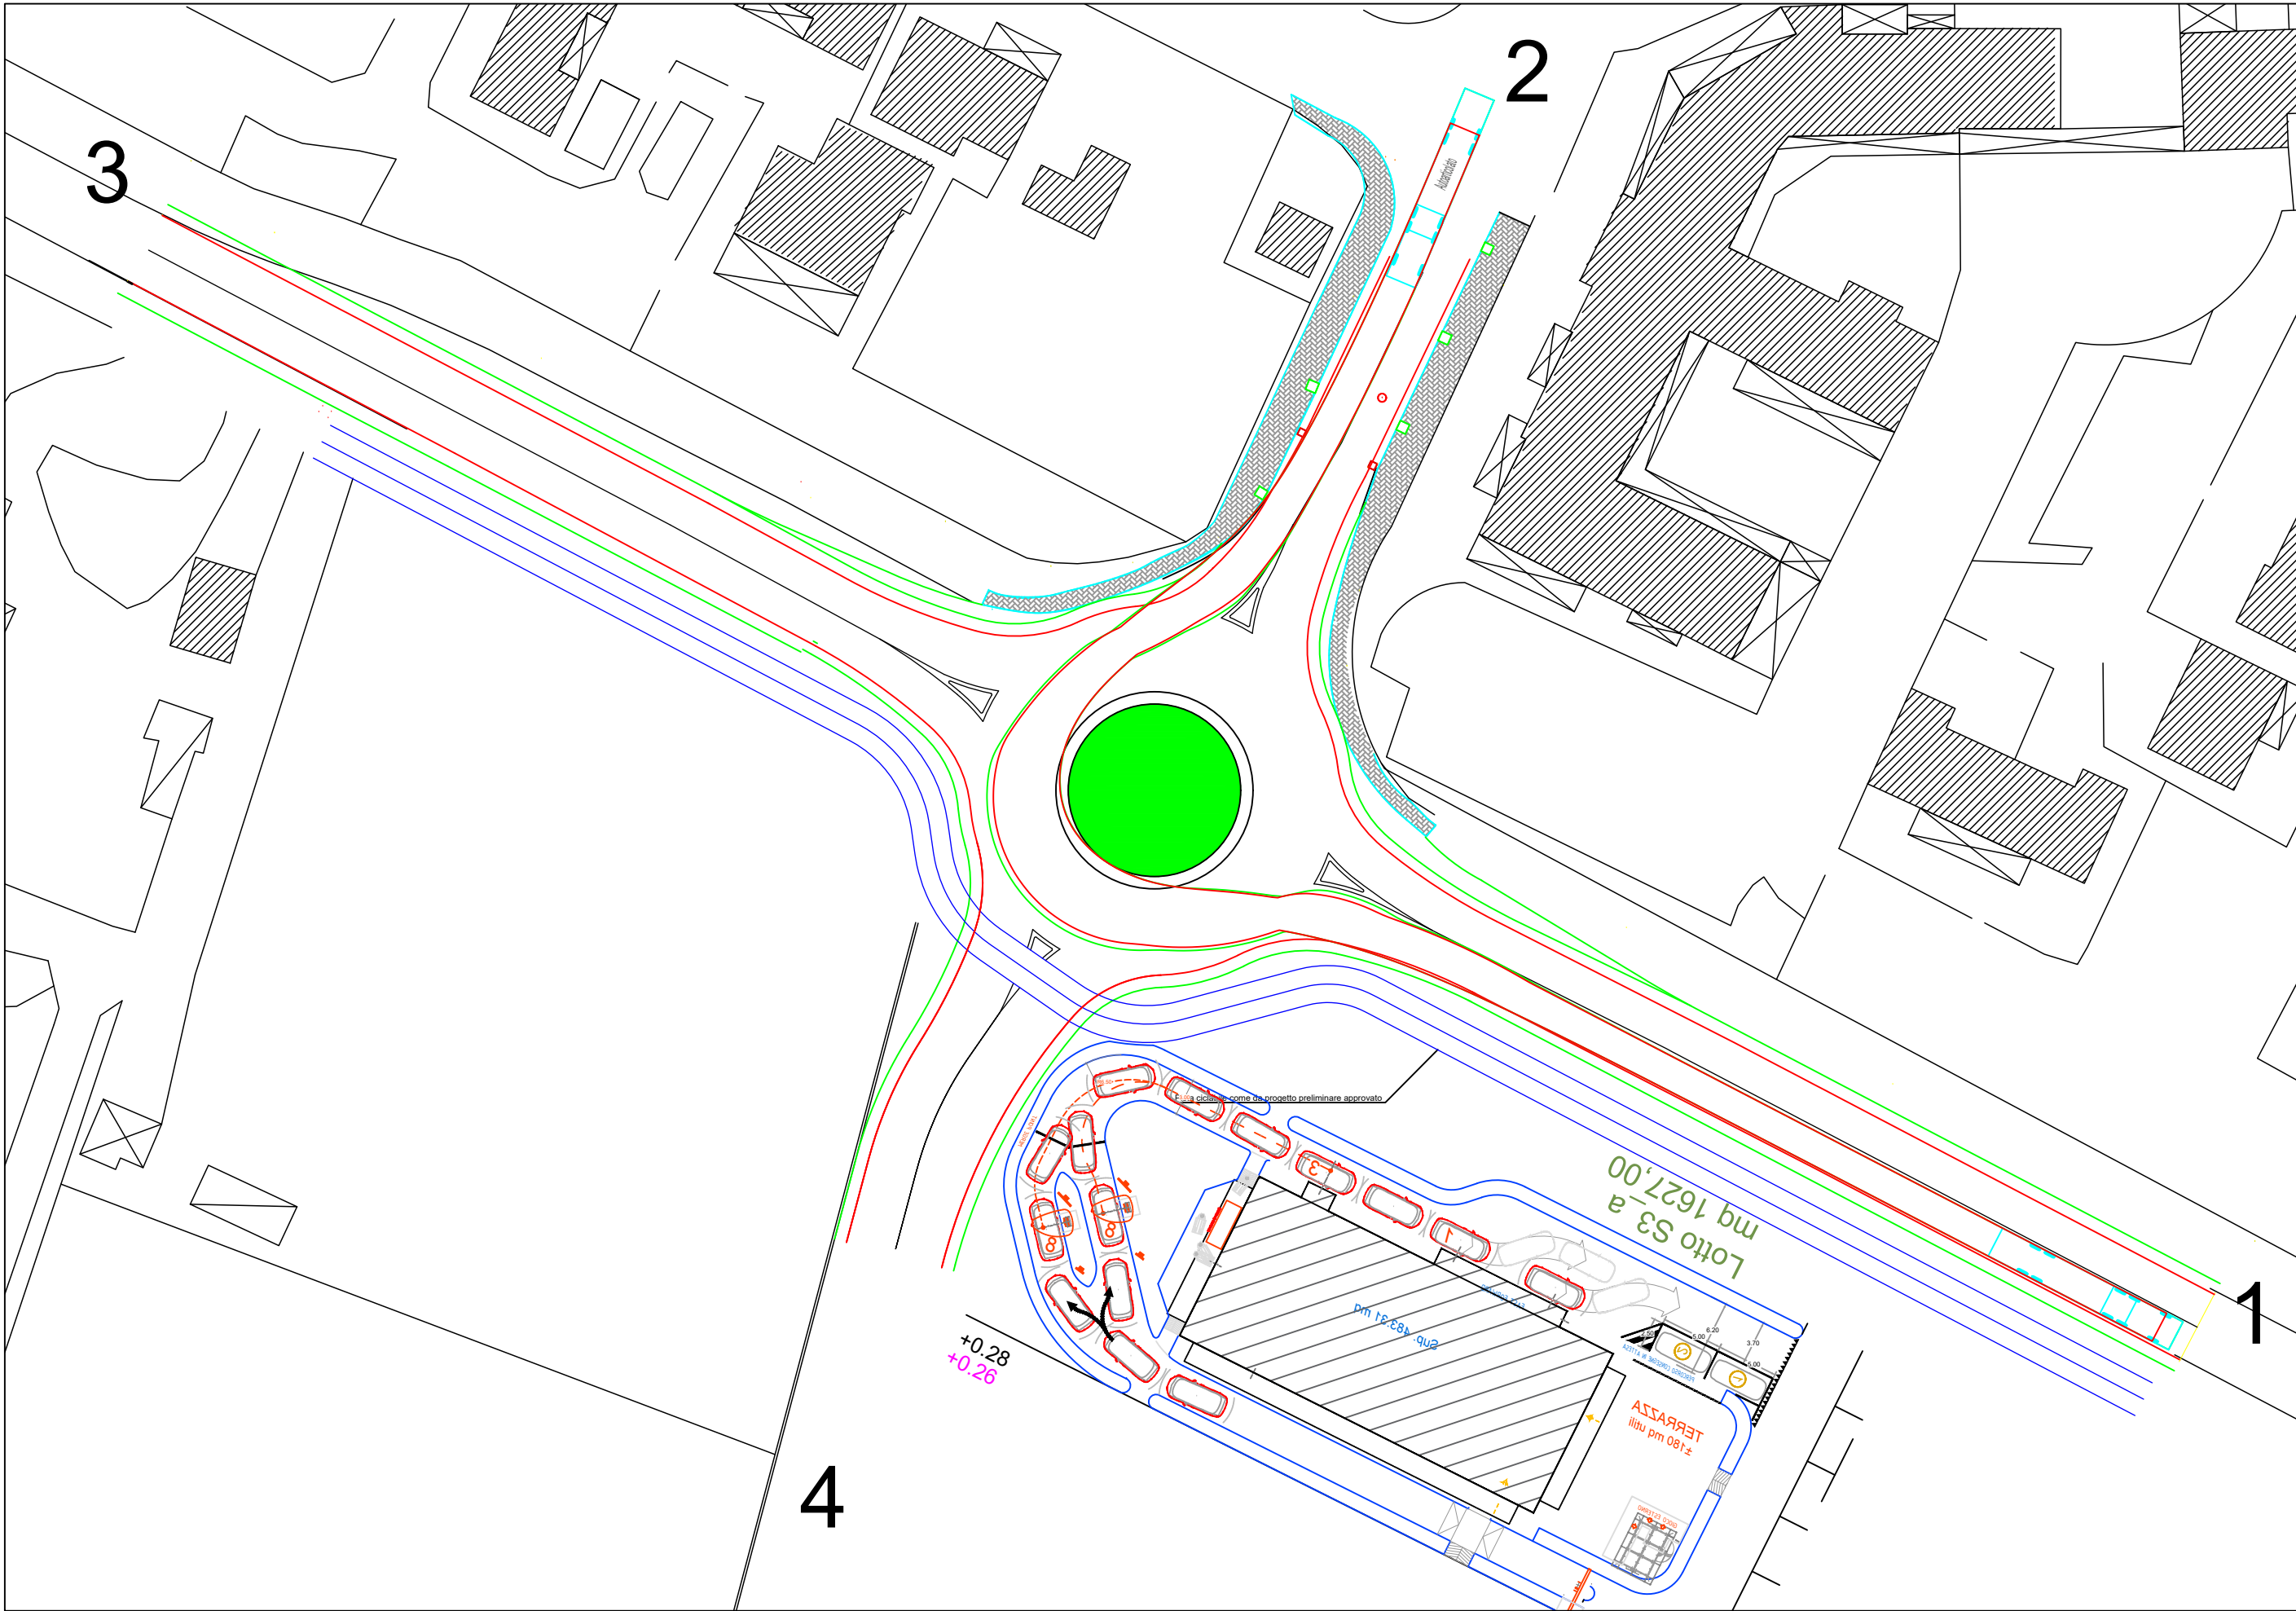

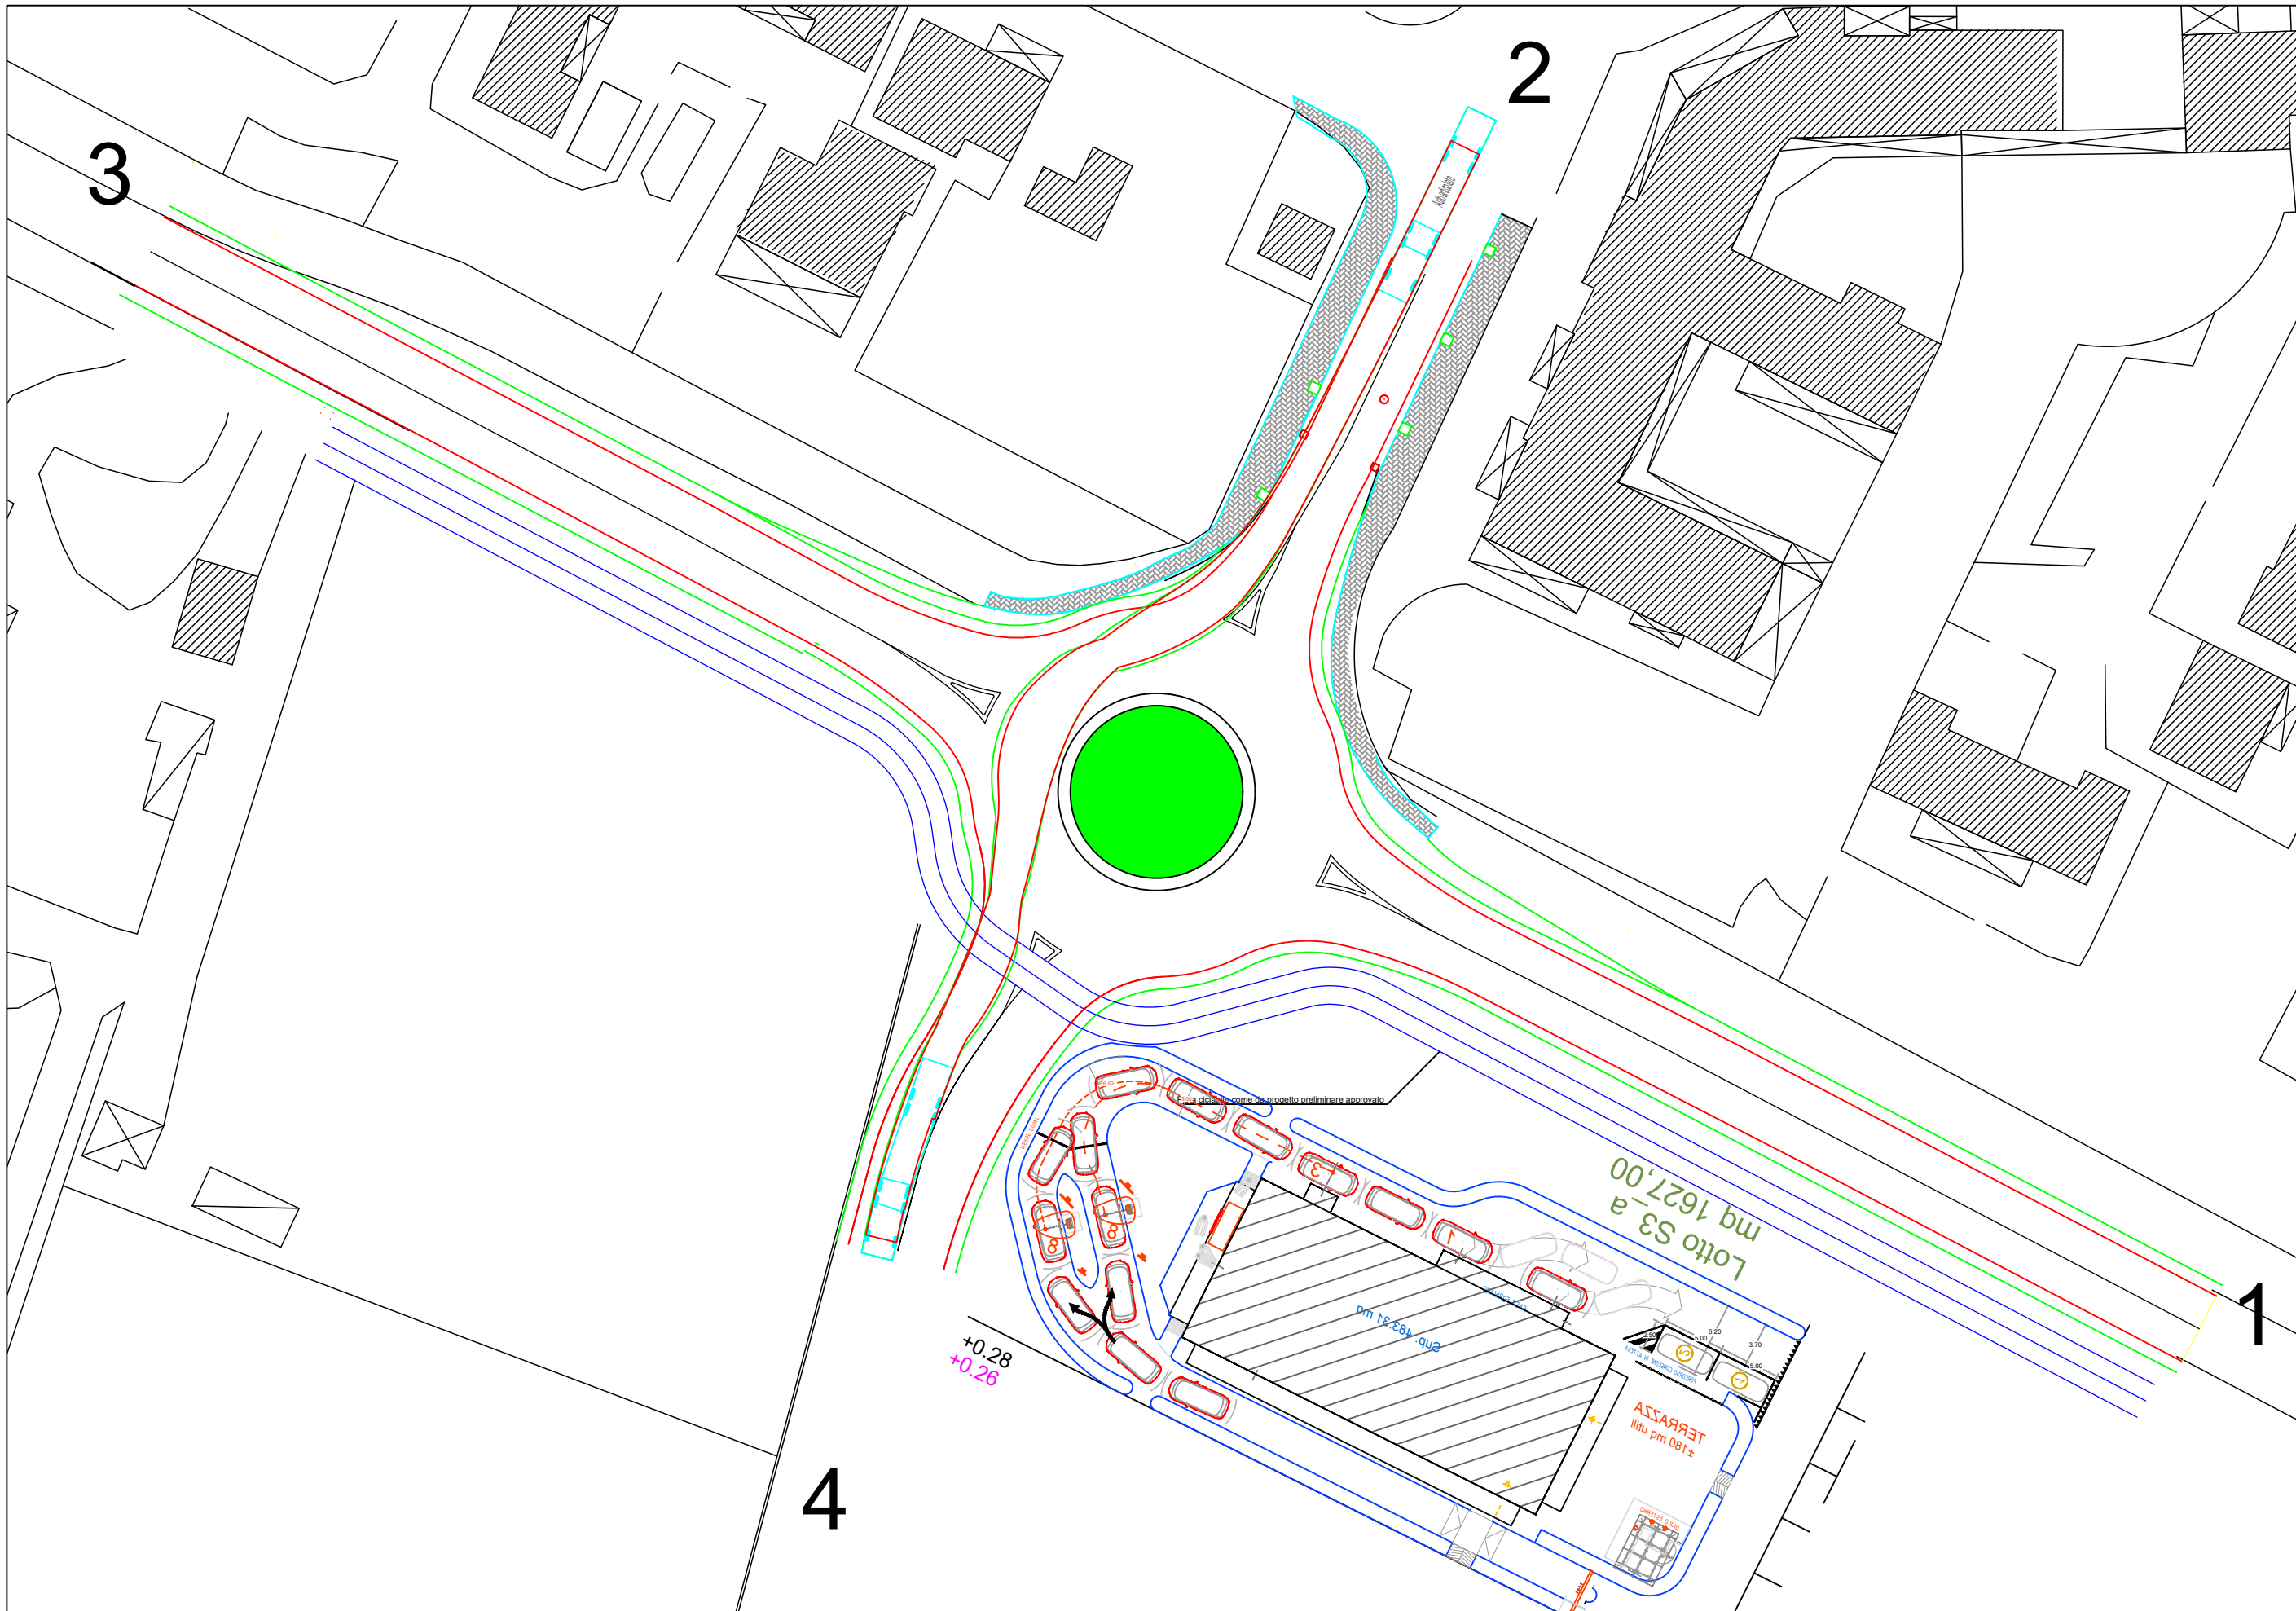

Comune di Capoterra
Città Metropolitana di Cagliari

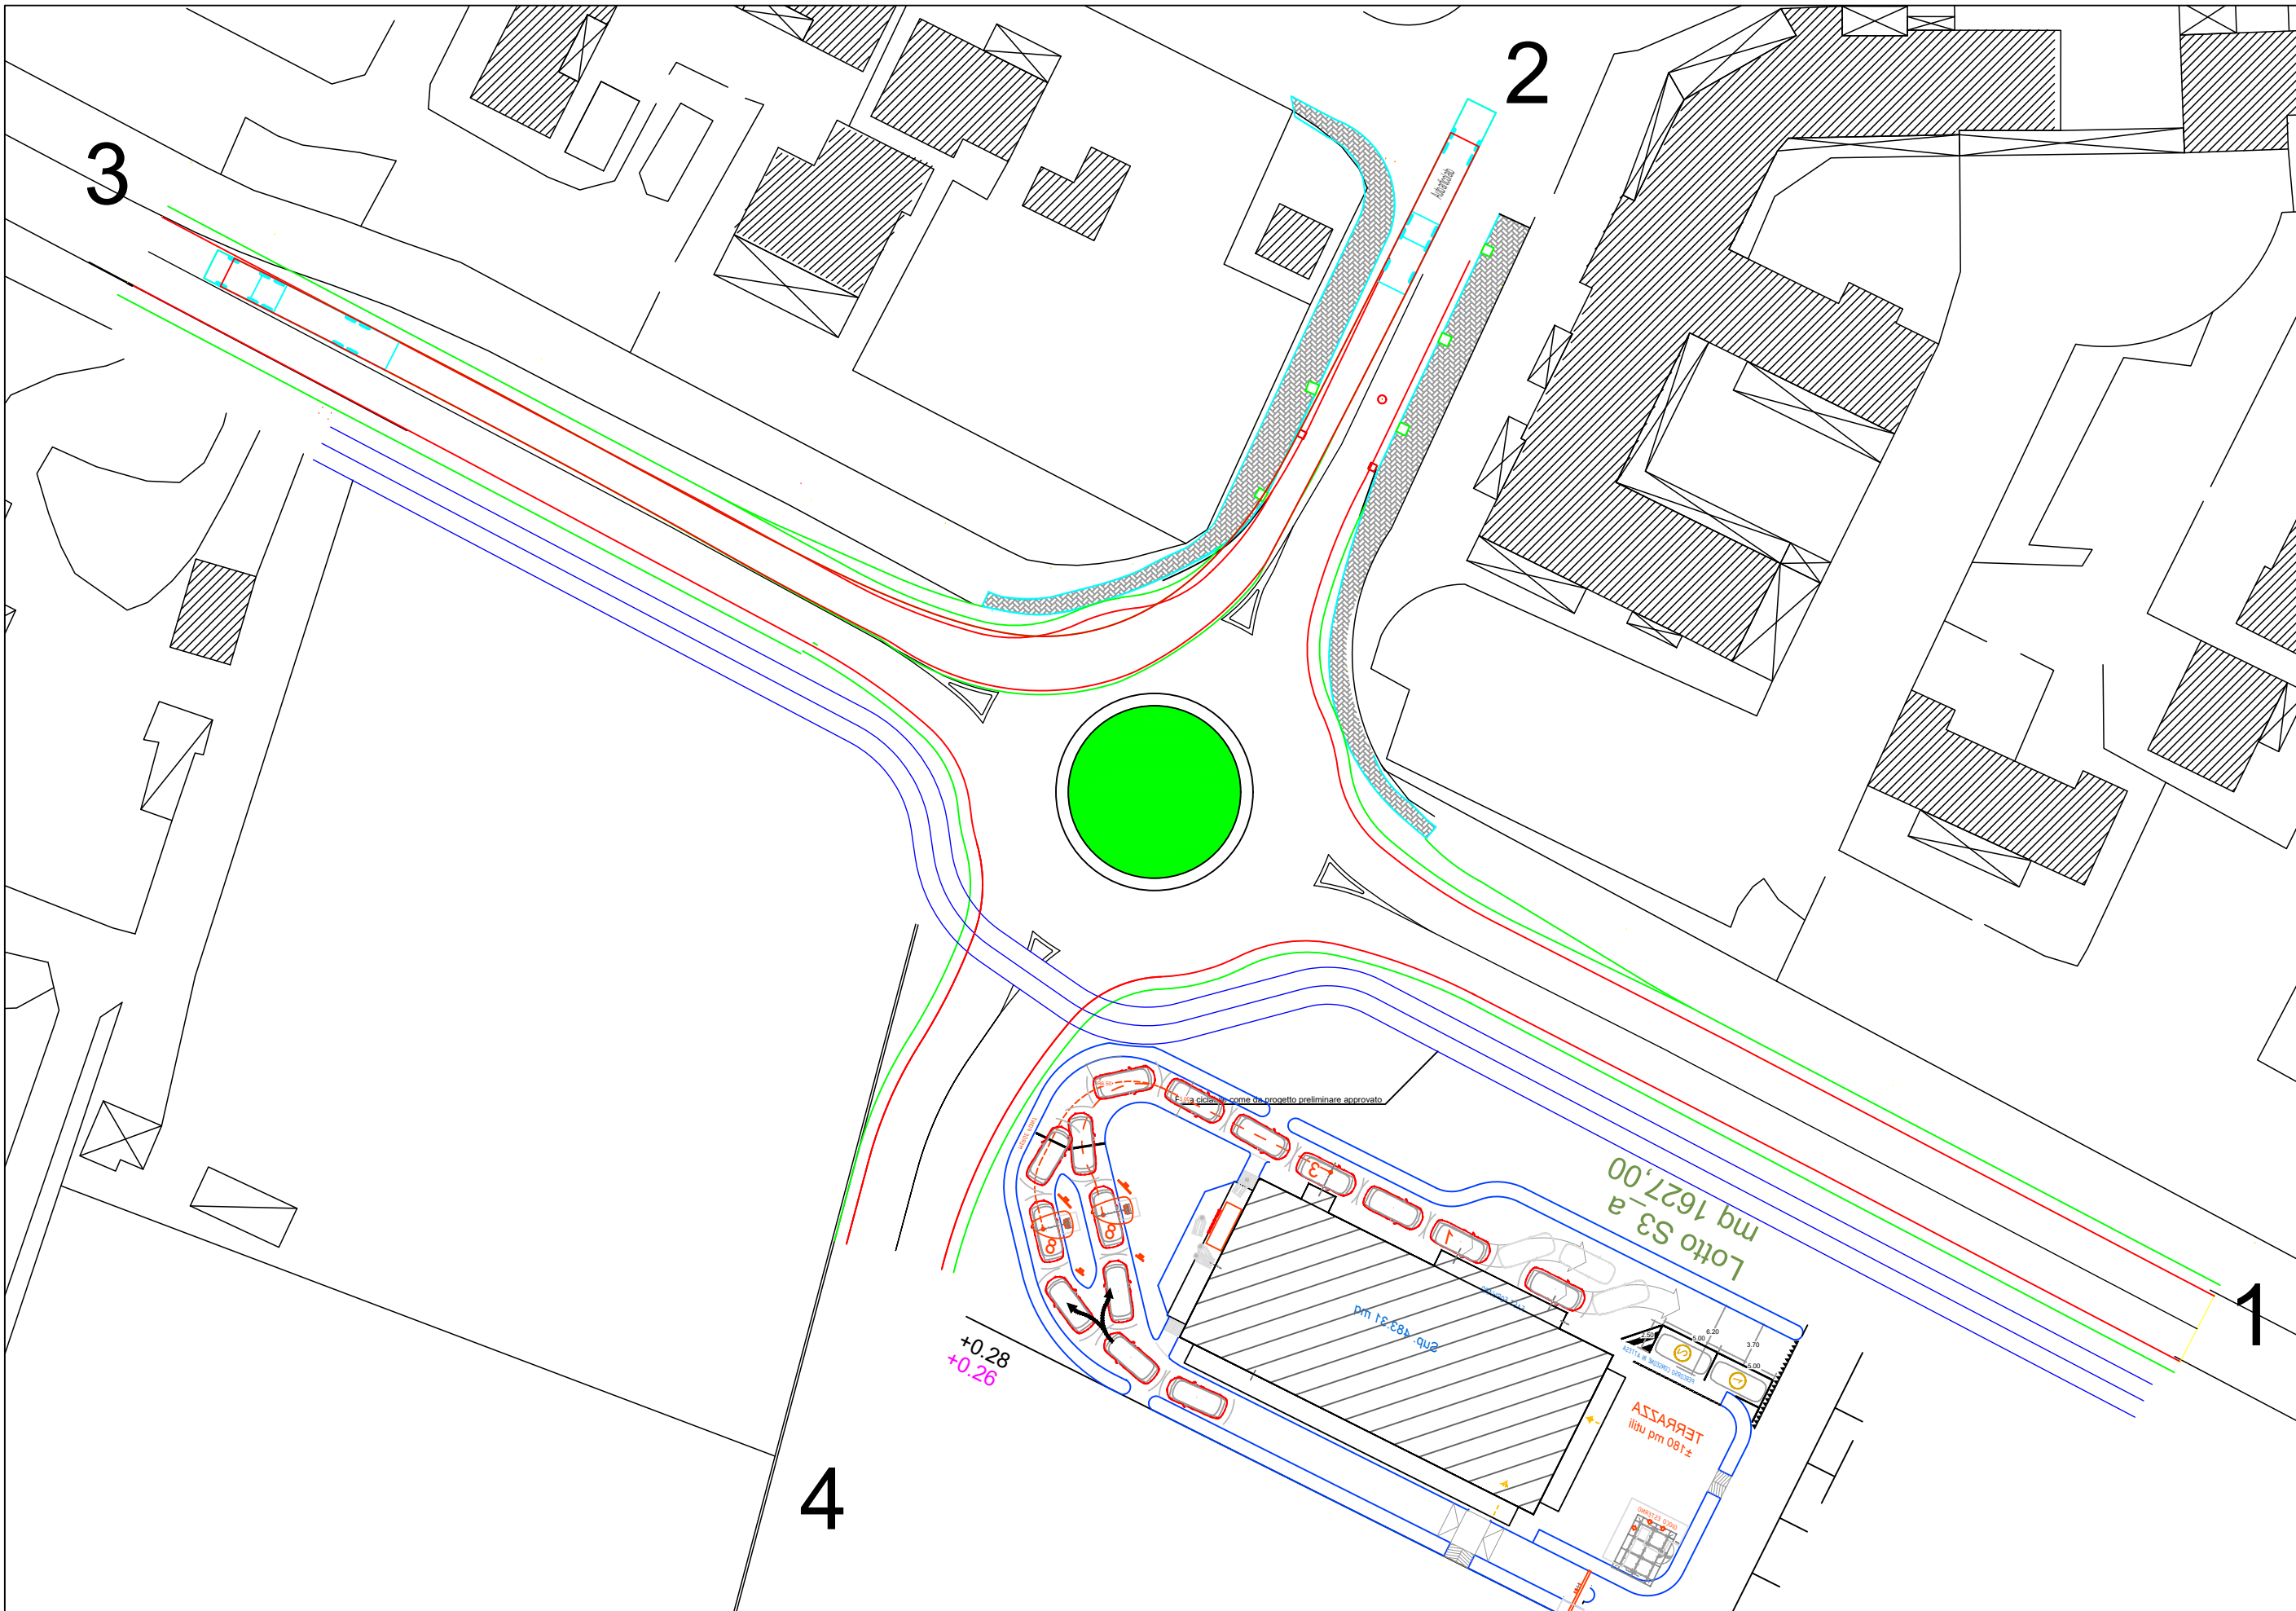

Realizzazione di una rotatoria di accesso al nuovo complesso commerciale da realizzarsi nella S.P. 91 in corrispondenza dell'intersezione tra la S.P. 91 e la via Ischia in comune di Capoterra

titolo elaborato:

Planimetria Fasce Ingombro
asse 2

CIG: -	Data: 07/2024	Livello Progettuale: Progetto di fattibilità tecnico-economica	Scala: 1:500	Codice Elaborato: C6b	Revisione Elaborato: A
-----------	------------------	--	-----------------	--------------------------	---------------------------

Committente:
Sa Idanu Real Estate S.r.l.s

Gruppo di Lavoro:
Arch. Matteo Cabras

Progettista:

Dott. Ing. Alessandro Coda
Dott. Ing. Cristina Contu
Dott. Ing. Francesco Porru

via Malta 25
09124 Cagliari, ITALY
Tel. +39 070 275939
www.mlab-srl.com