



Stralcio tav. 11 del Piano di lottizzazione Santa Rosa_in rosso il lotto oggetto di variante

	n. isolato	n. lotto	sup. lotto (mq)	Sup. max co- pribile (m)	Cubatura max edi- ficabile (mc)
Stato attuale	21	156	831,45	207,86	665,16
Variante	21	156	419,45	103,93	332,58
	21	156 bis	412	103,93	332,58

Tabella planovolumetrica delle superfici pre e post variante delle aree oggetto di variazione

COMUNE DI CAPOTERRA

Città Metropolitana di Cagliari

PIANO URBANISTICO COMUNALE

Variante Piano di Lottizzazione Santa Rosa

L'AMMINISTRAZIONE
Il Sindaco
Beniamino Garau

RESPONSABILE DEL SETTORE 2 – URBANISTICA, GESTIONE AUTORIZZAZIONI
AMBIENTALI, IGIENE URBANA, EDILIZIA PRIVATA, SUAPE
Dott. Ing. Alessandra Farigu

PROGETTISTA
Dott. Ing. Alessandra Milesi

PLANIMETRIA

Individuazione delle aree oggetto della variante:
situazione pre e post variante

Elaborato


Tav. unica

Scala 1:4000


Scala1:1000

Data Giugno 2025


Allegato n°..... alla Delibera C.C. n°.....

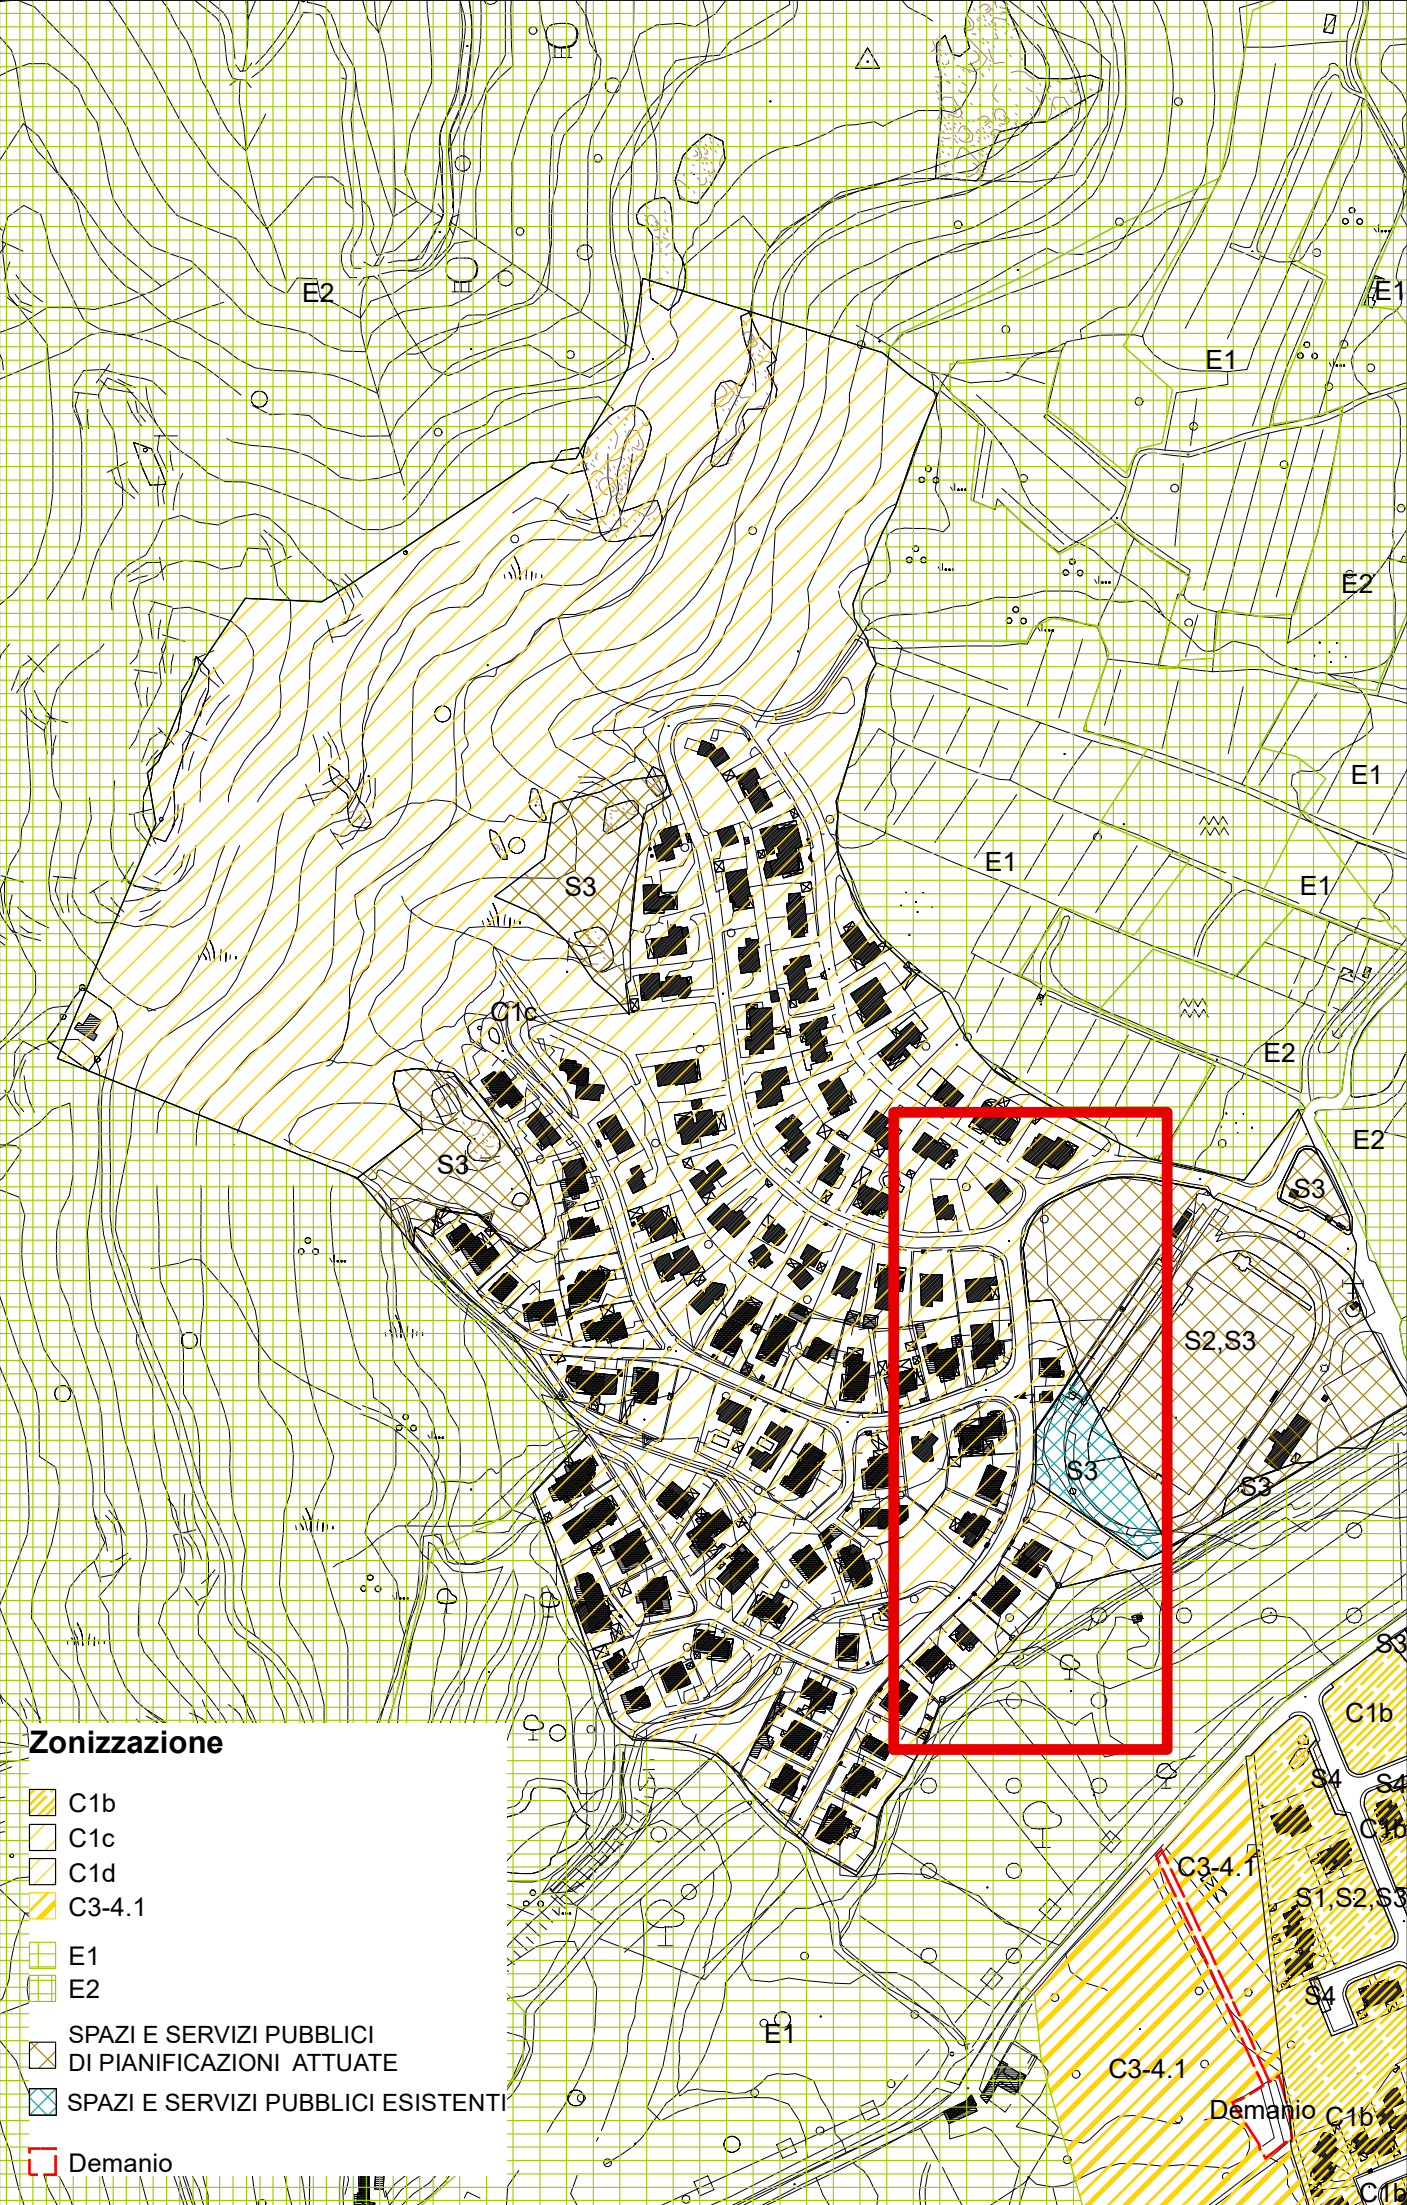


Stralcio PUC vigente_ Inquadramento PL SANTA ROSA

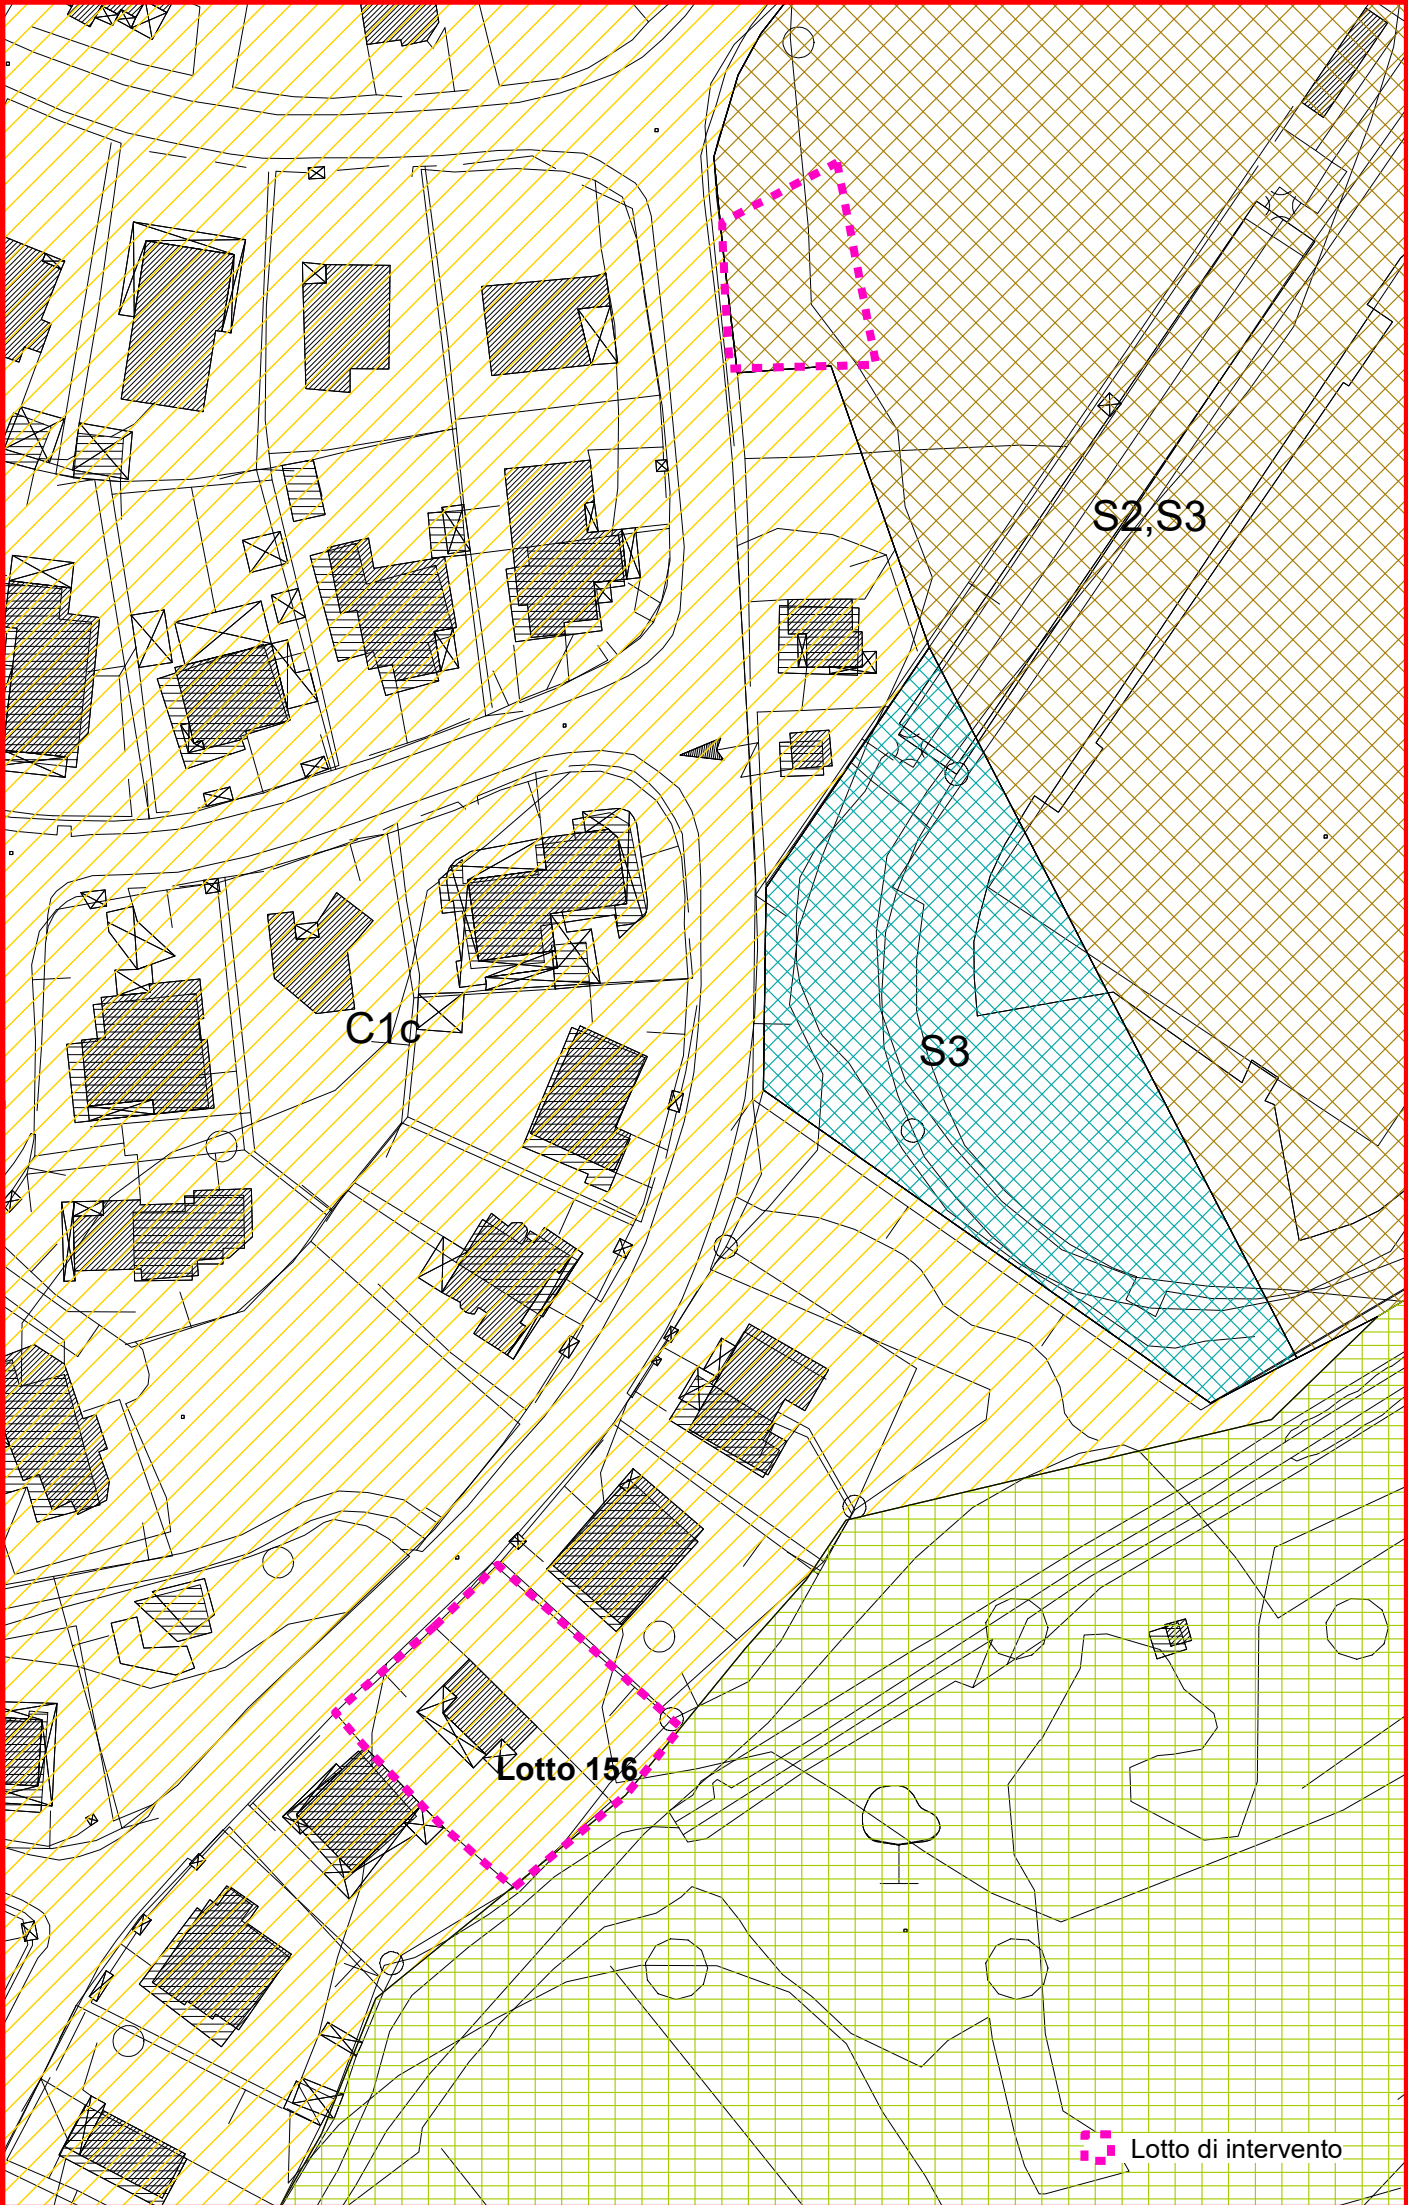

Inquadramento PL SANTA ROSA_vigente

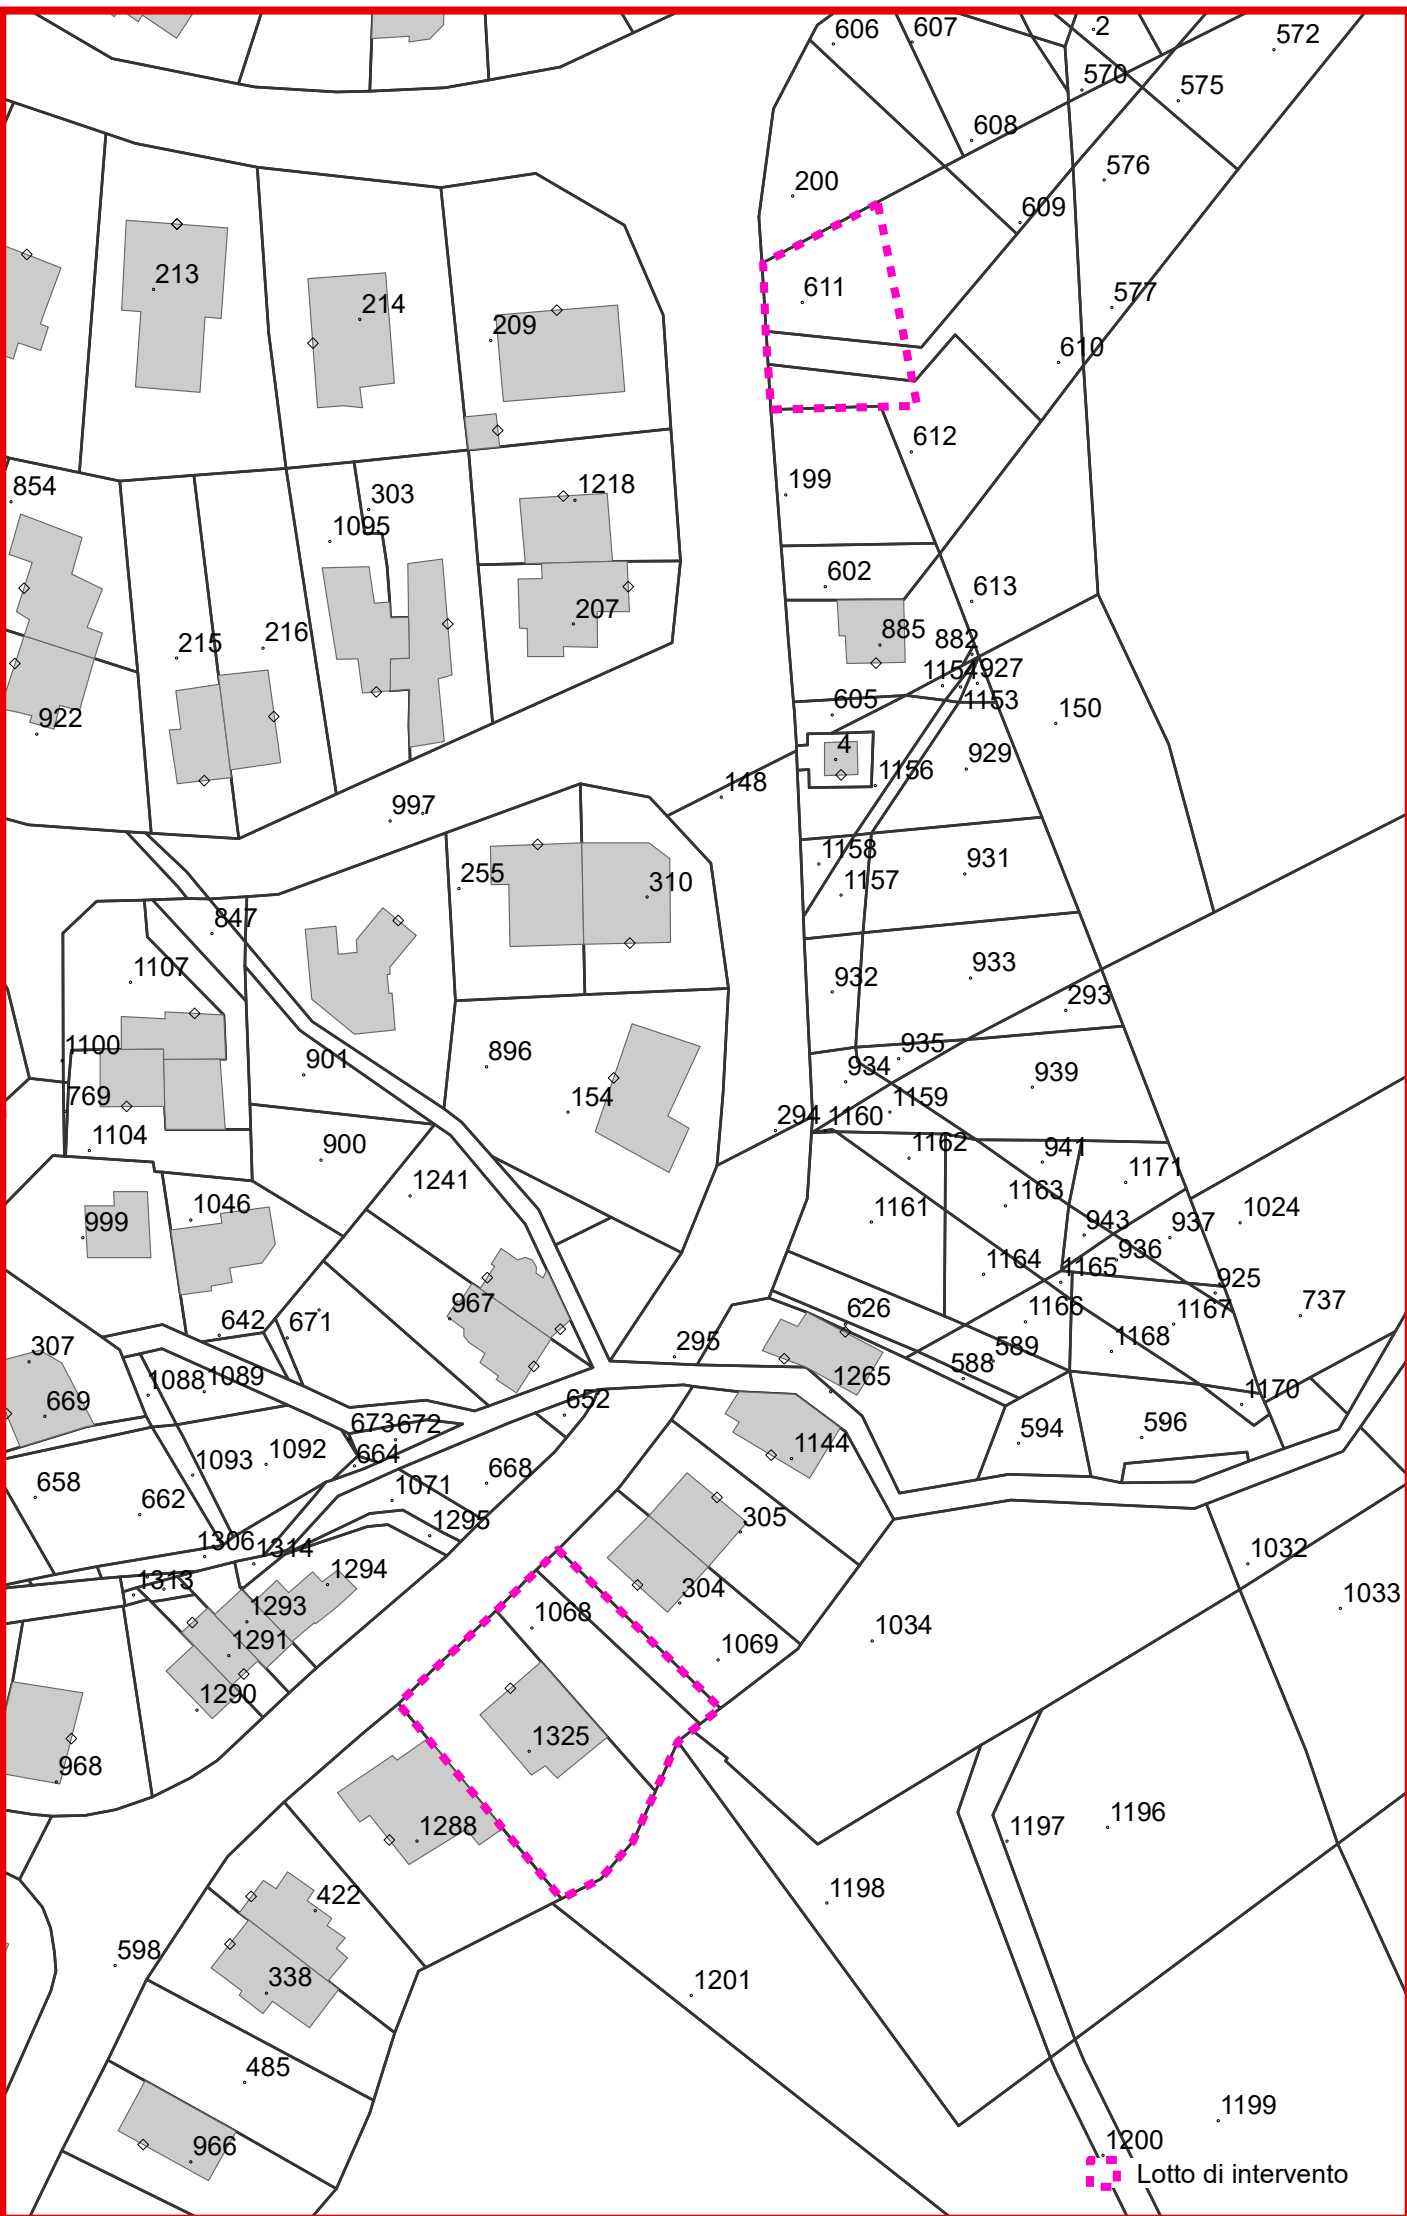

Inquadramento della variante su base catastale

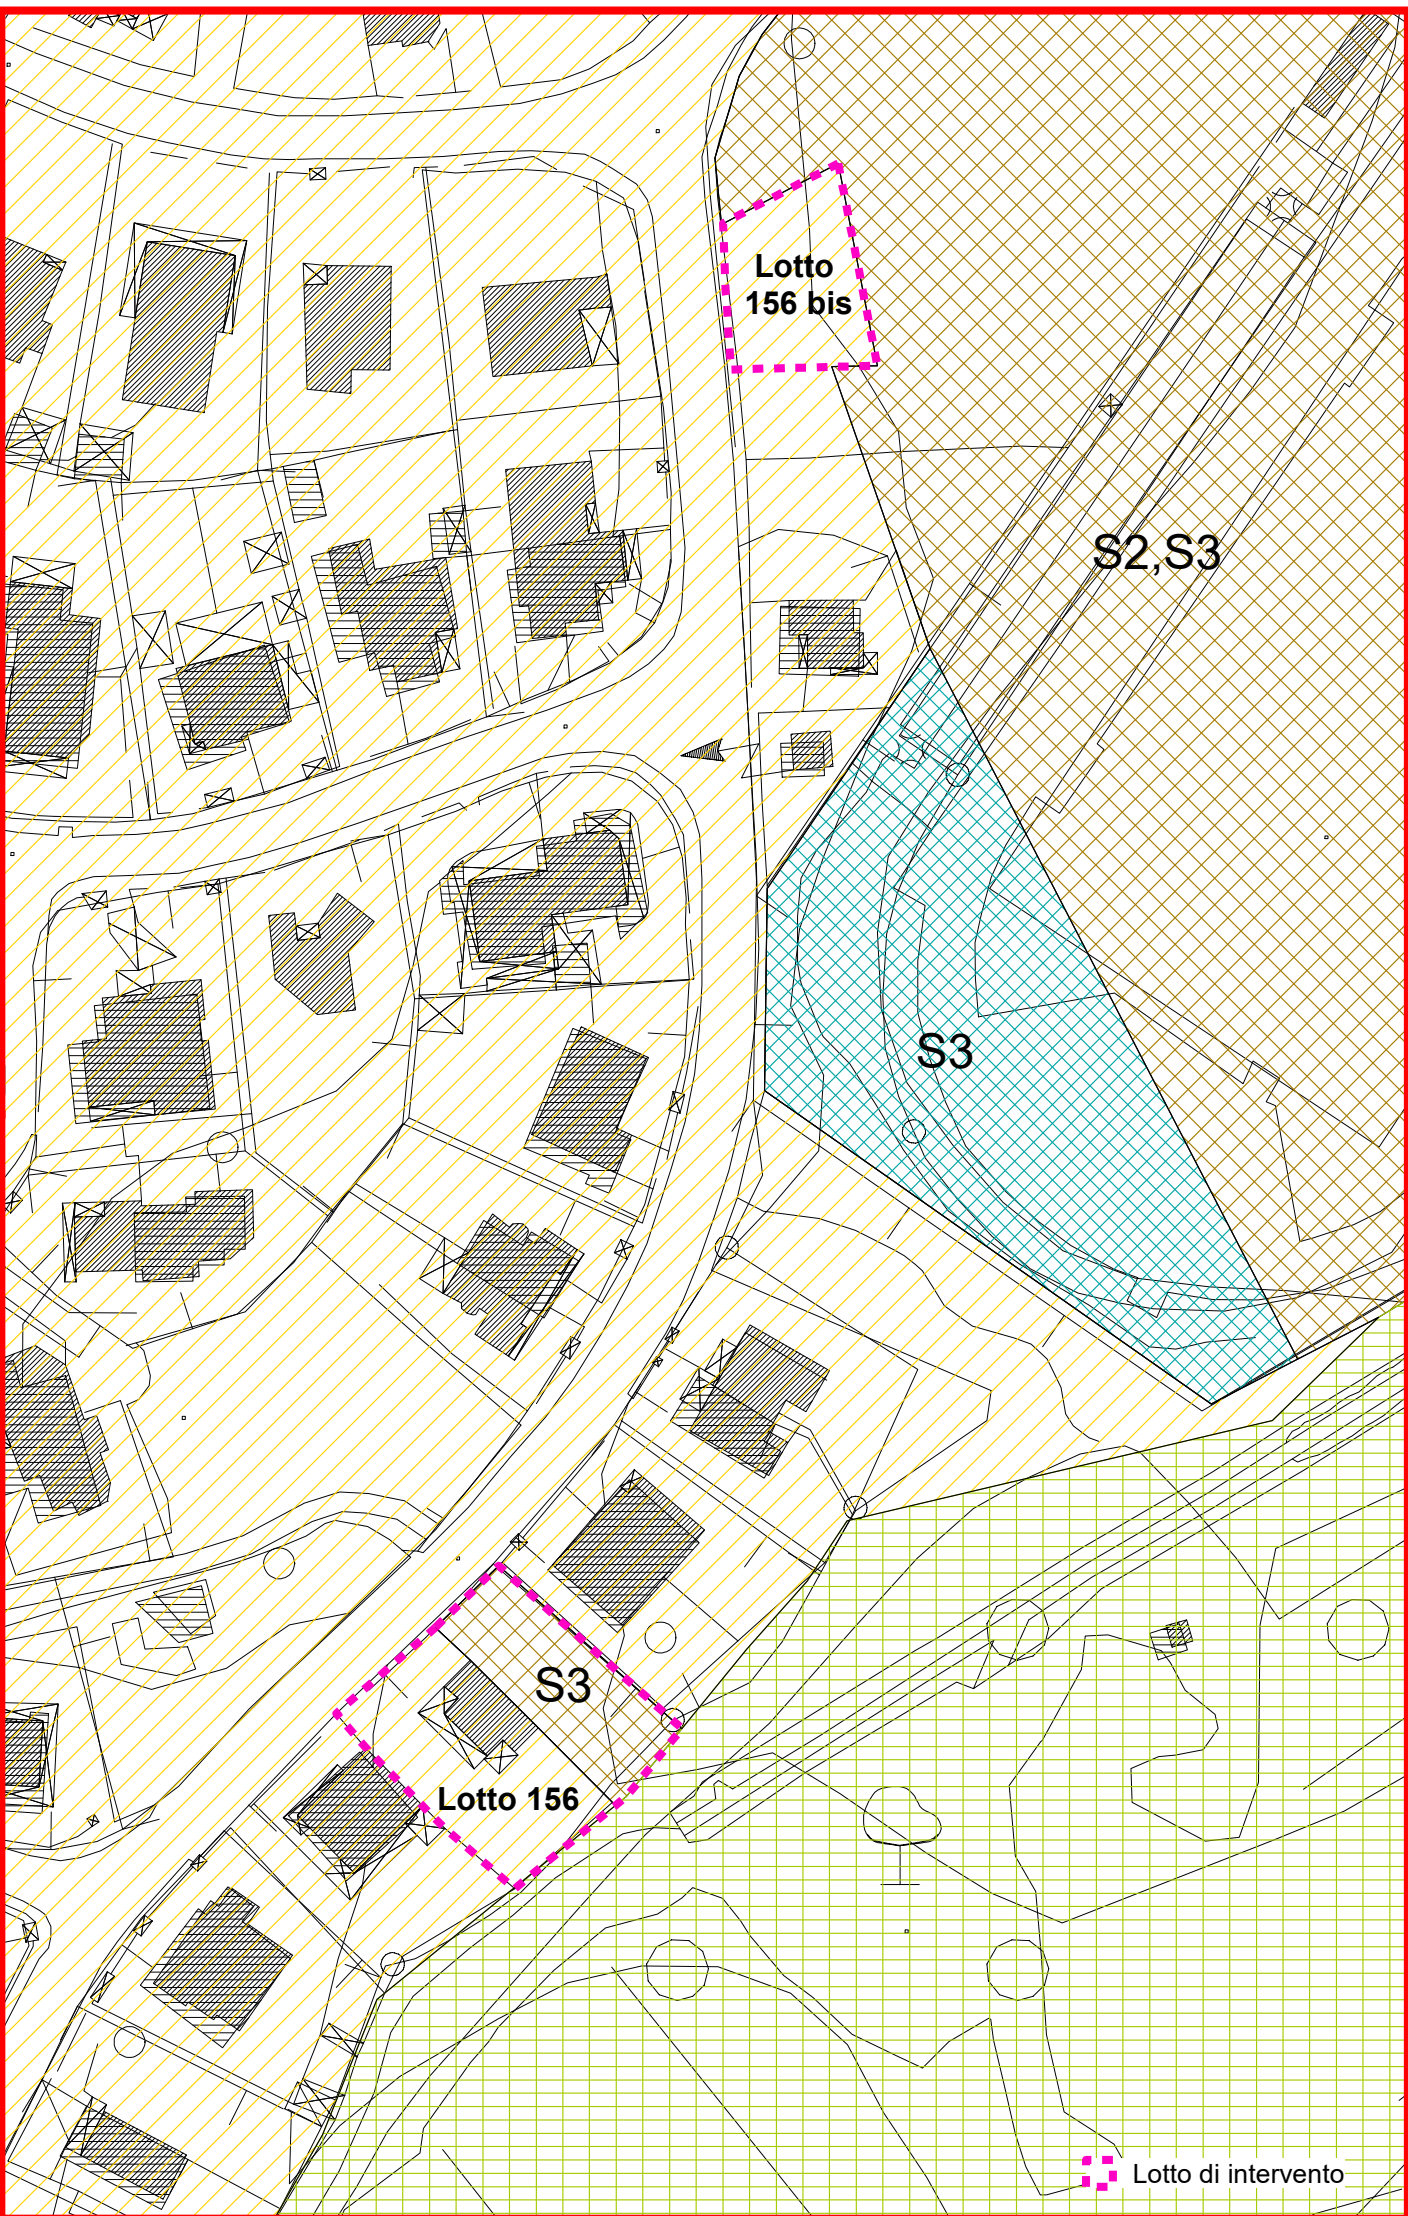

Inquadramento PL SANTA ROSA_post variante