


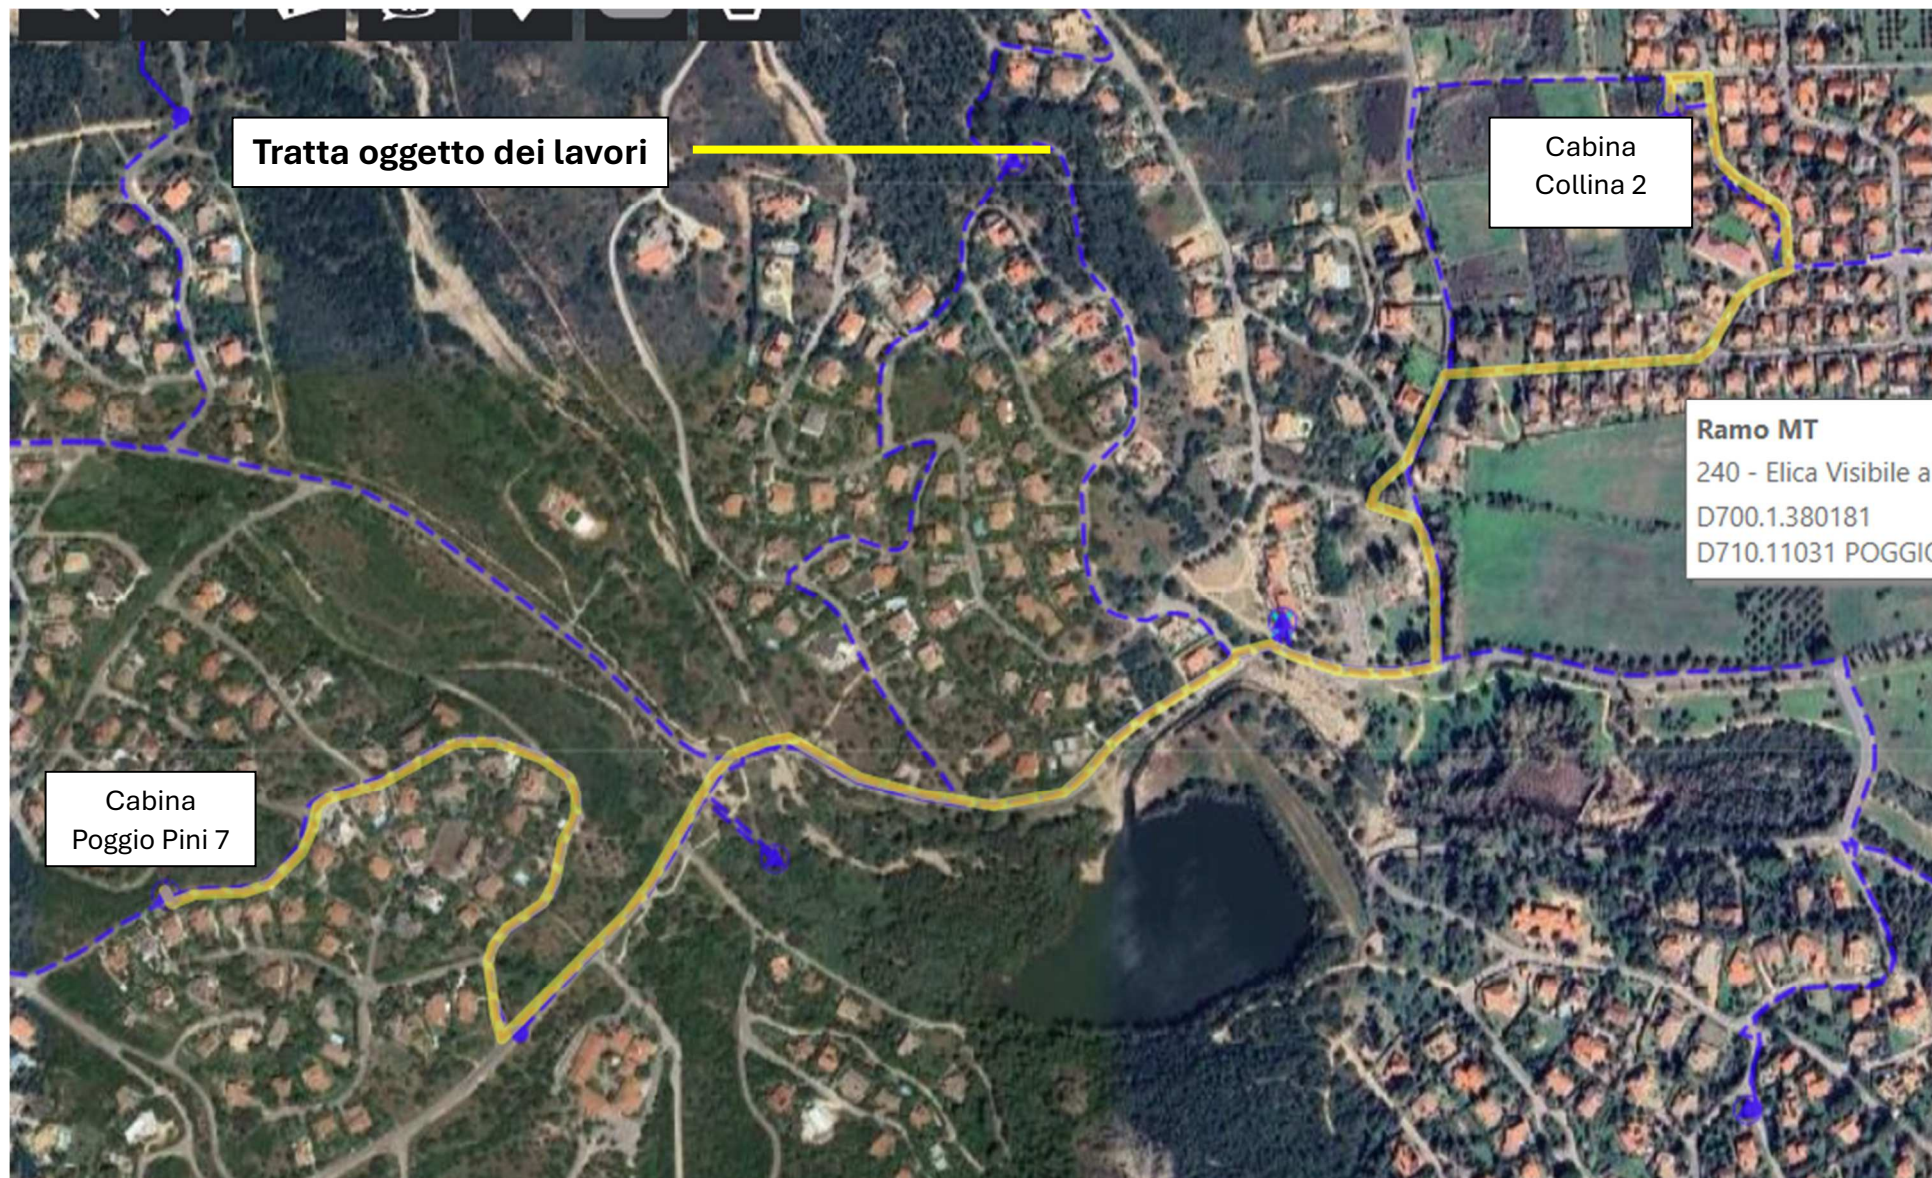

Tratta oggetto dei lavori

Cabina
Collina 2

Ramo MT
240 - Elica Visibile a s
D700.1.380181
D710.11031 POGGIO

Cabina
Poggio Pini 7