


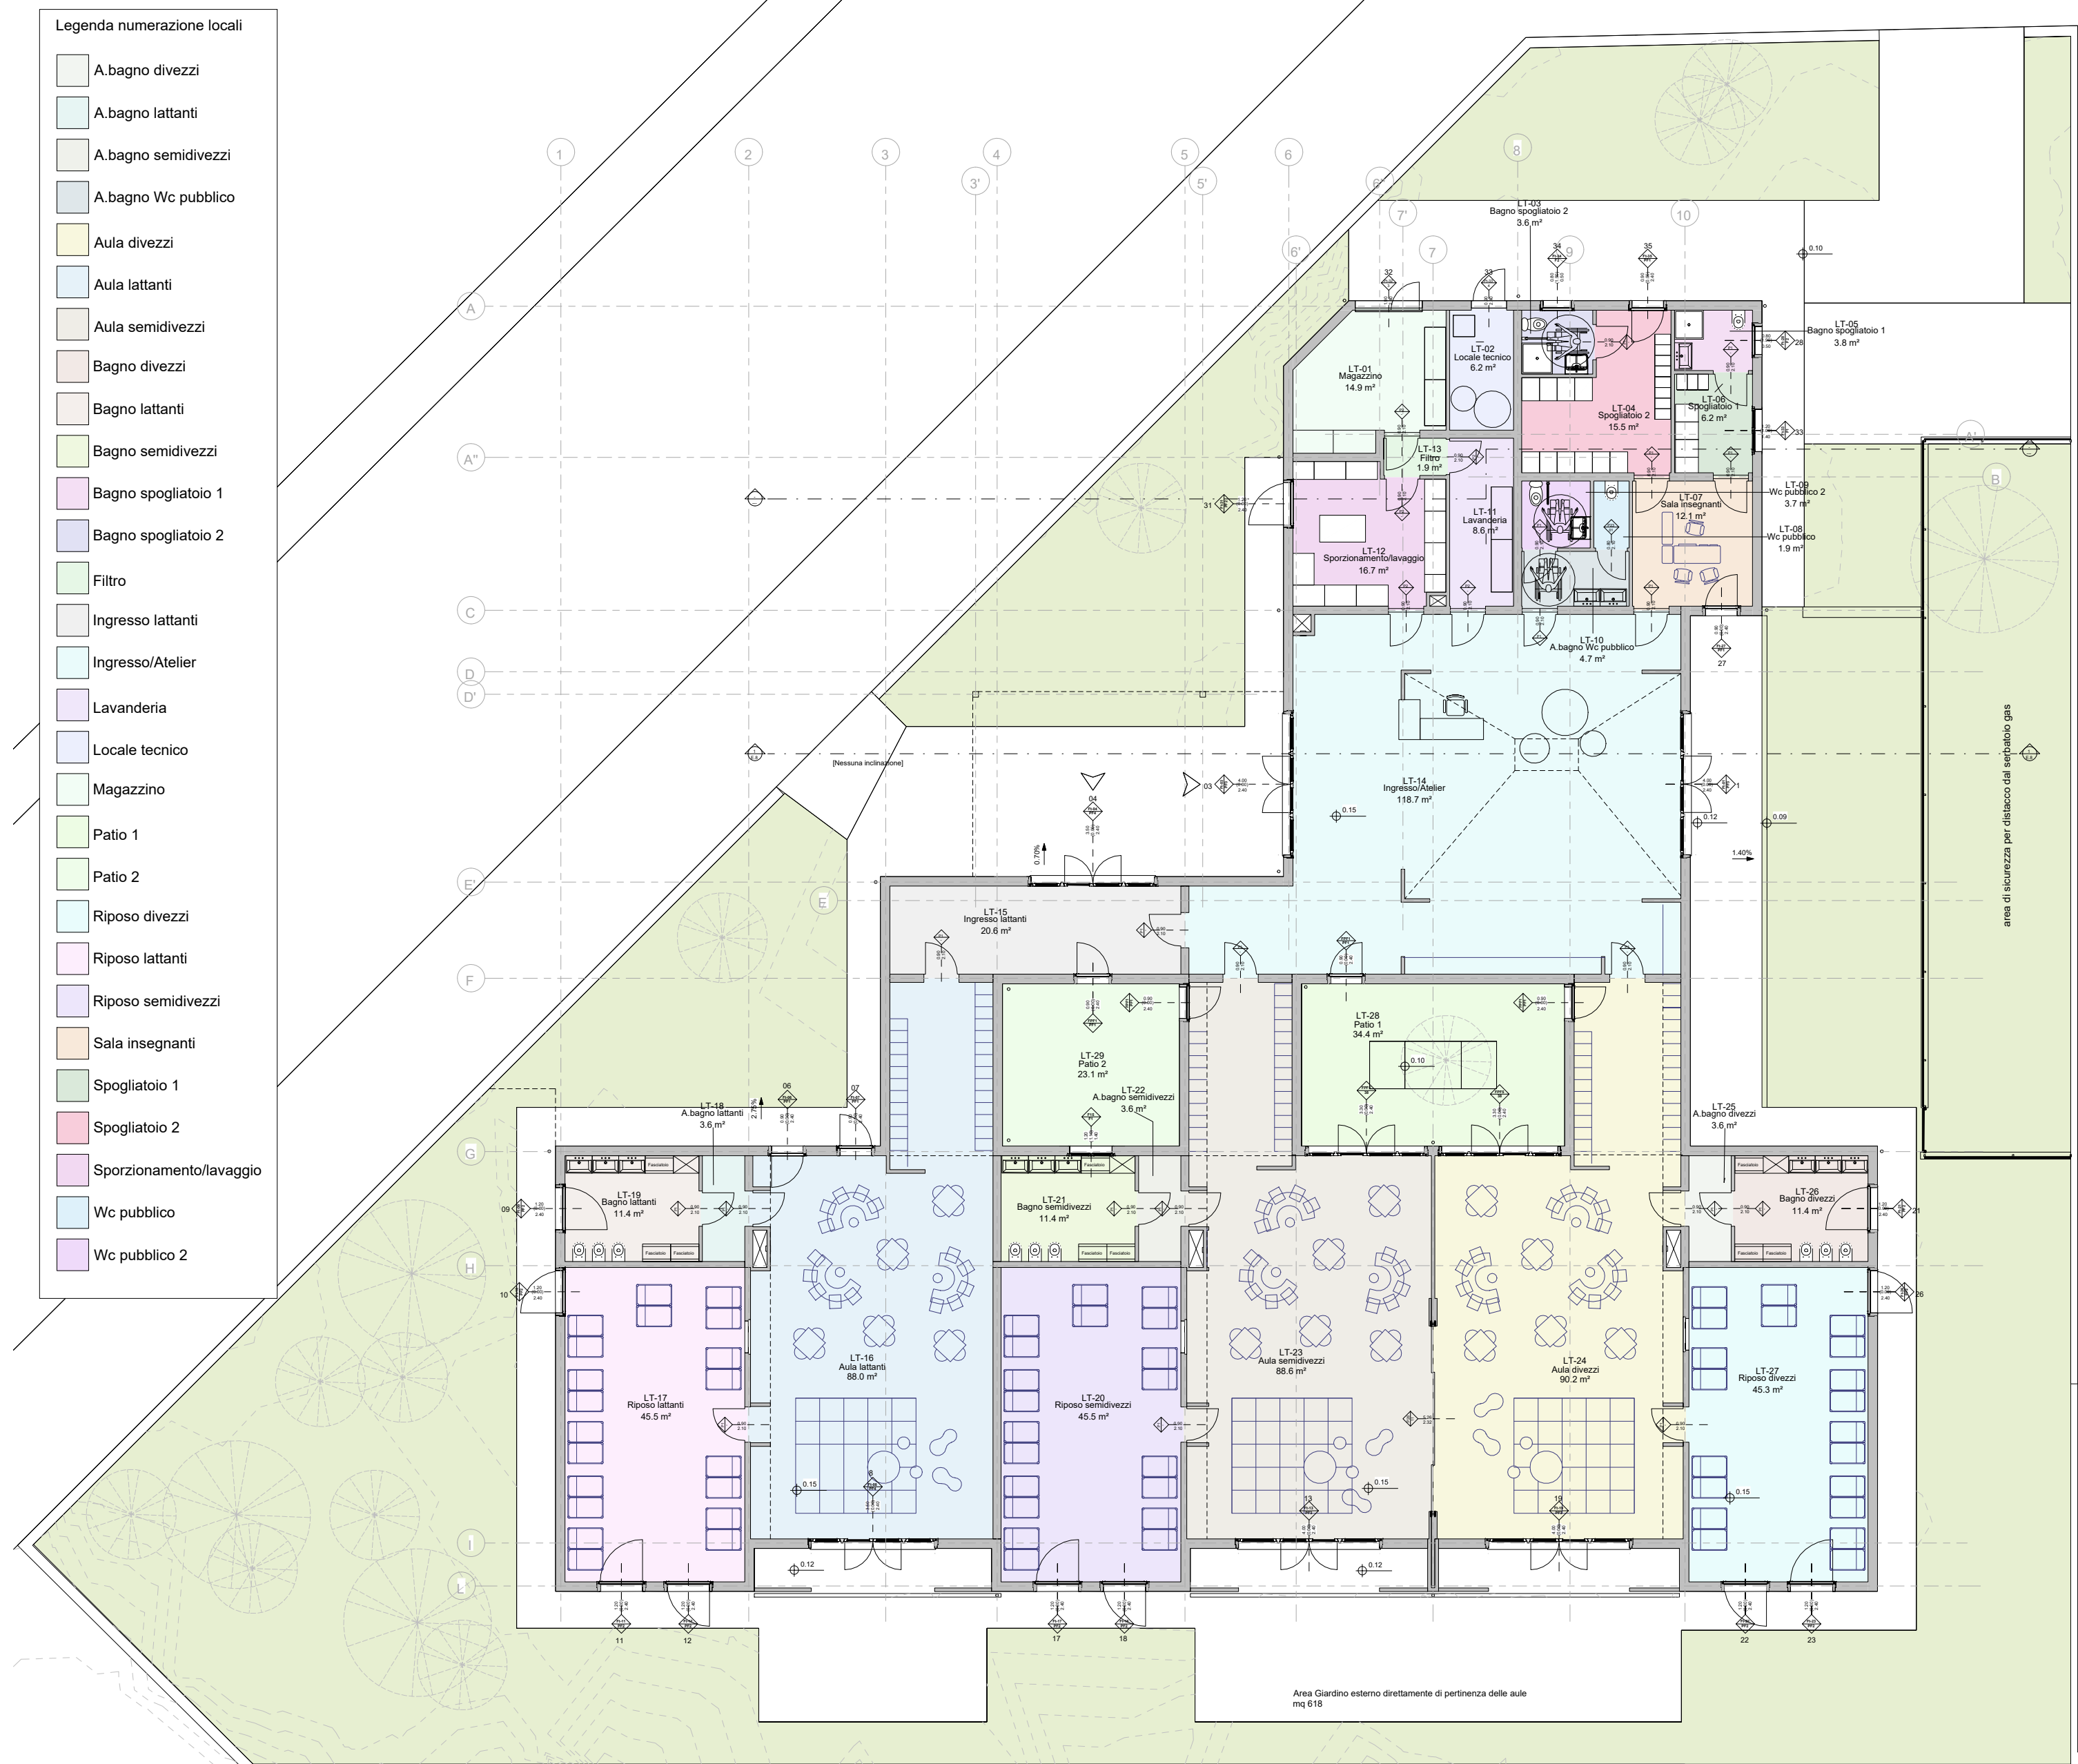

PIANTA ARREDATA PIANO TERRA SCALA 1:50

COESIONE ITALIA 21-27

SCUOLA E COMPETENZE

Cofinanziato dall'Unione europea

Ministero dell'Istruzione e del Merito

COMUNE DI CAPOTERRA

Città Metropolitana di Cagliari

PROGRAMMA NAZIONALE “SCUOLA E COMPETENZE” 2021-2027 – FESR

Priorità 4 – Azione RSO4.2.A5.A – “Ambienti innovativi destinati ai servizi per l’infanzia”

Progetto per la fornitura e posa in opera di arredi e attrezzature didattiche innovative per la fascia d’età 0-6 anni

CUP: G94D25004170007

Nuove scuole realizzate con finanziamento PNRR M4C11I.1:

Scuola dell'infanzia in località Frutti d'Oro

Scuola dell'infanzia in via Serpentara, Residenza del Sole

Asilo nido in via Serpentara, Residenza del Sole

Asilo nido in via Fausto Piano

Elaborato:

Pianta arredata.

N.01 - Asilo nido in via Serpentara

Responsabile del Settore n. 1 - Lavori Pubblici

Ing. Enrico Concas

Responsabile Unico del Progetto

Ing. Alessandra Pilloni

Tav.

03

Data : Settembre 2026

ALESSANDRA PILLONI

29.09.2026

11:33:58

GMT+02:00