

Ortofoto_fuori scala




Stralcio C.T.R. - scala 1:10000



Stralcio Tavola 2 _PUC Vigente_ 1:2000



Stralcio Tavola 2 _PUC Adottato con D.C.C. n°74 del 17/12/2024_ 1:2000

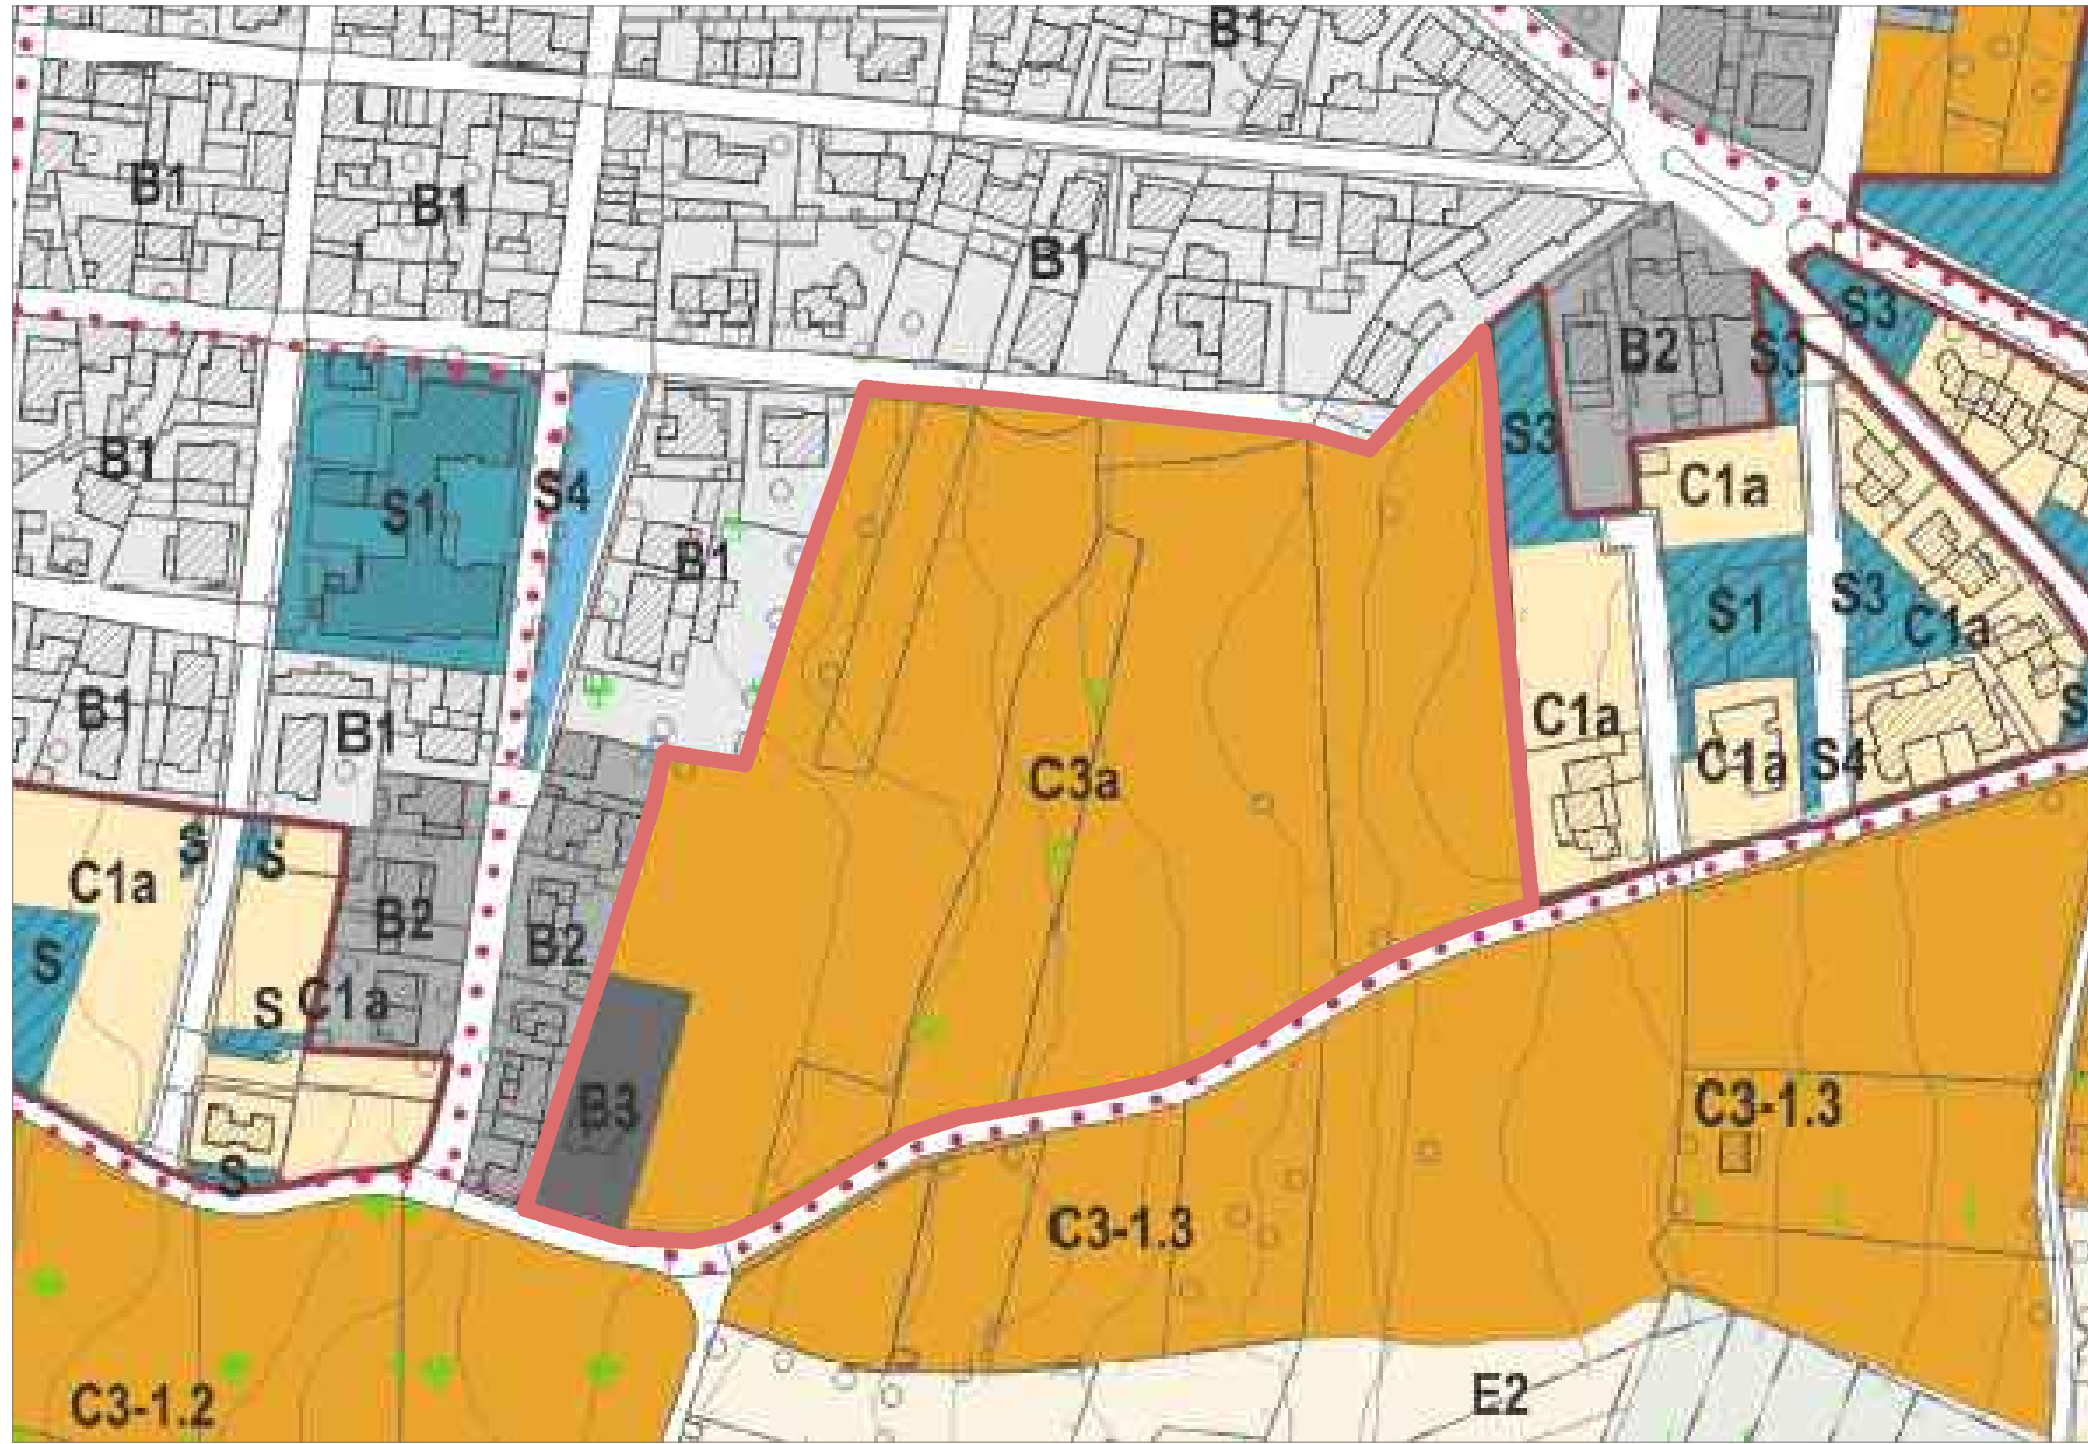


Stralcio Catastale Foglio 12_ 1:2000



Rilievo plano-altimetrico in appoggio a Punti Fiduciali_ 1:2000 - SUPERFICIE REALE = 36.196,00mq



Stralcio Tavola 3.3 variante PAI_ PUC_ 1:2000

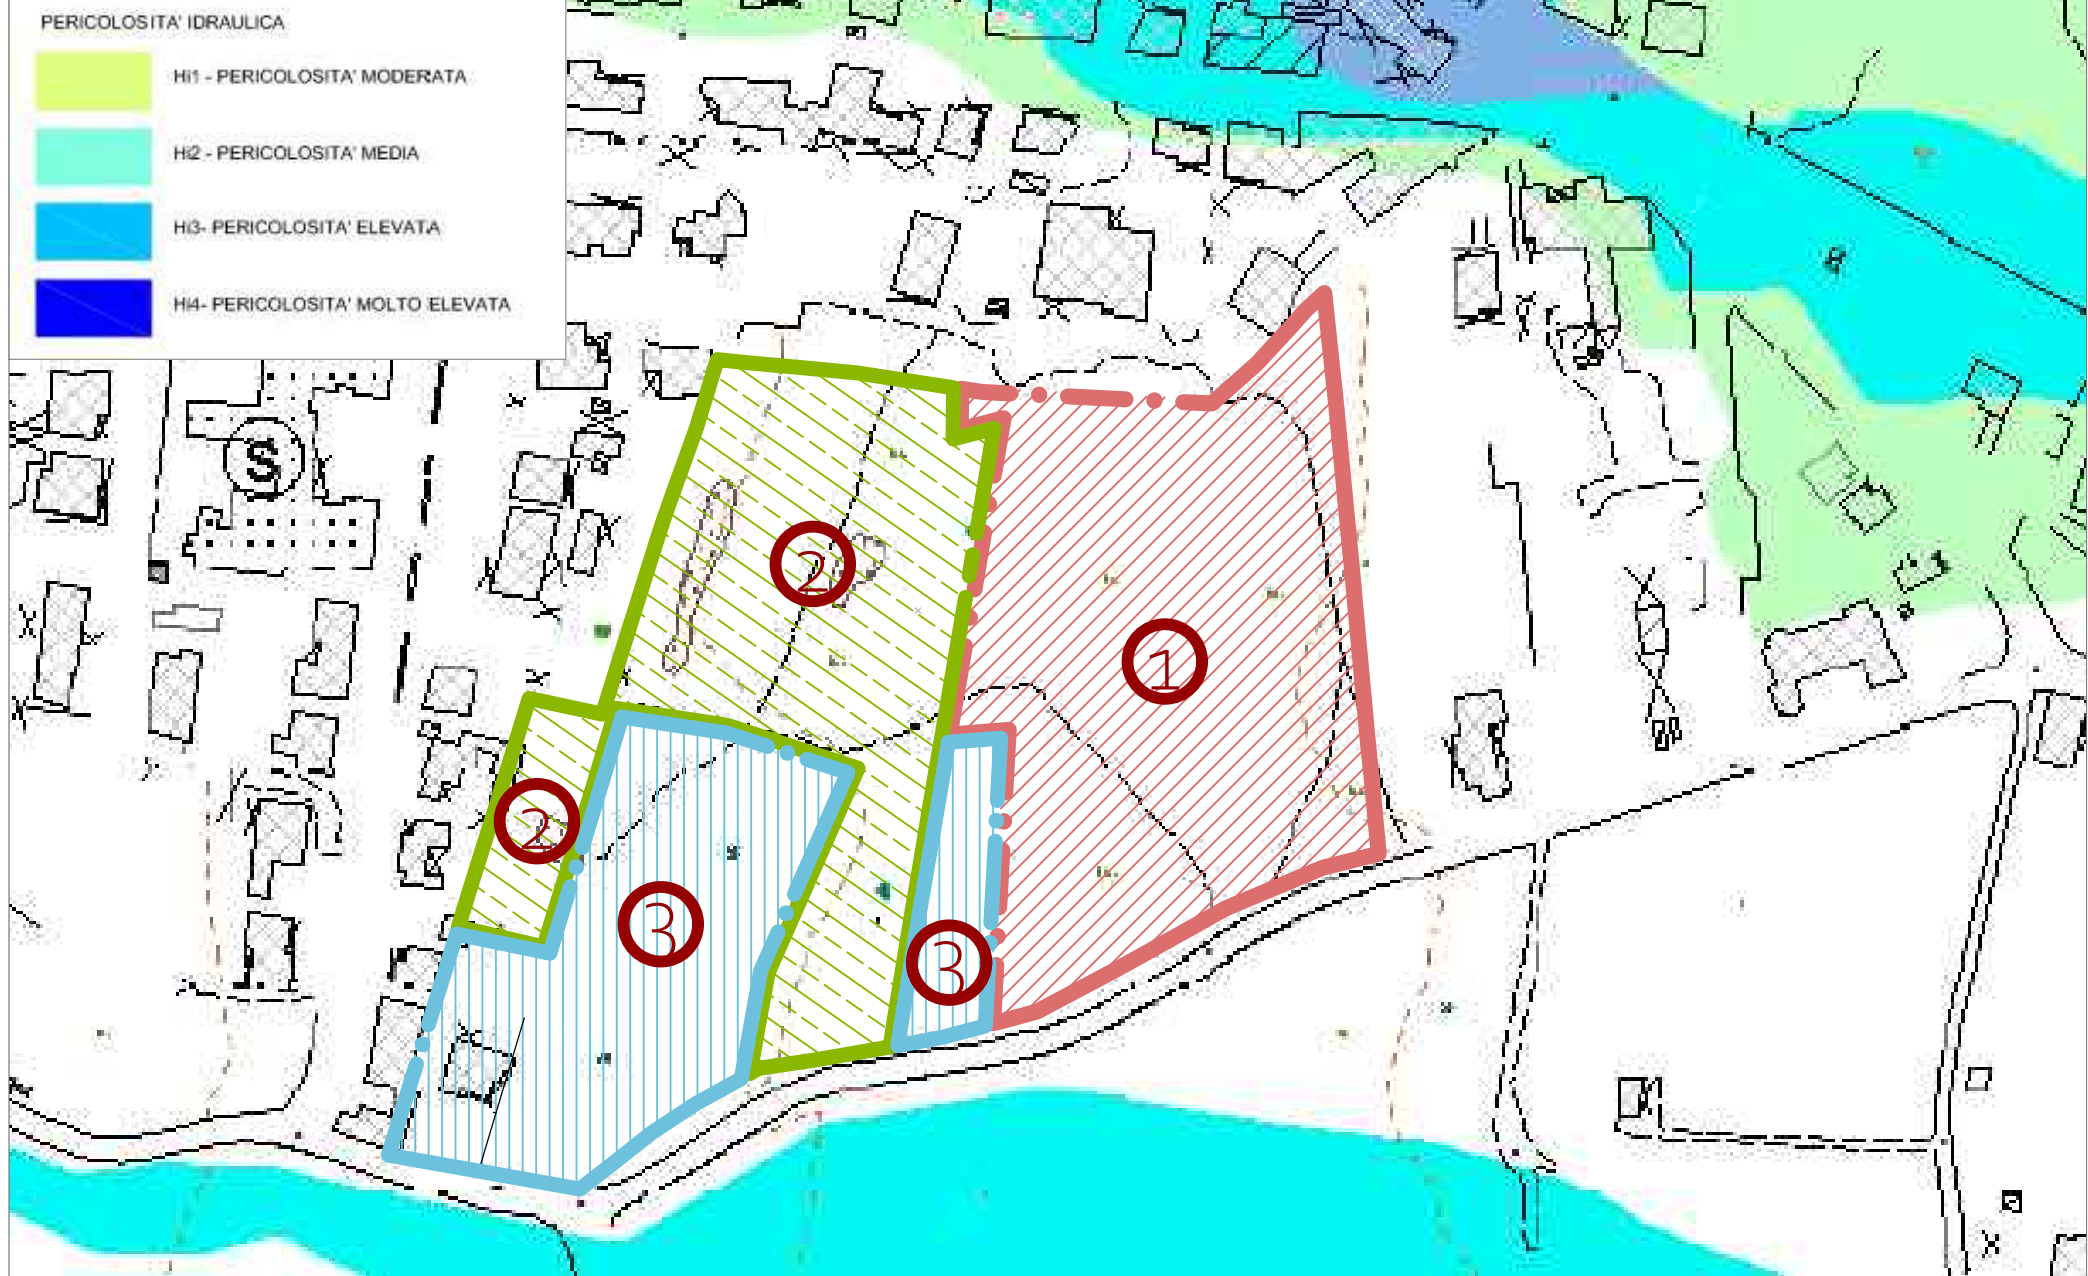

Superficie COMPARTO C3a da P.U.C.			36751.00
	Zona C3a i.f.t.	1,20 mc/mq	1.20
mc * abitante insediabile			150
n° abitanti = SUP. TOTALE*i.f.t./150mc			294.01
n° abitanti RAGGUAGLIATO			295.00
STANDARDS RICHIESTI DA PUC			
	mq/abitante		mq
S1 - area per l'istruzione	4.50	S1	1327.50
S2 - area per attrezzature di interesse comune	2.00	S2	590.00
S3 - spazi pubblici attrezzati	9.00	S3	2655.00
S4 - area per parcheggi pubblici	2.50	S4	737.50
	18.00		5310.00






Foglio 12, Mappali:
276, 1080, 1081, 1763, 1764, 1765, 2094,
2096, 2098, 2100, 2102, 2104, 2145, 2179
(parte).



Foglio 12, Mappali:
77, 922, 923, 924, 1069, 1158, 1159, 1160,
1231, 1471, 2108, 2712, 2713, 2714, 2903



Foglio 12, Mappali:
2106, 2110, 2112, 3344.

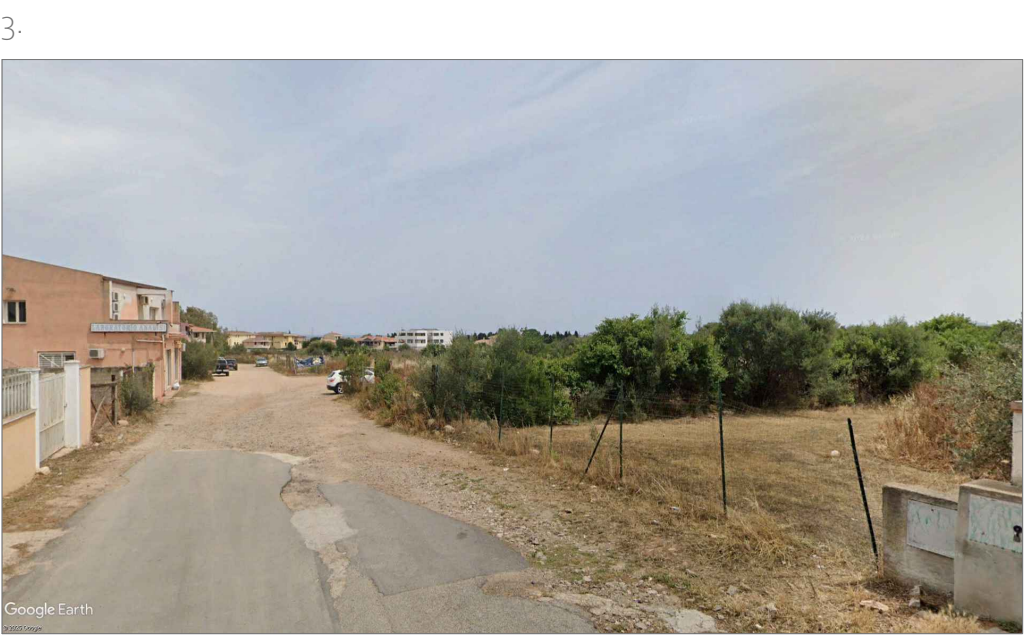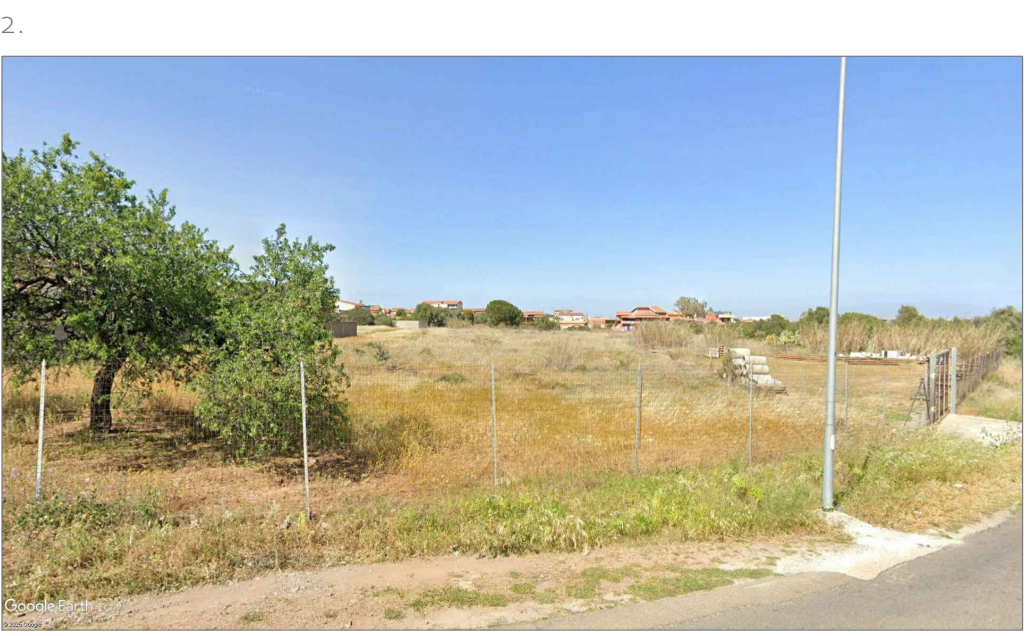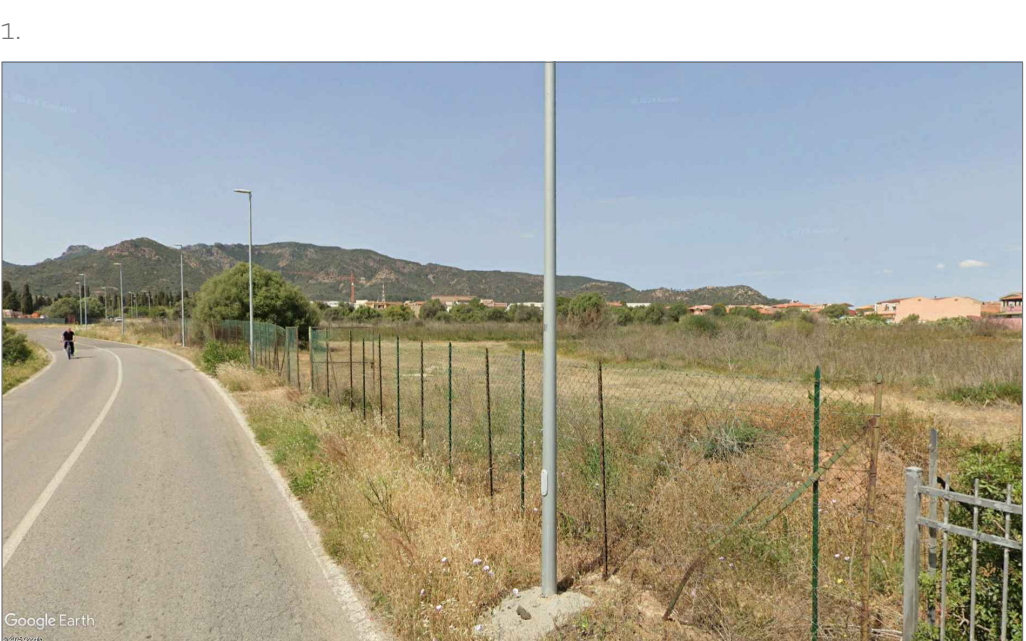

STRALCIO FUNZIONALE 1				
Foglio	Mappali	SUPERFICIE CATASTALE (mq)	SUP. ZONA C3a i.f.t.	SUPERFICIE LOTTIZZABILE (mq)

STRALCIO FUNZIONALE 2				
Foglio	Mappali	SUPERFICIE CATASTALE (mq)	SUP. ZONA C3a i.f.t.	SUPERFICIE LOTTIZZABILE (mq)

STRALCIO FUNZIONALE 3				
Foglio	Mappali	SUPERFICIE CATASTALE (mq)	SUP. ZONA C3a i.f.t.	SUPERFICIE LOTTIZZABILE (mq)

Ripresa aerea_situazione attuale



Fotosimulazione su ripresa aerea



Individuazione sottoservizi esistenti_1:1000



rete distribuzione idrica ESISTENTE
rete acque bianche ESISTENTE
rete fognaria ESISTENTE
rete illum. pubblica ESISTENTE

architetto
MATTEO CABRAS

tel.: +39 3925774566
mail: architetto@matteocabras.it
pec: architetto@matteocabras.it

mc

COMUNE DI CAPOTERRA

Loc. "Su Carroppu"
Via Lamarmora, Via E. Loi

RICHIESTA DI AUTORIZZAZIONE A LOTTIZZARE
PIANO DI LOTTIZZAZIONE "SU CARROPPU"

ai sensi dell'art. 41, R.E., P.U.C.

INQUADRAMENTI

Rilievo planoaltimetrico

Fotosimulazione renderizzata

COMMITTENTE

I lottizzanti tutti

IL PROFESSIONISTA

dott. arch. Matteo Cabras

TAVOLA

1

DATA
16/04/2026

