
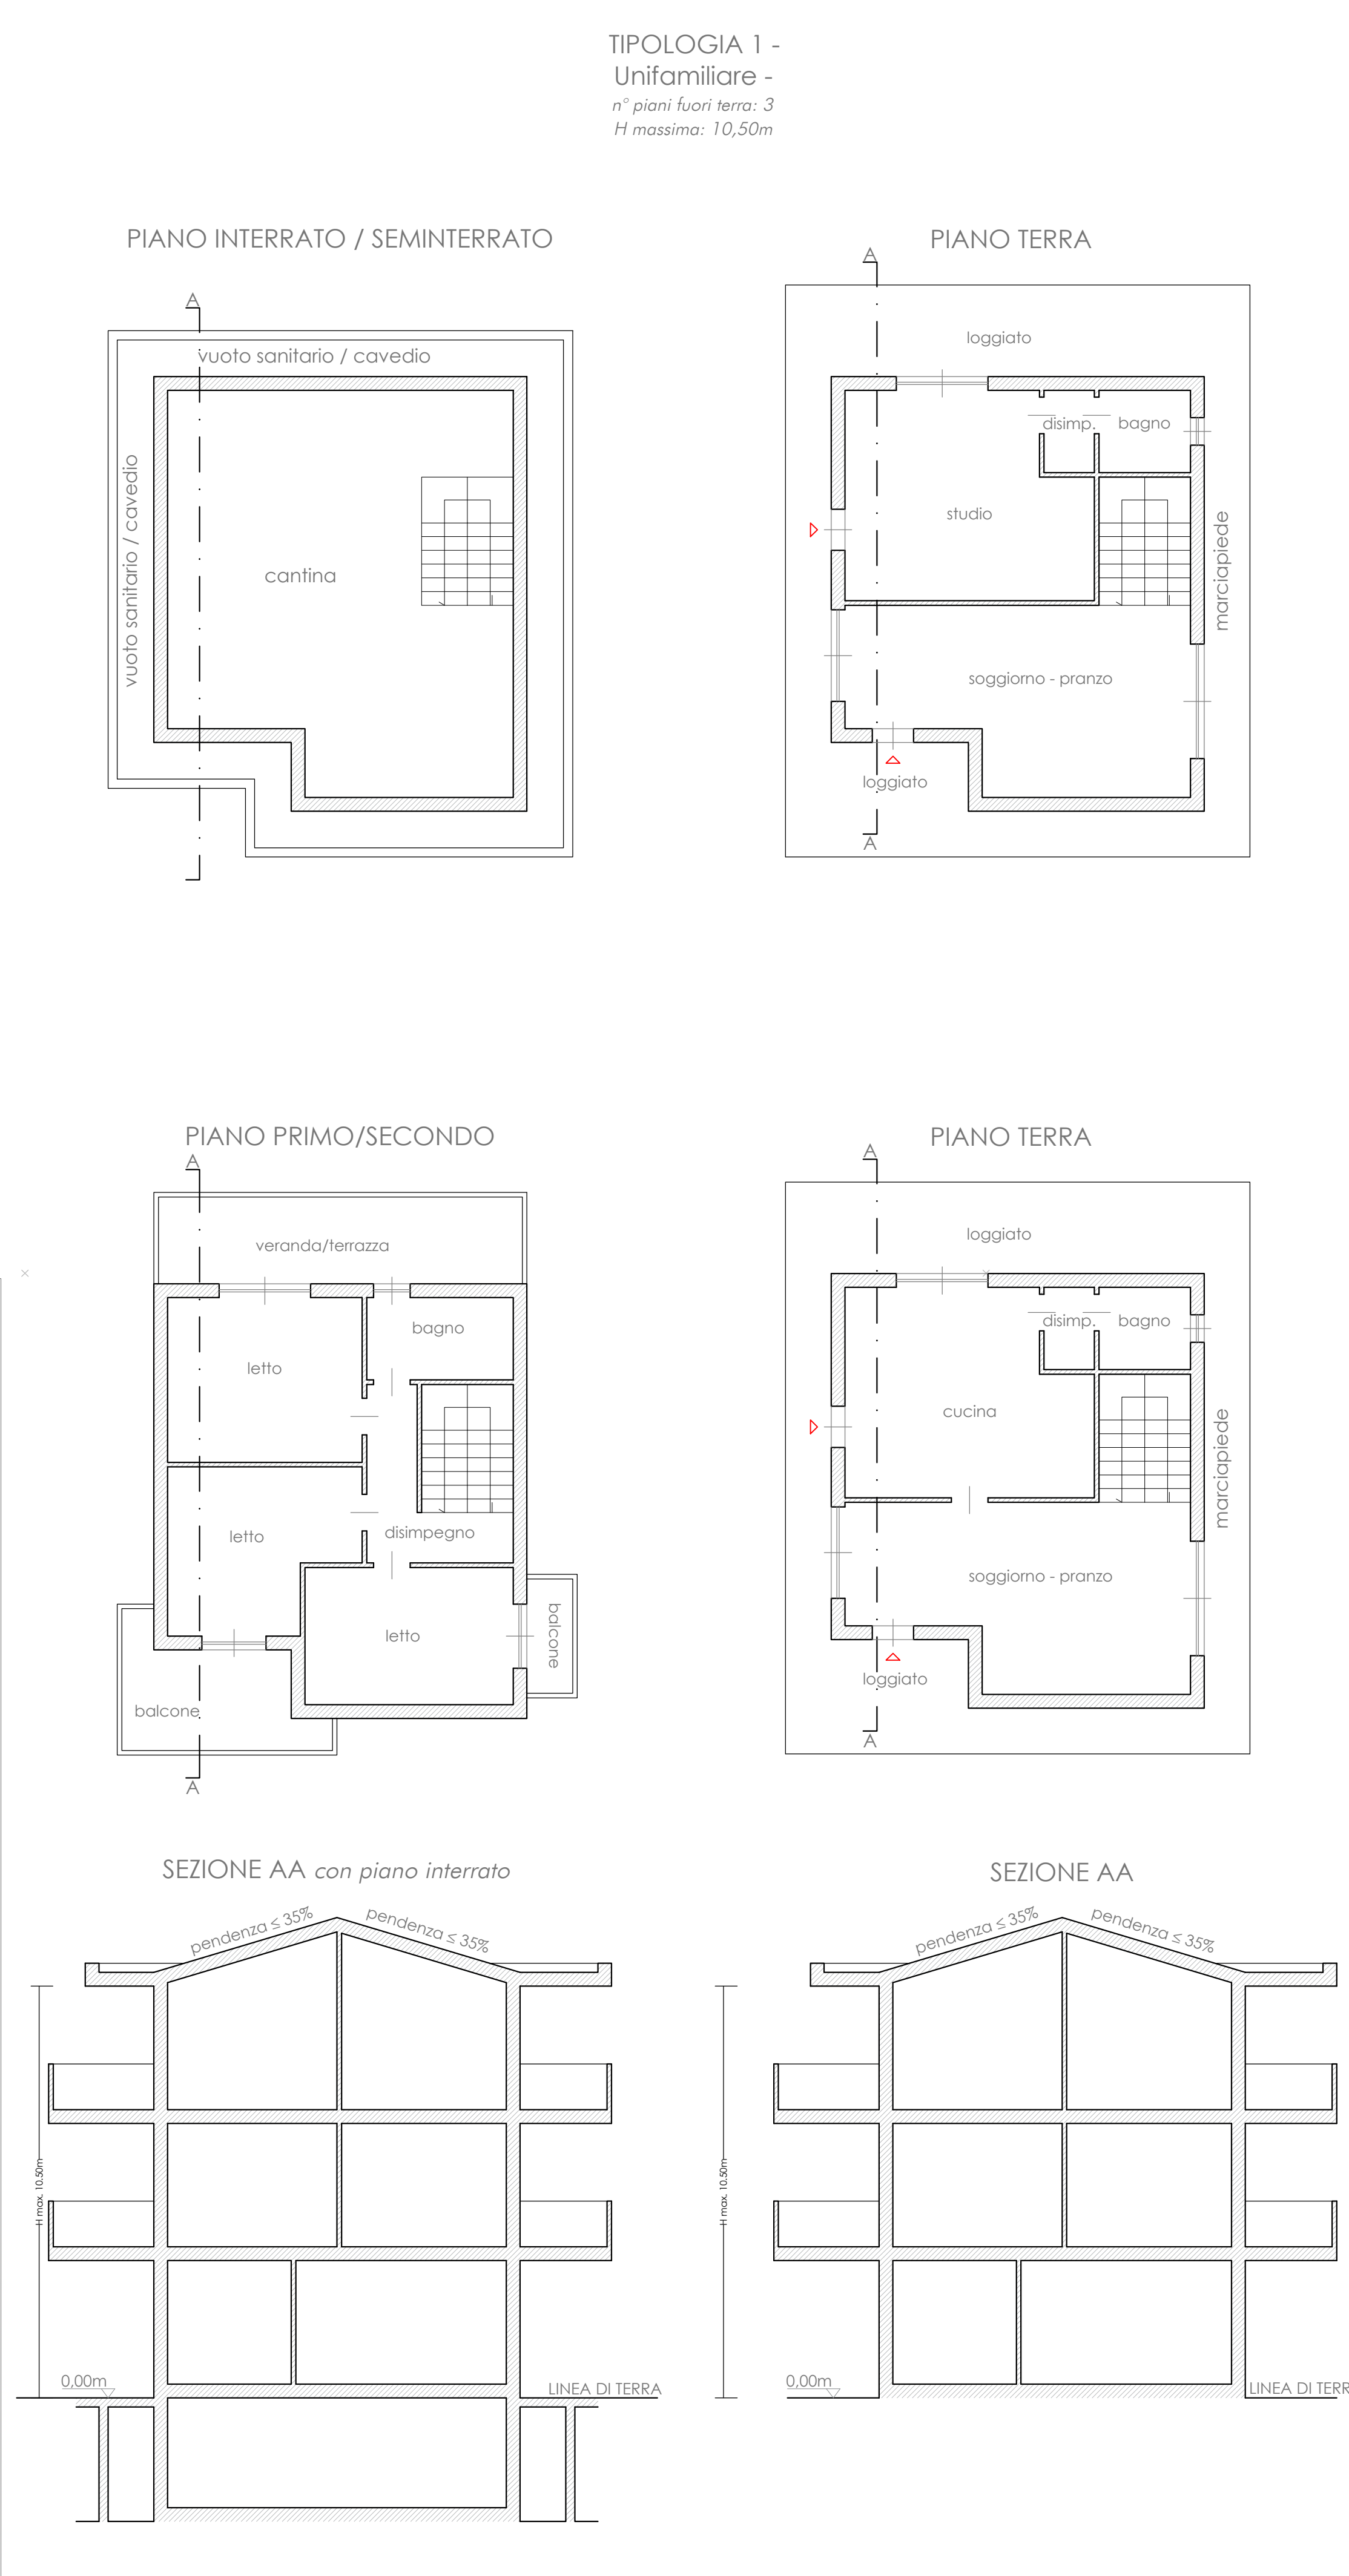
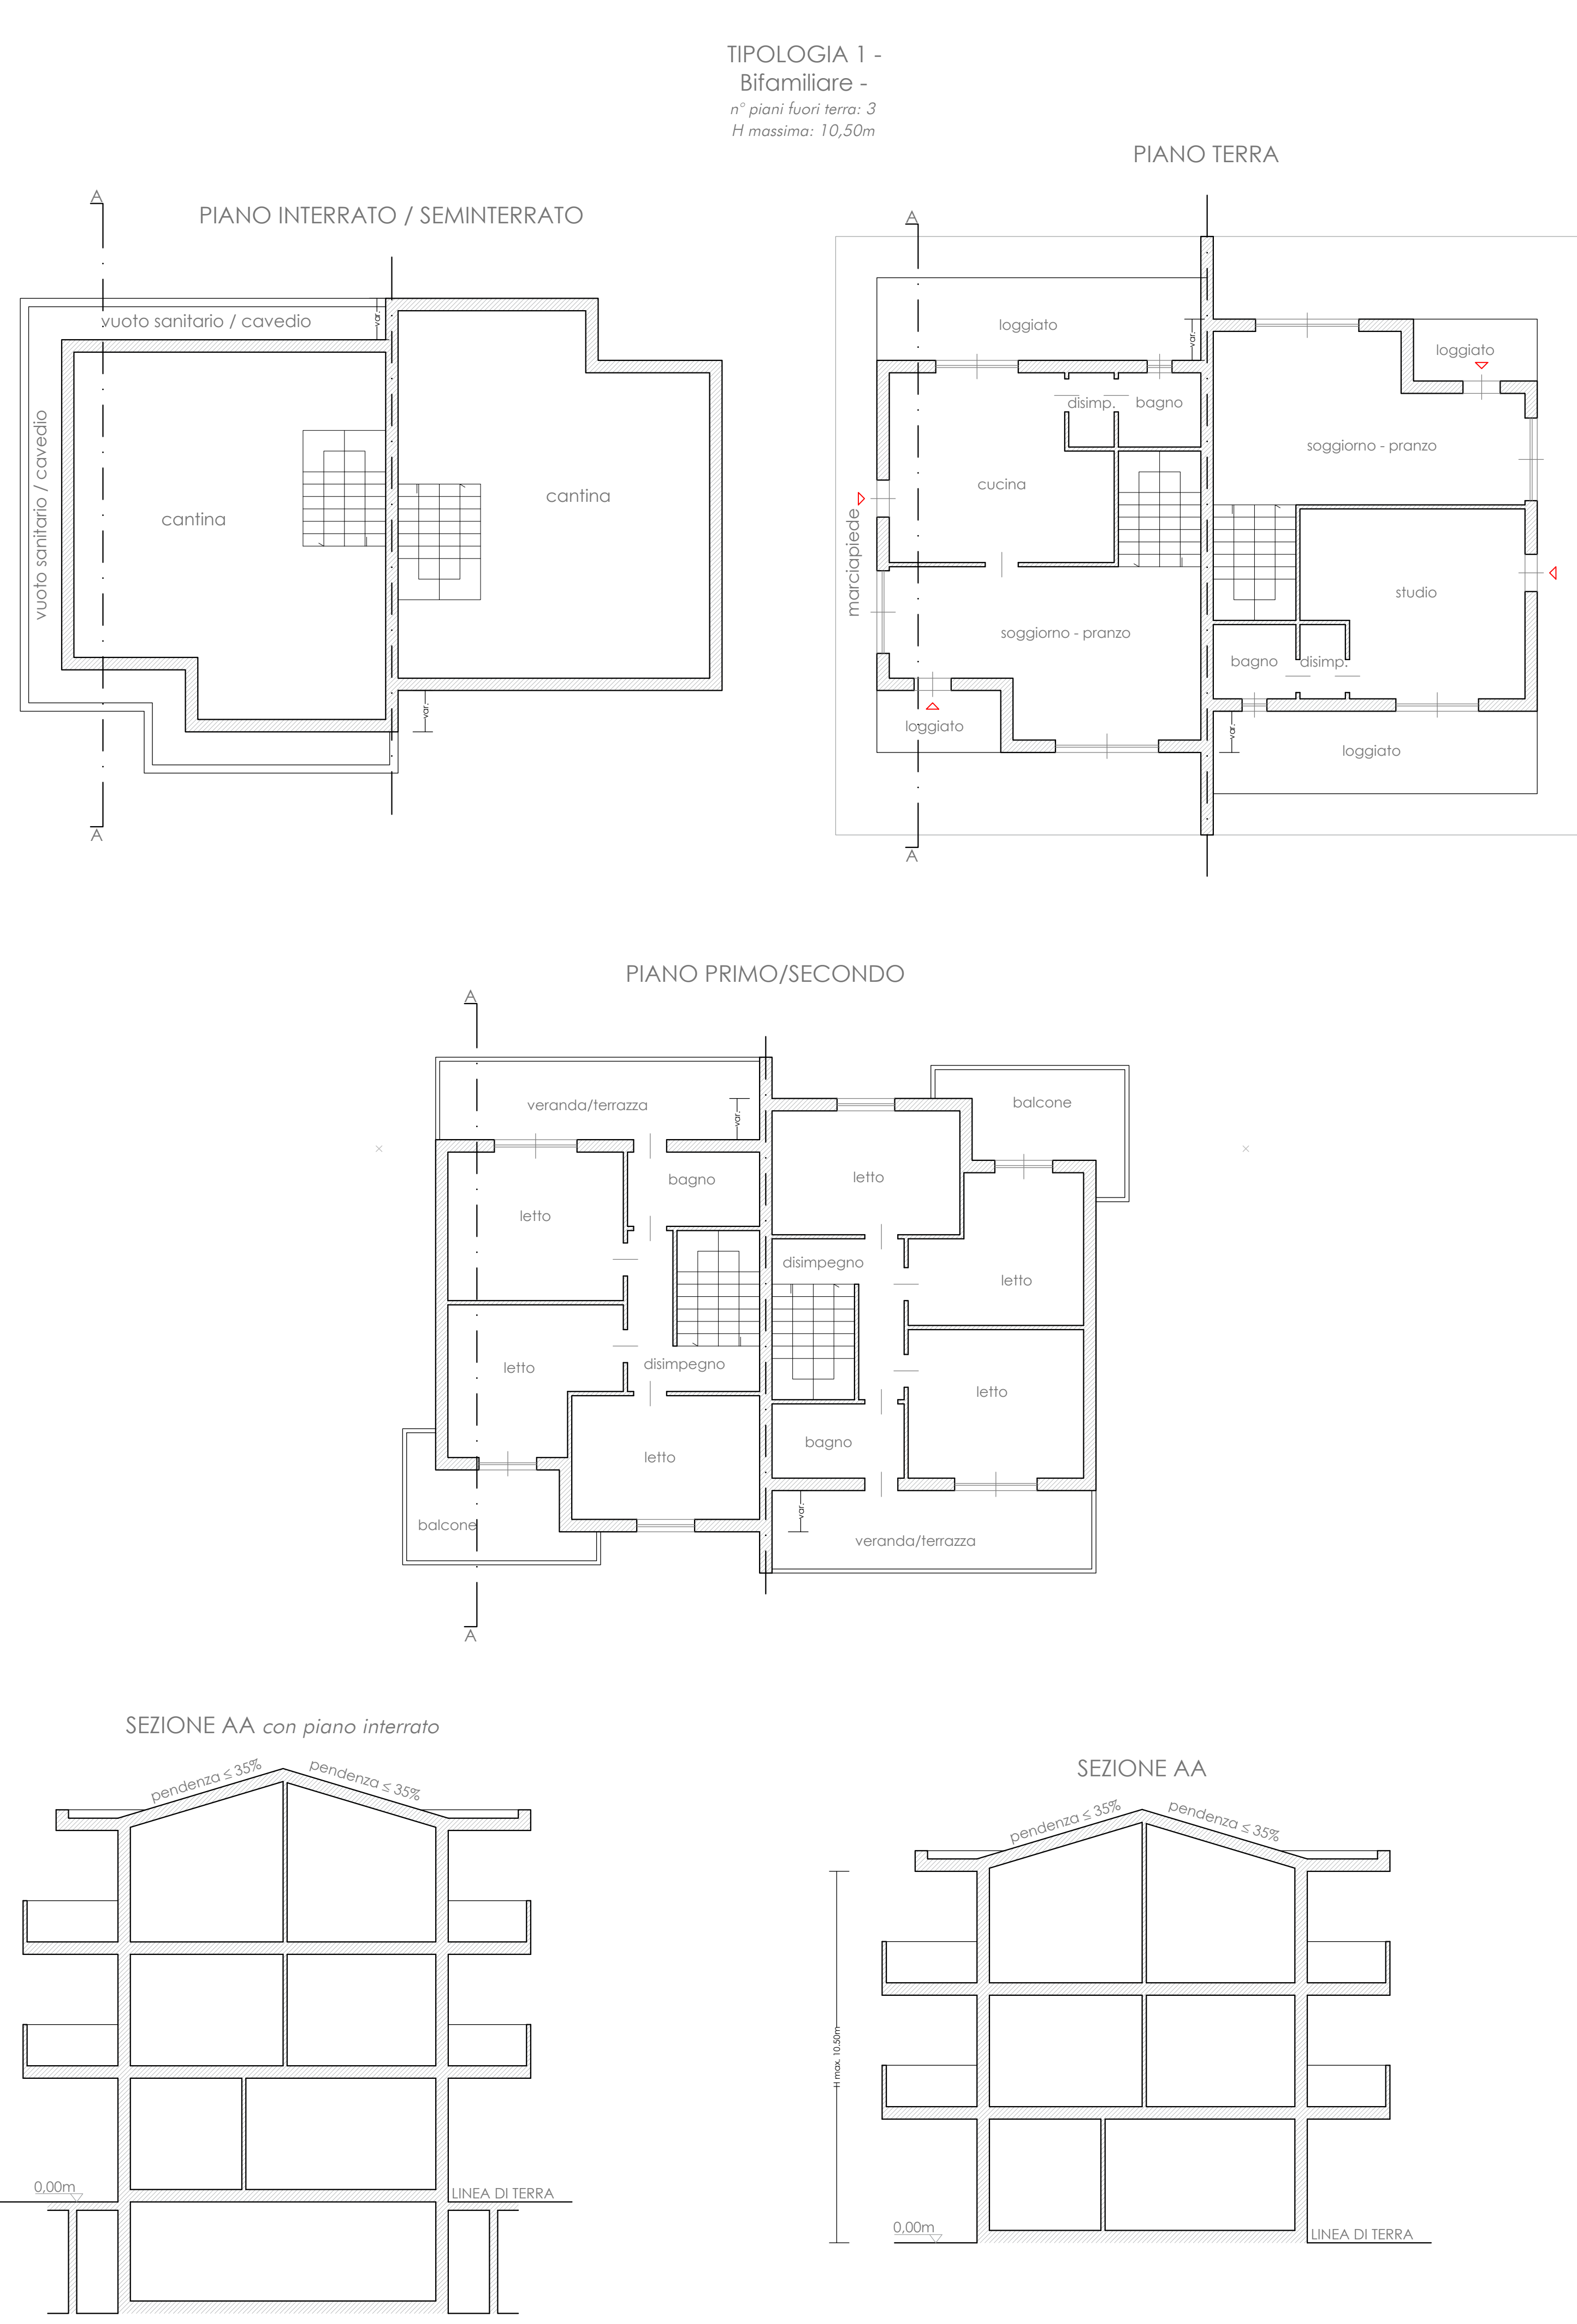
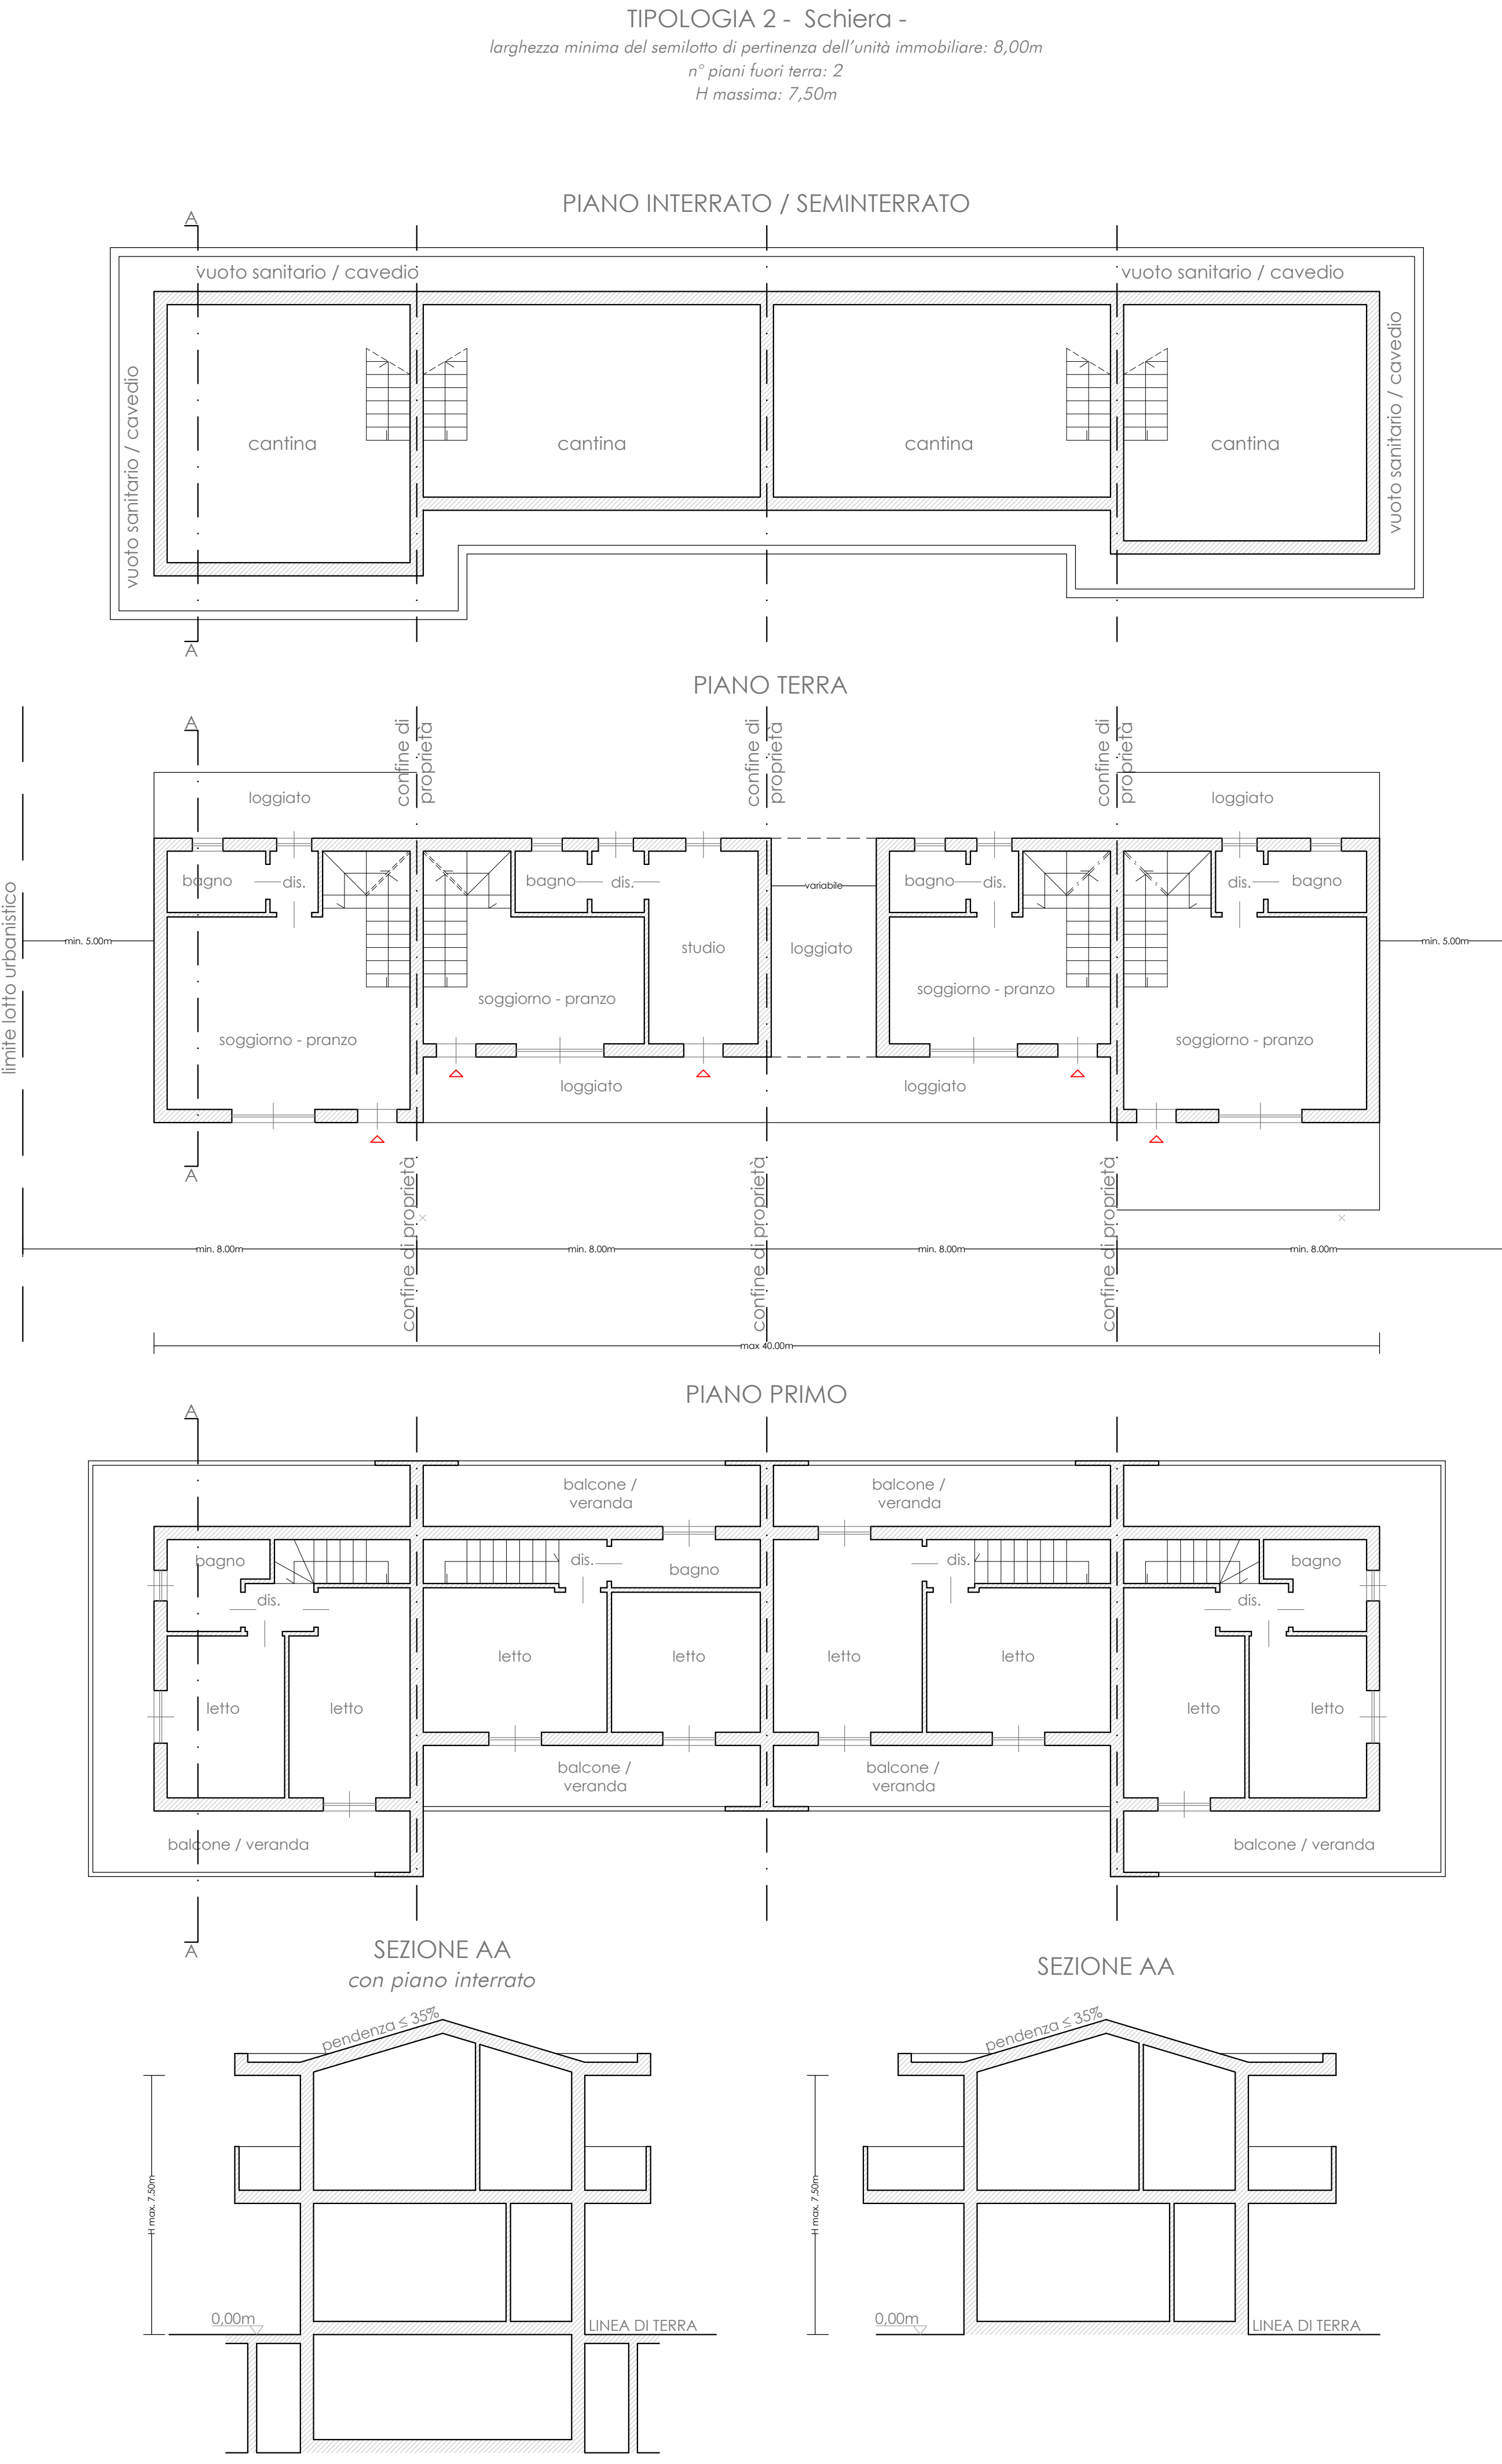
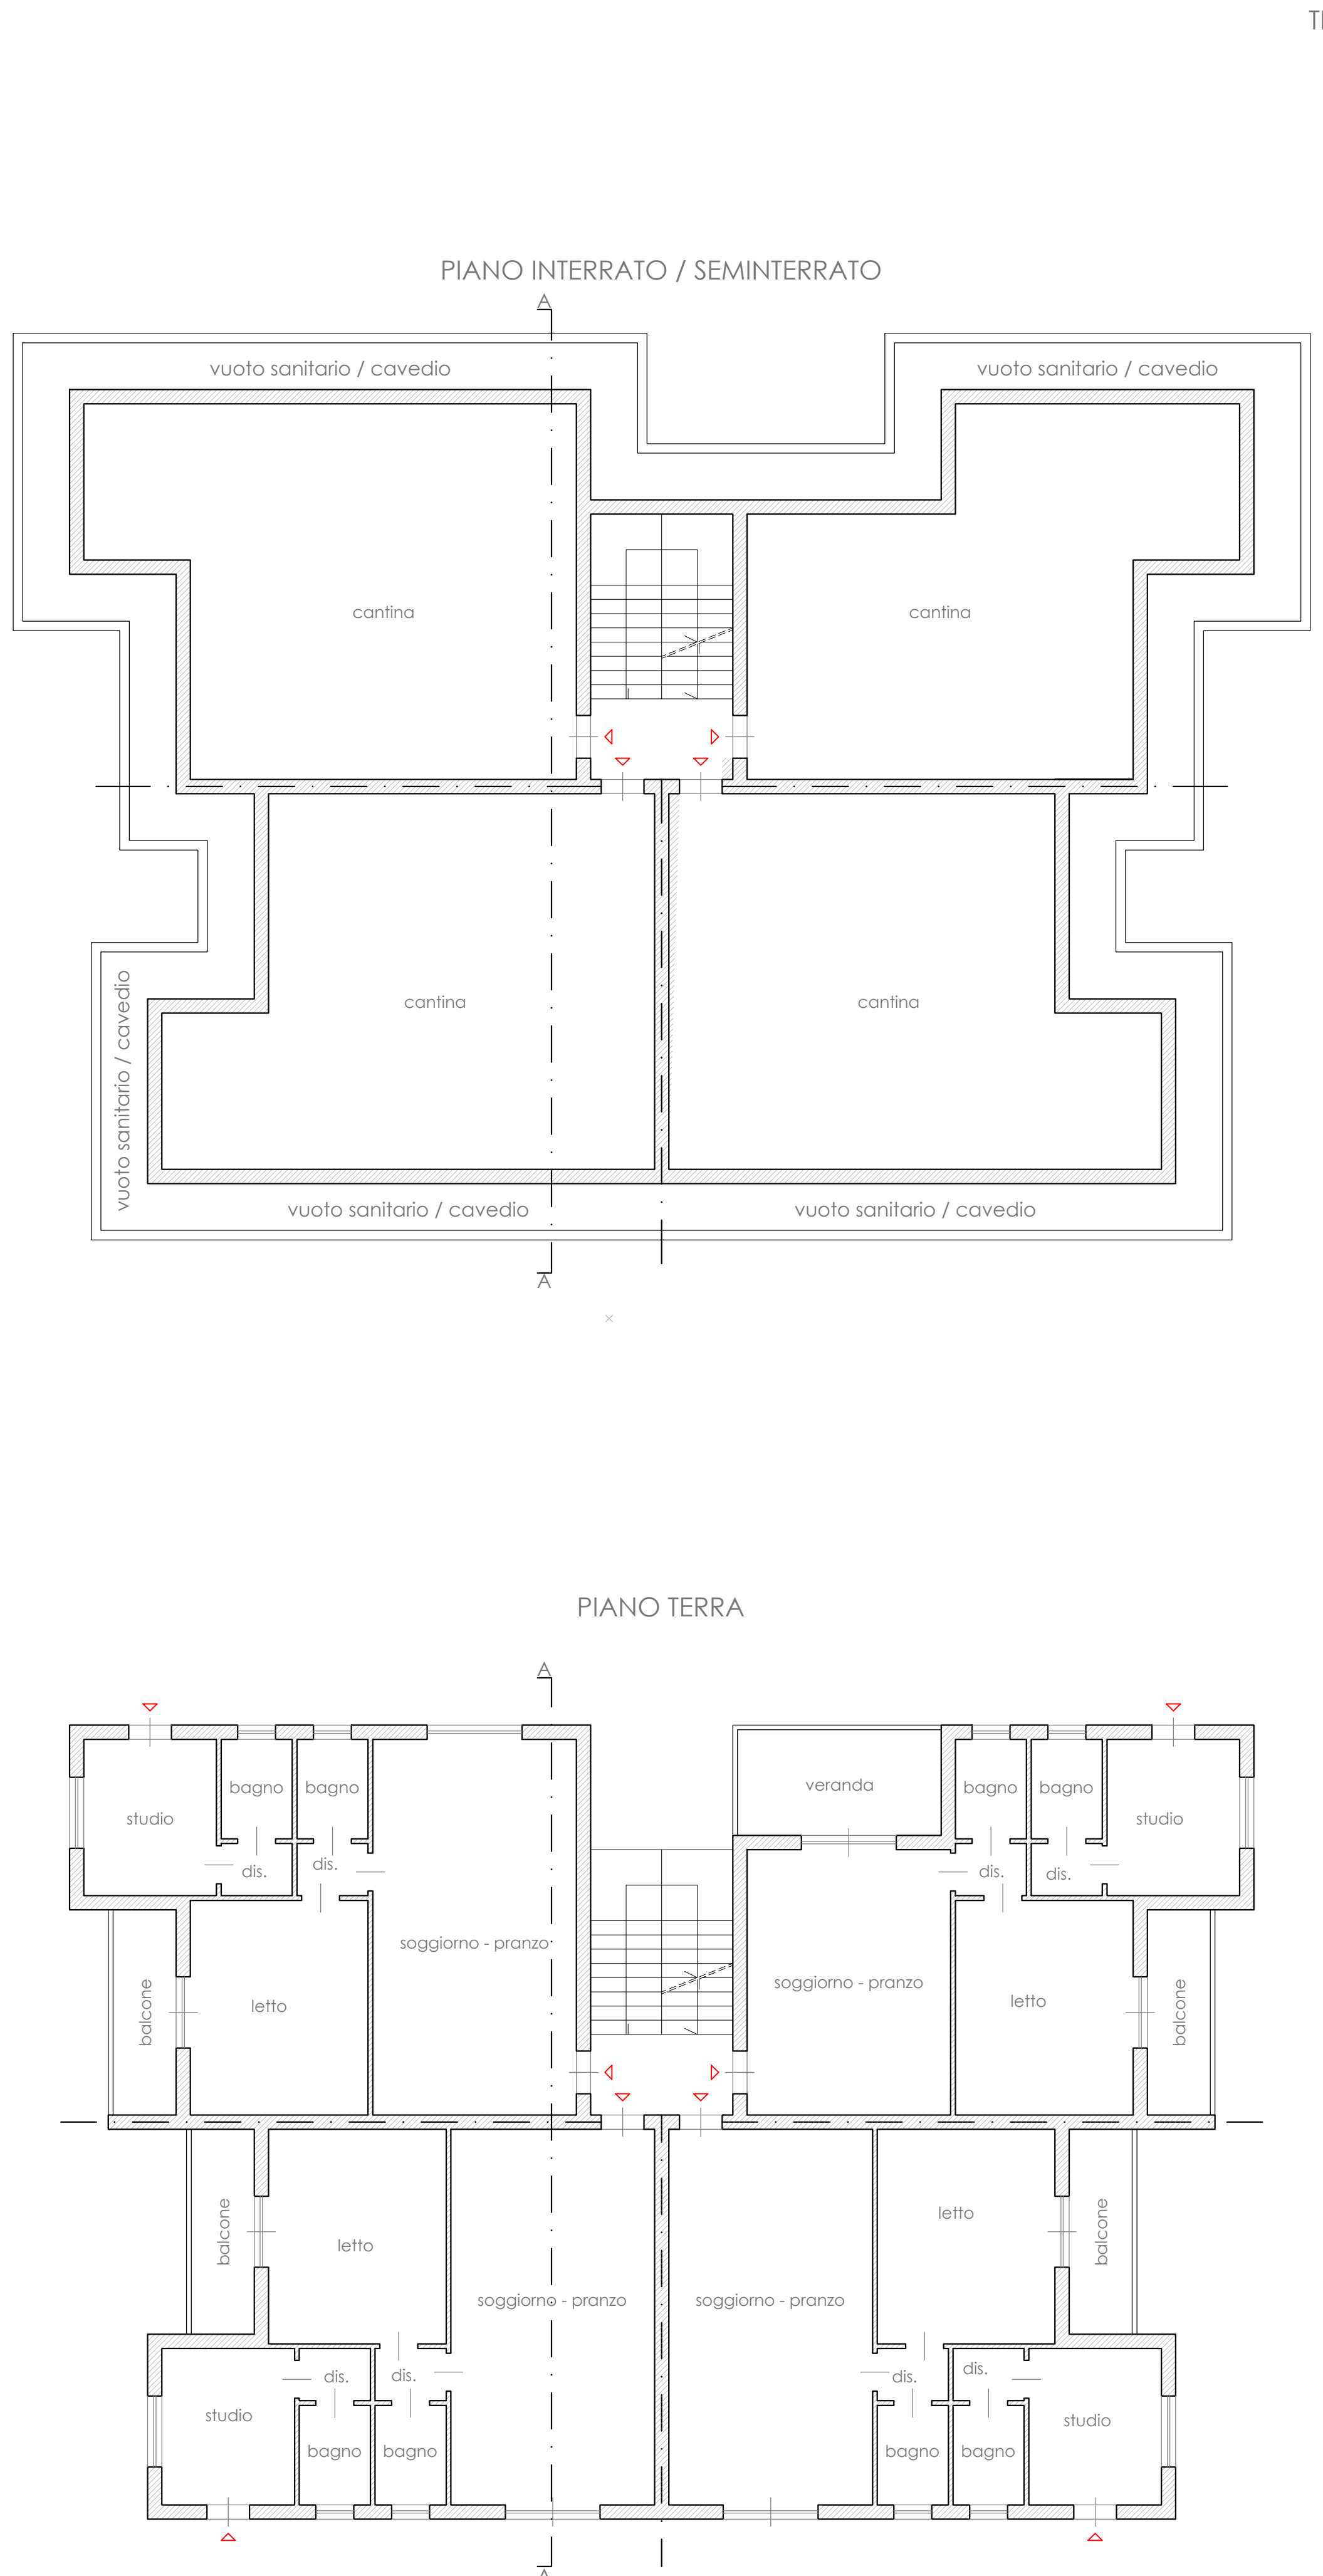


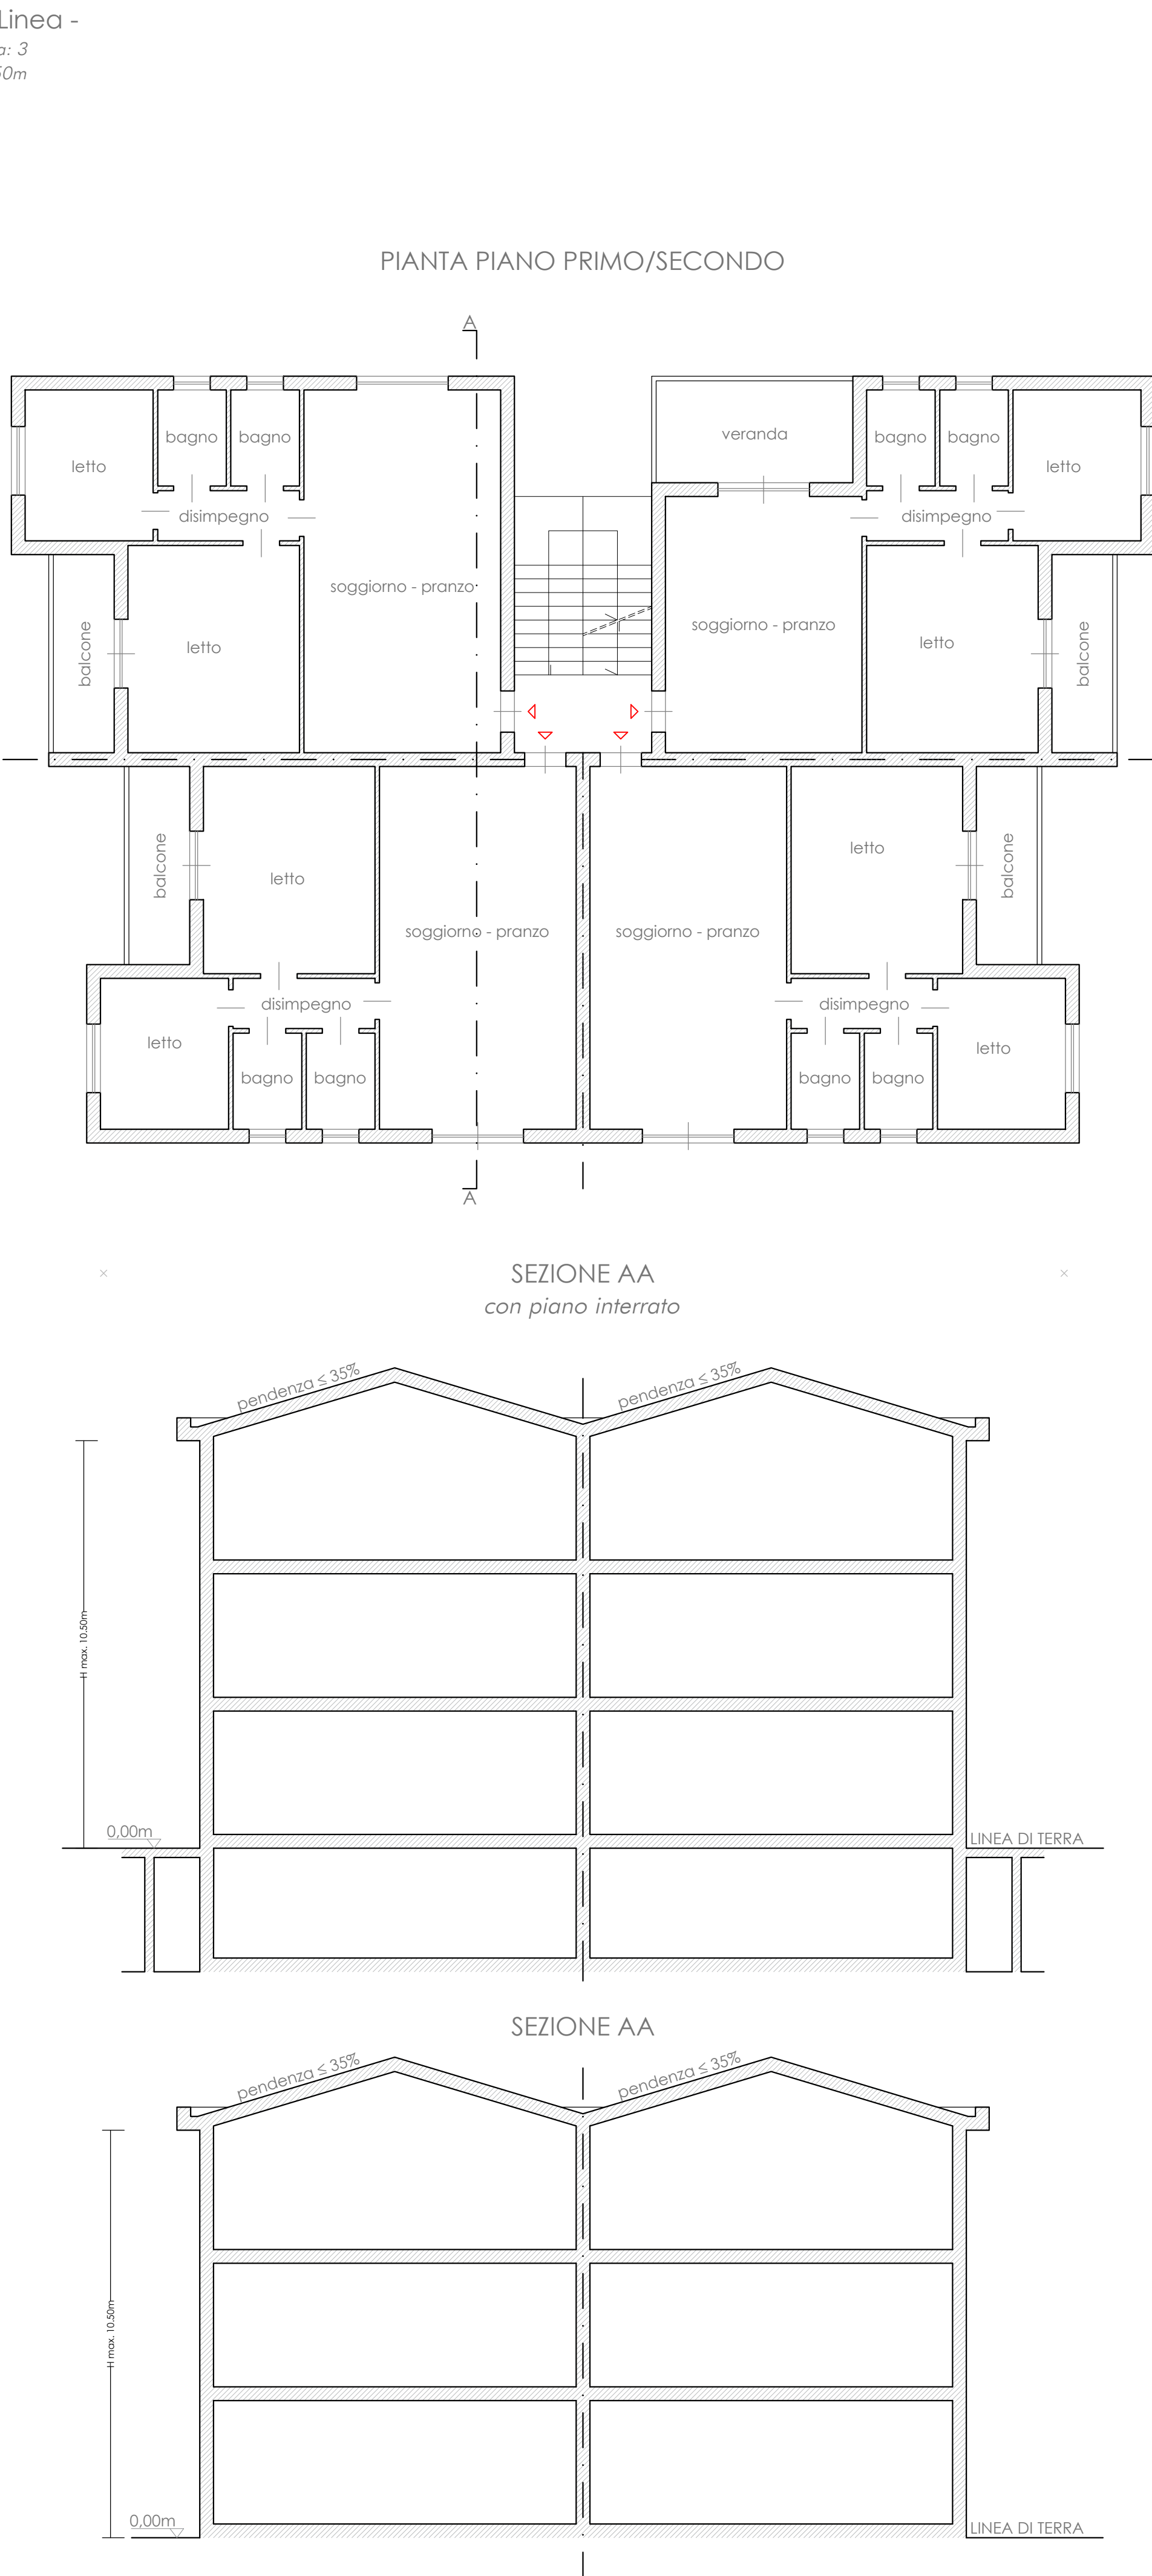

architetto
MATTEO CABRAS
tel. +39 3925774566
mail. architetto@matteocabras.it
pec. architetto@matteocabras.it

COMUNE DI CAPOTERRA
Località Mitza Caria
Via E. Loi

OGGETTO

RICHIESTA DI AUTORIZZAZIONE A LOTTIZZARE
ai sensi dell'art. 41, R.E., P.U.C.

COMMITTENTE

I lottizzanti tutti

IL PROFESSIONISTA
dott. arch. Matteo Cabras

STRALCIO FUNZIONALE 1
Tipologie edilizie

TAVOLA
3

DATA
07/04/2025

OGGI
MATTEO CABRAS
ARCHITETTO
PROFESSIONISTA