



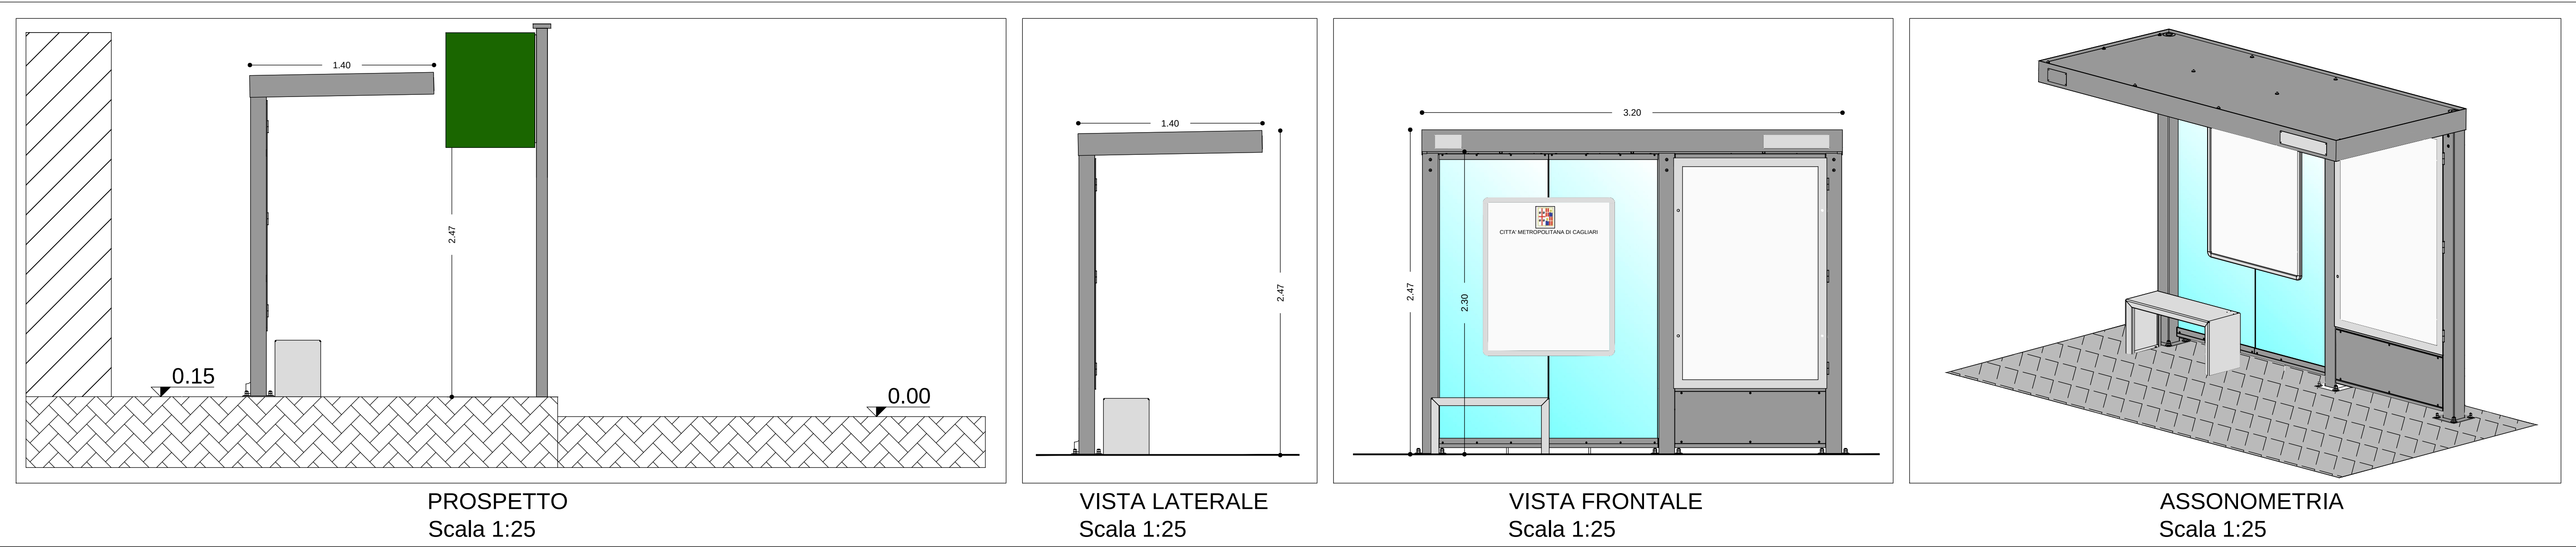

PENSILINA A SBALZO

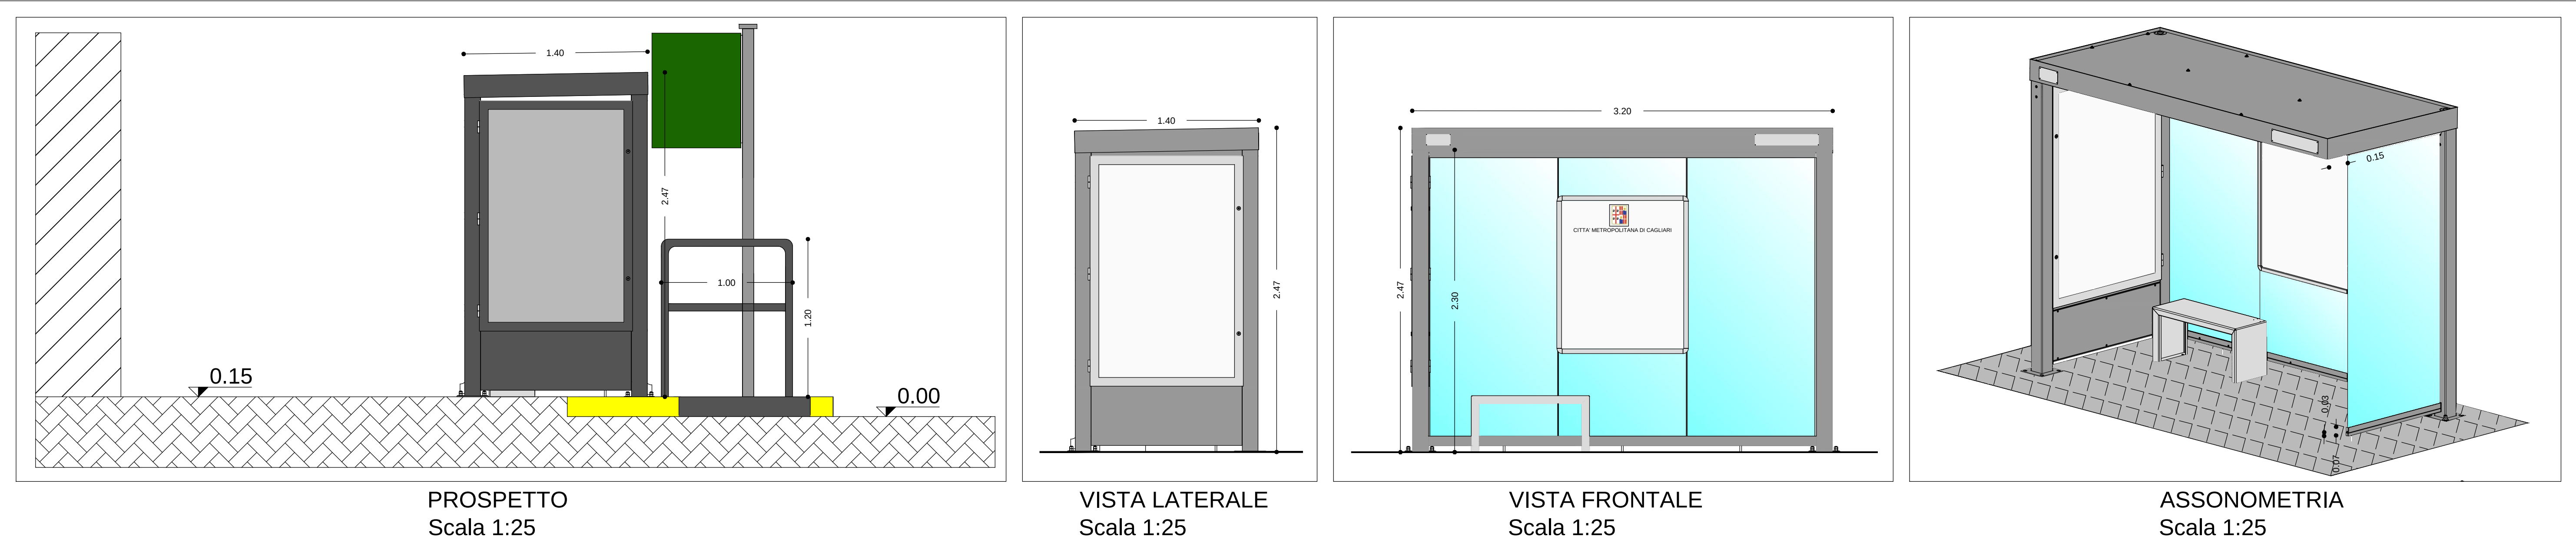

PENSILINA CON 3 MONTANTI



CITTA' METROPOLITANA DI CAGLIARI
III SETTORE MOBILITA' E VIARIO



PROGETTO DEFINITIVO

LAVORI DI REALIZZAZIONE PENSILINE ACCESSIBILI
PRESSO ISTITUTI SCOLASTICI

CUP J28E18000330005

PROSPETTI E ASSONOMETRIE
Scala 1:25

STAZIONE APPALTANTE: CITTA' METROPOLITANA DI CAGLIARI
Responsabile Unico del Procedimento: Ing. Paolo MEREU

Progettisti R.T.P.: Ing. Roberto MURTAS - EUROPROJECT SRL (Mandataria)
Ing. Alessio FRIARGIU - EUROPROJECT SRL (Mandataria)
Ing. Serena MANCA - EUROPROJECT SRL (Mandataria)
Arch. Giovanni ARTUSO - ARTUSO ASSOCIATI (Mandante)

Collaboratori: Arch. Consolato Emanuele COSTANTINO
Geom. Alfonso CUREDDA
Arch. Andrea PIERACCINI

Data: OTTOBRE 2023

Agg: MAGGIO 2024



TAVOLA

37