



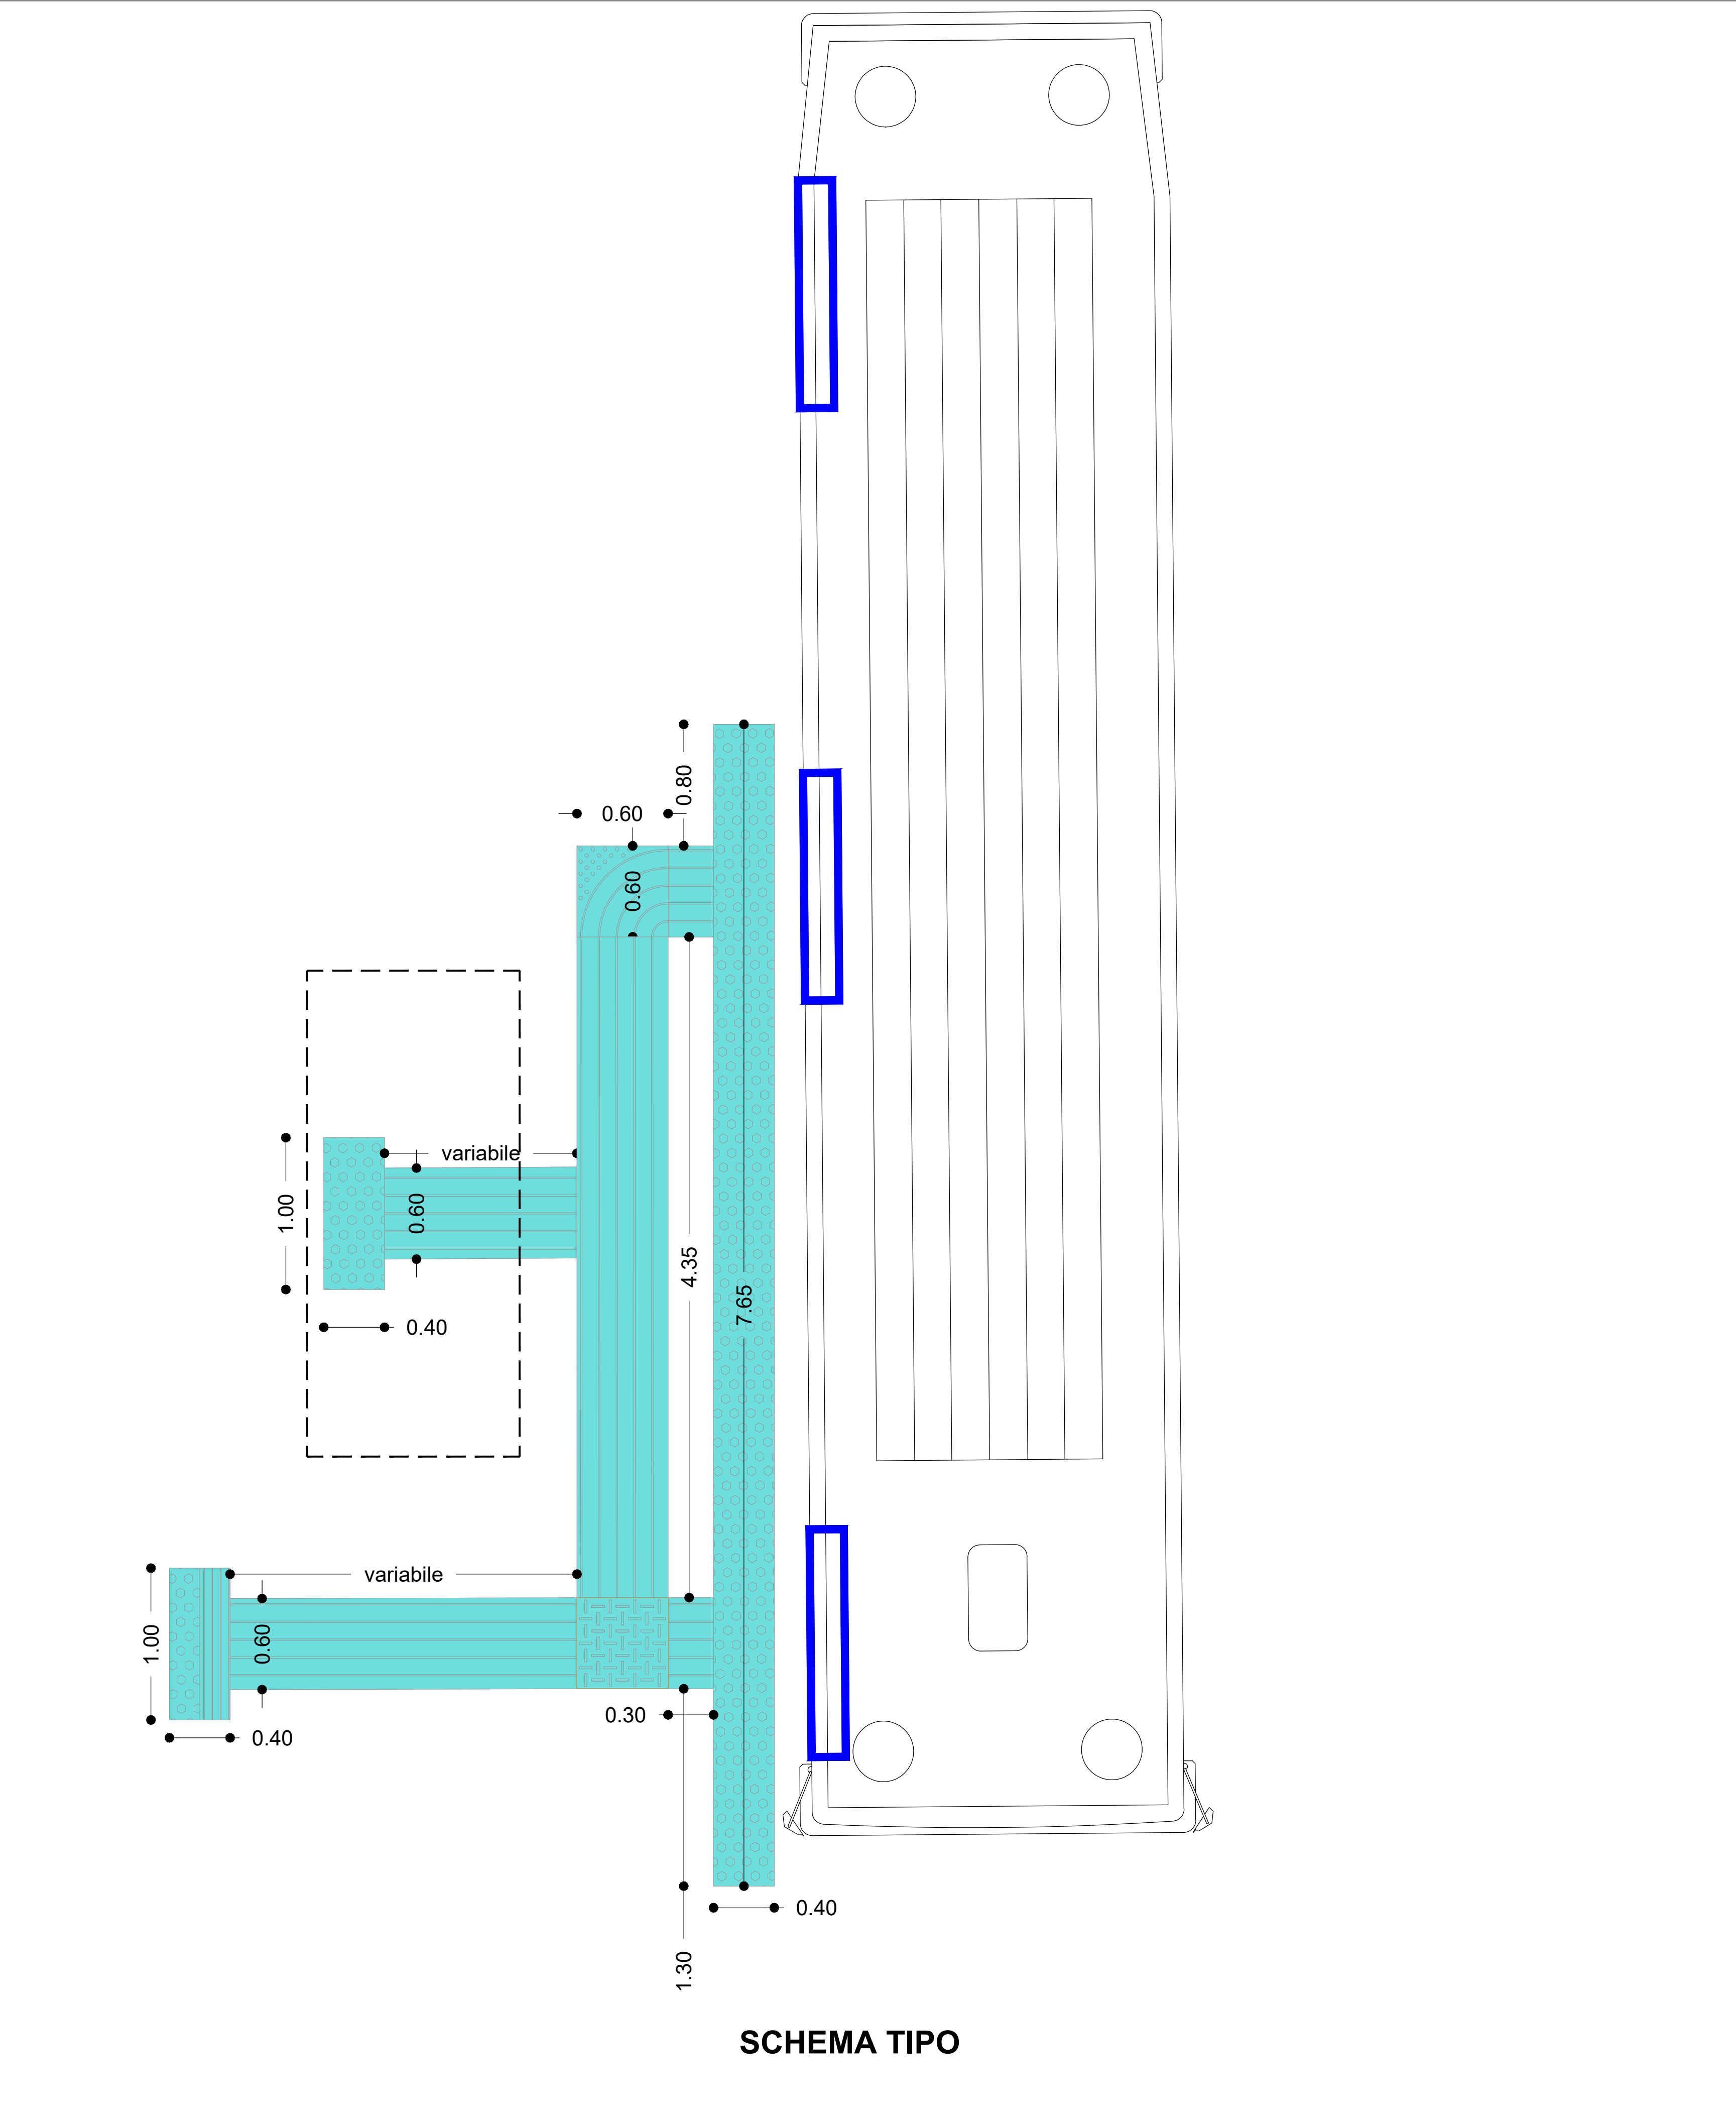


SCHEMA TIPO

CODICI LOGES	
	Direzione Rettilinea: E' costituito da una serie di scanalature parallele al senso di marcia, la cui forma trapezoidale e i cui rilievi sono stati appositamente studiati per la migliore riconoscibilità, anche tramite il bastone bianco; esso è realizzato con l'impiego di 2 piastrelle (art. 30x30 Rettileneo) che formano una larghezza del percorso di cm 60. La lunghezza del percorso varia secondo le necessità.
	Arresto-Pericolo: È costituito da una serie di calotte sferiche disposte a reticolo diagonale, avvertibili sotto i piedi in modo da rendere scomoda una prolungata permanenza sopra di esse. Il segnale è composto da 2 piastrelle (art. 20x20 12 tondi e art. 20x20 13 tondi) posate alternativamente per formare una profondità di cm 40 e una larghezza minima di cm 60.
	Incrocio a T: È costituito da una superficie bollettonata di forma quadrata, di cm 60 di lato, realizzato con 9 piastrelle (art. 20x20 borchie).
	Pericolo Valicabile: È costituito dalla combinazione di due codici, una striscia di Codice di Attenzione-Servizio di cm 20 (art. 20x20 righe) seguita immediatamente da una striscia di Codice Arresto-Pericolo, anch'essa di cm 20 (art. 20x20 12 tondi e 20x20 13 tondi alternati); si pone a protezione di una zona che deve essere impegnata con molta cautela (un attraversamento pedonale o una scalinata in discesa).


PERCORSI LOGES
Scala 1:25

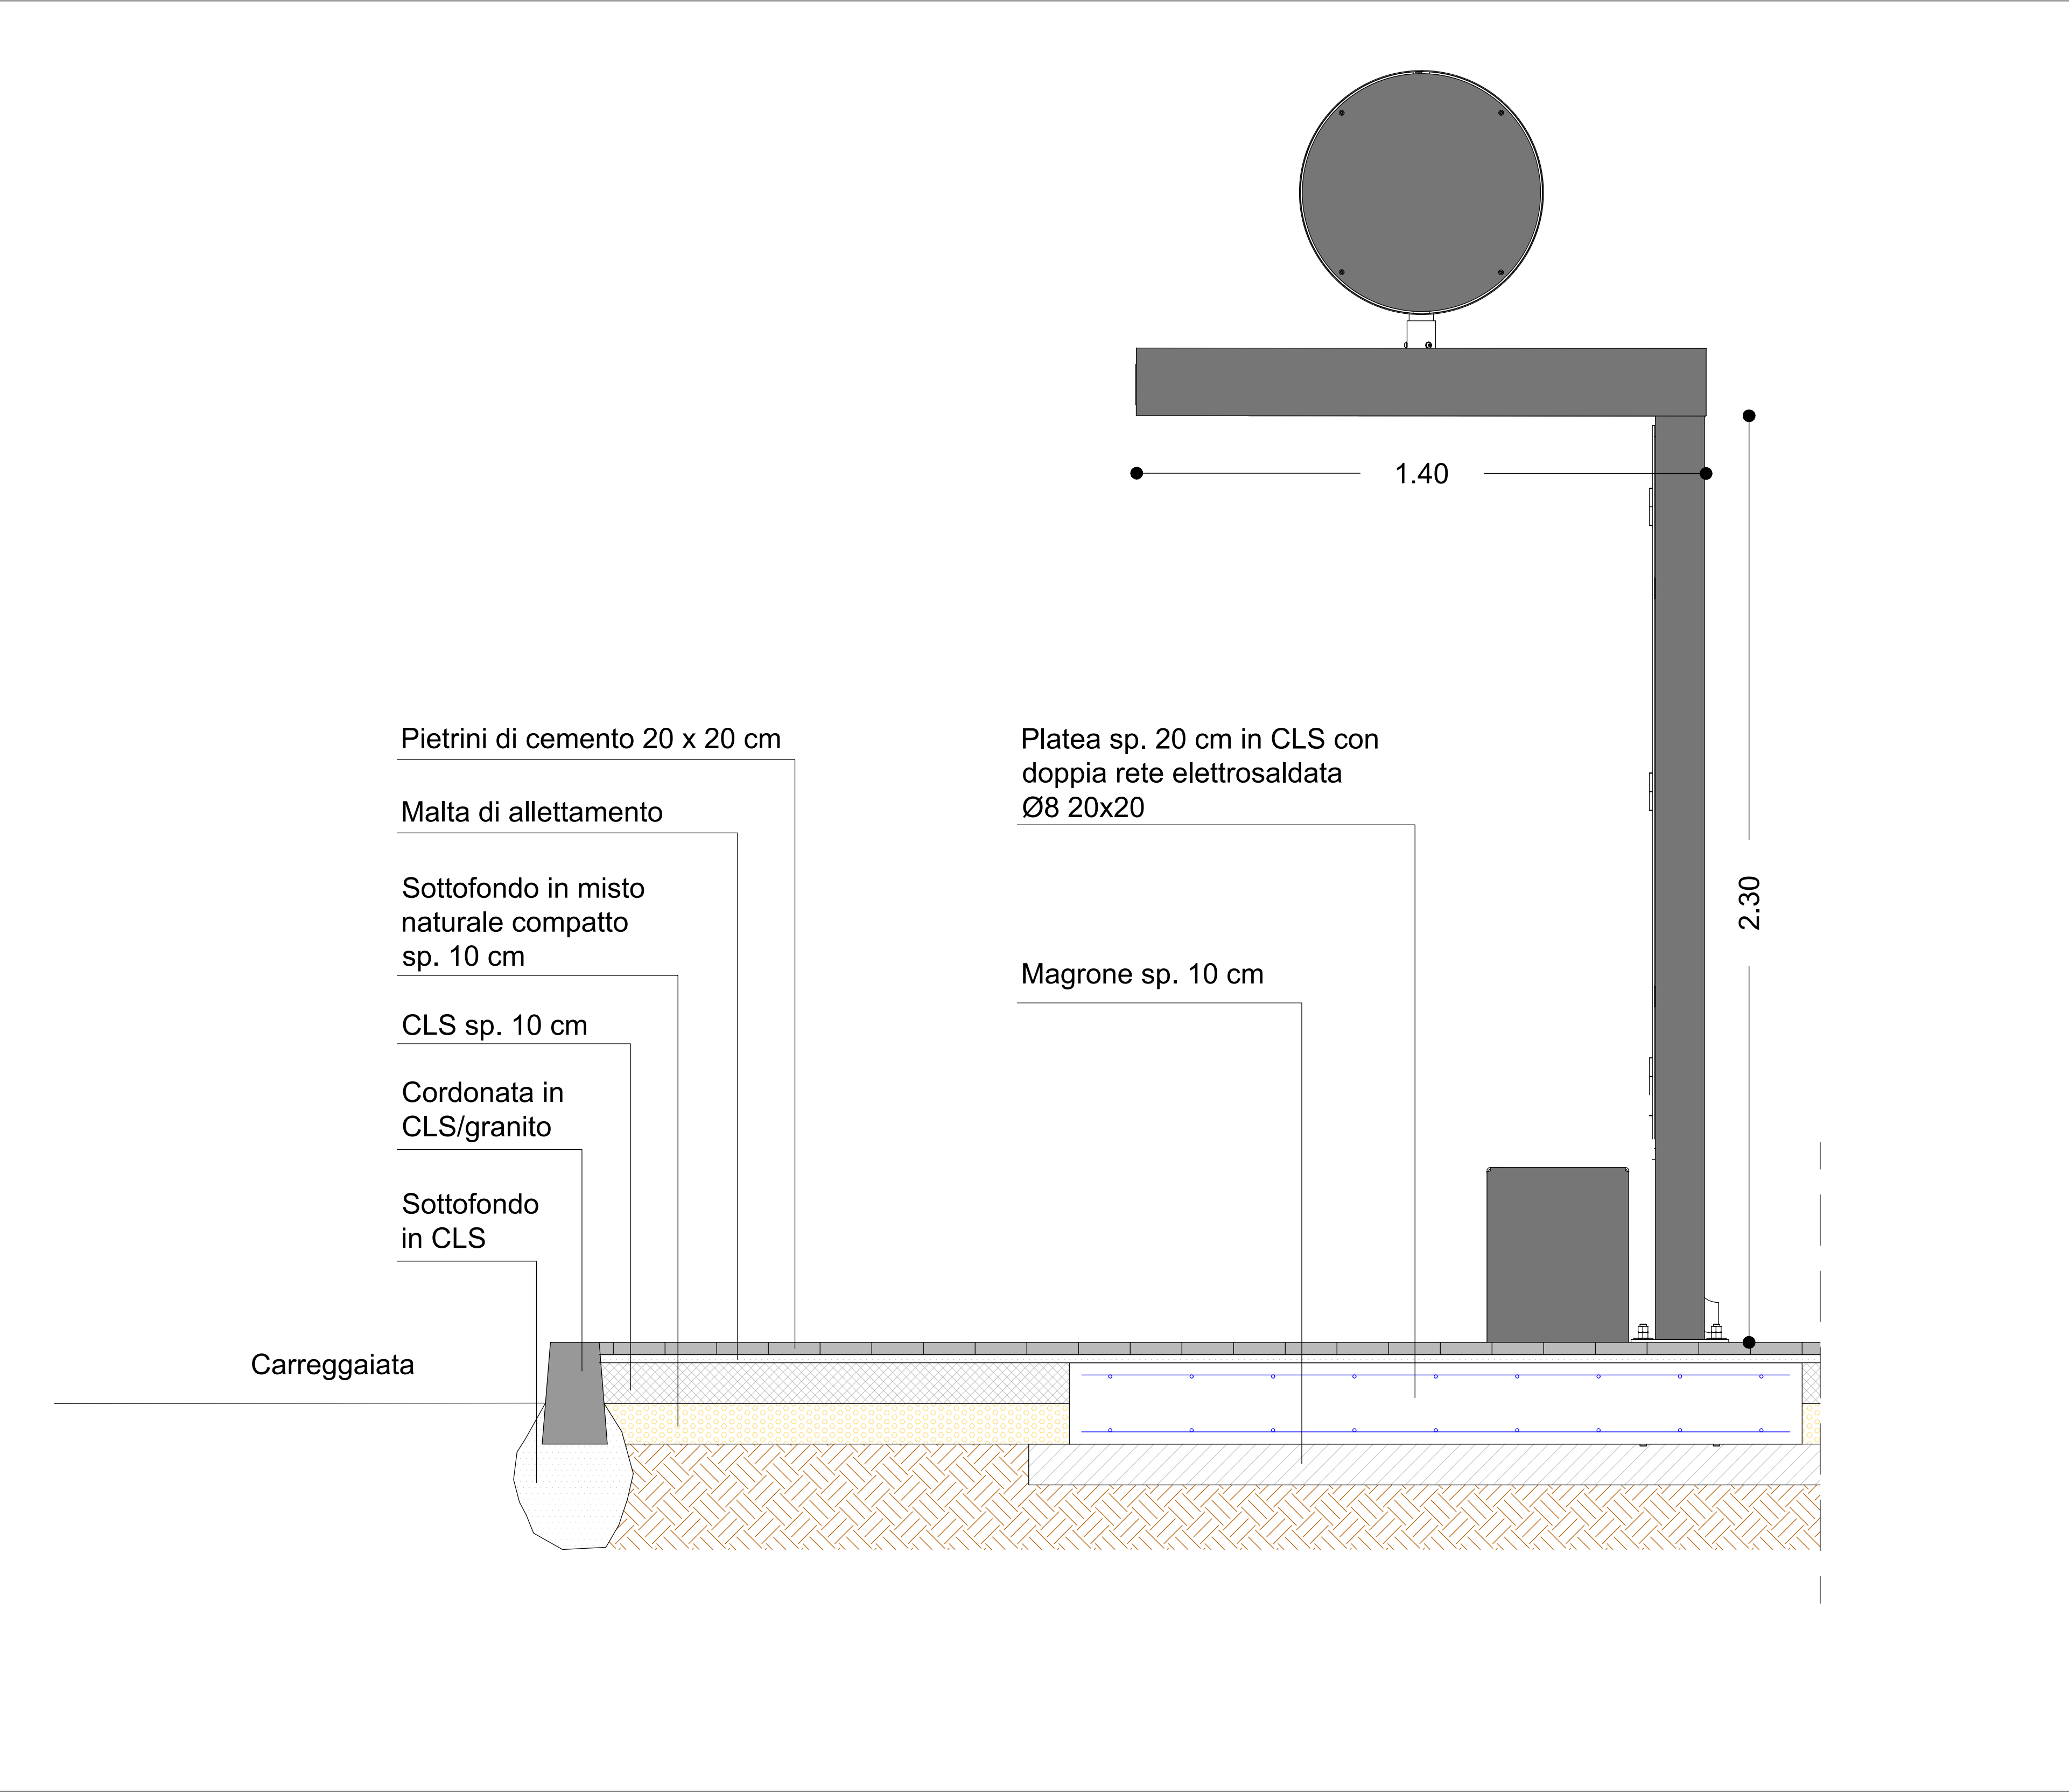

SEZIONE TIPO
Scala 1:25

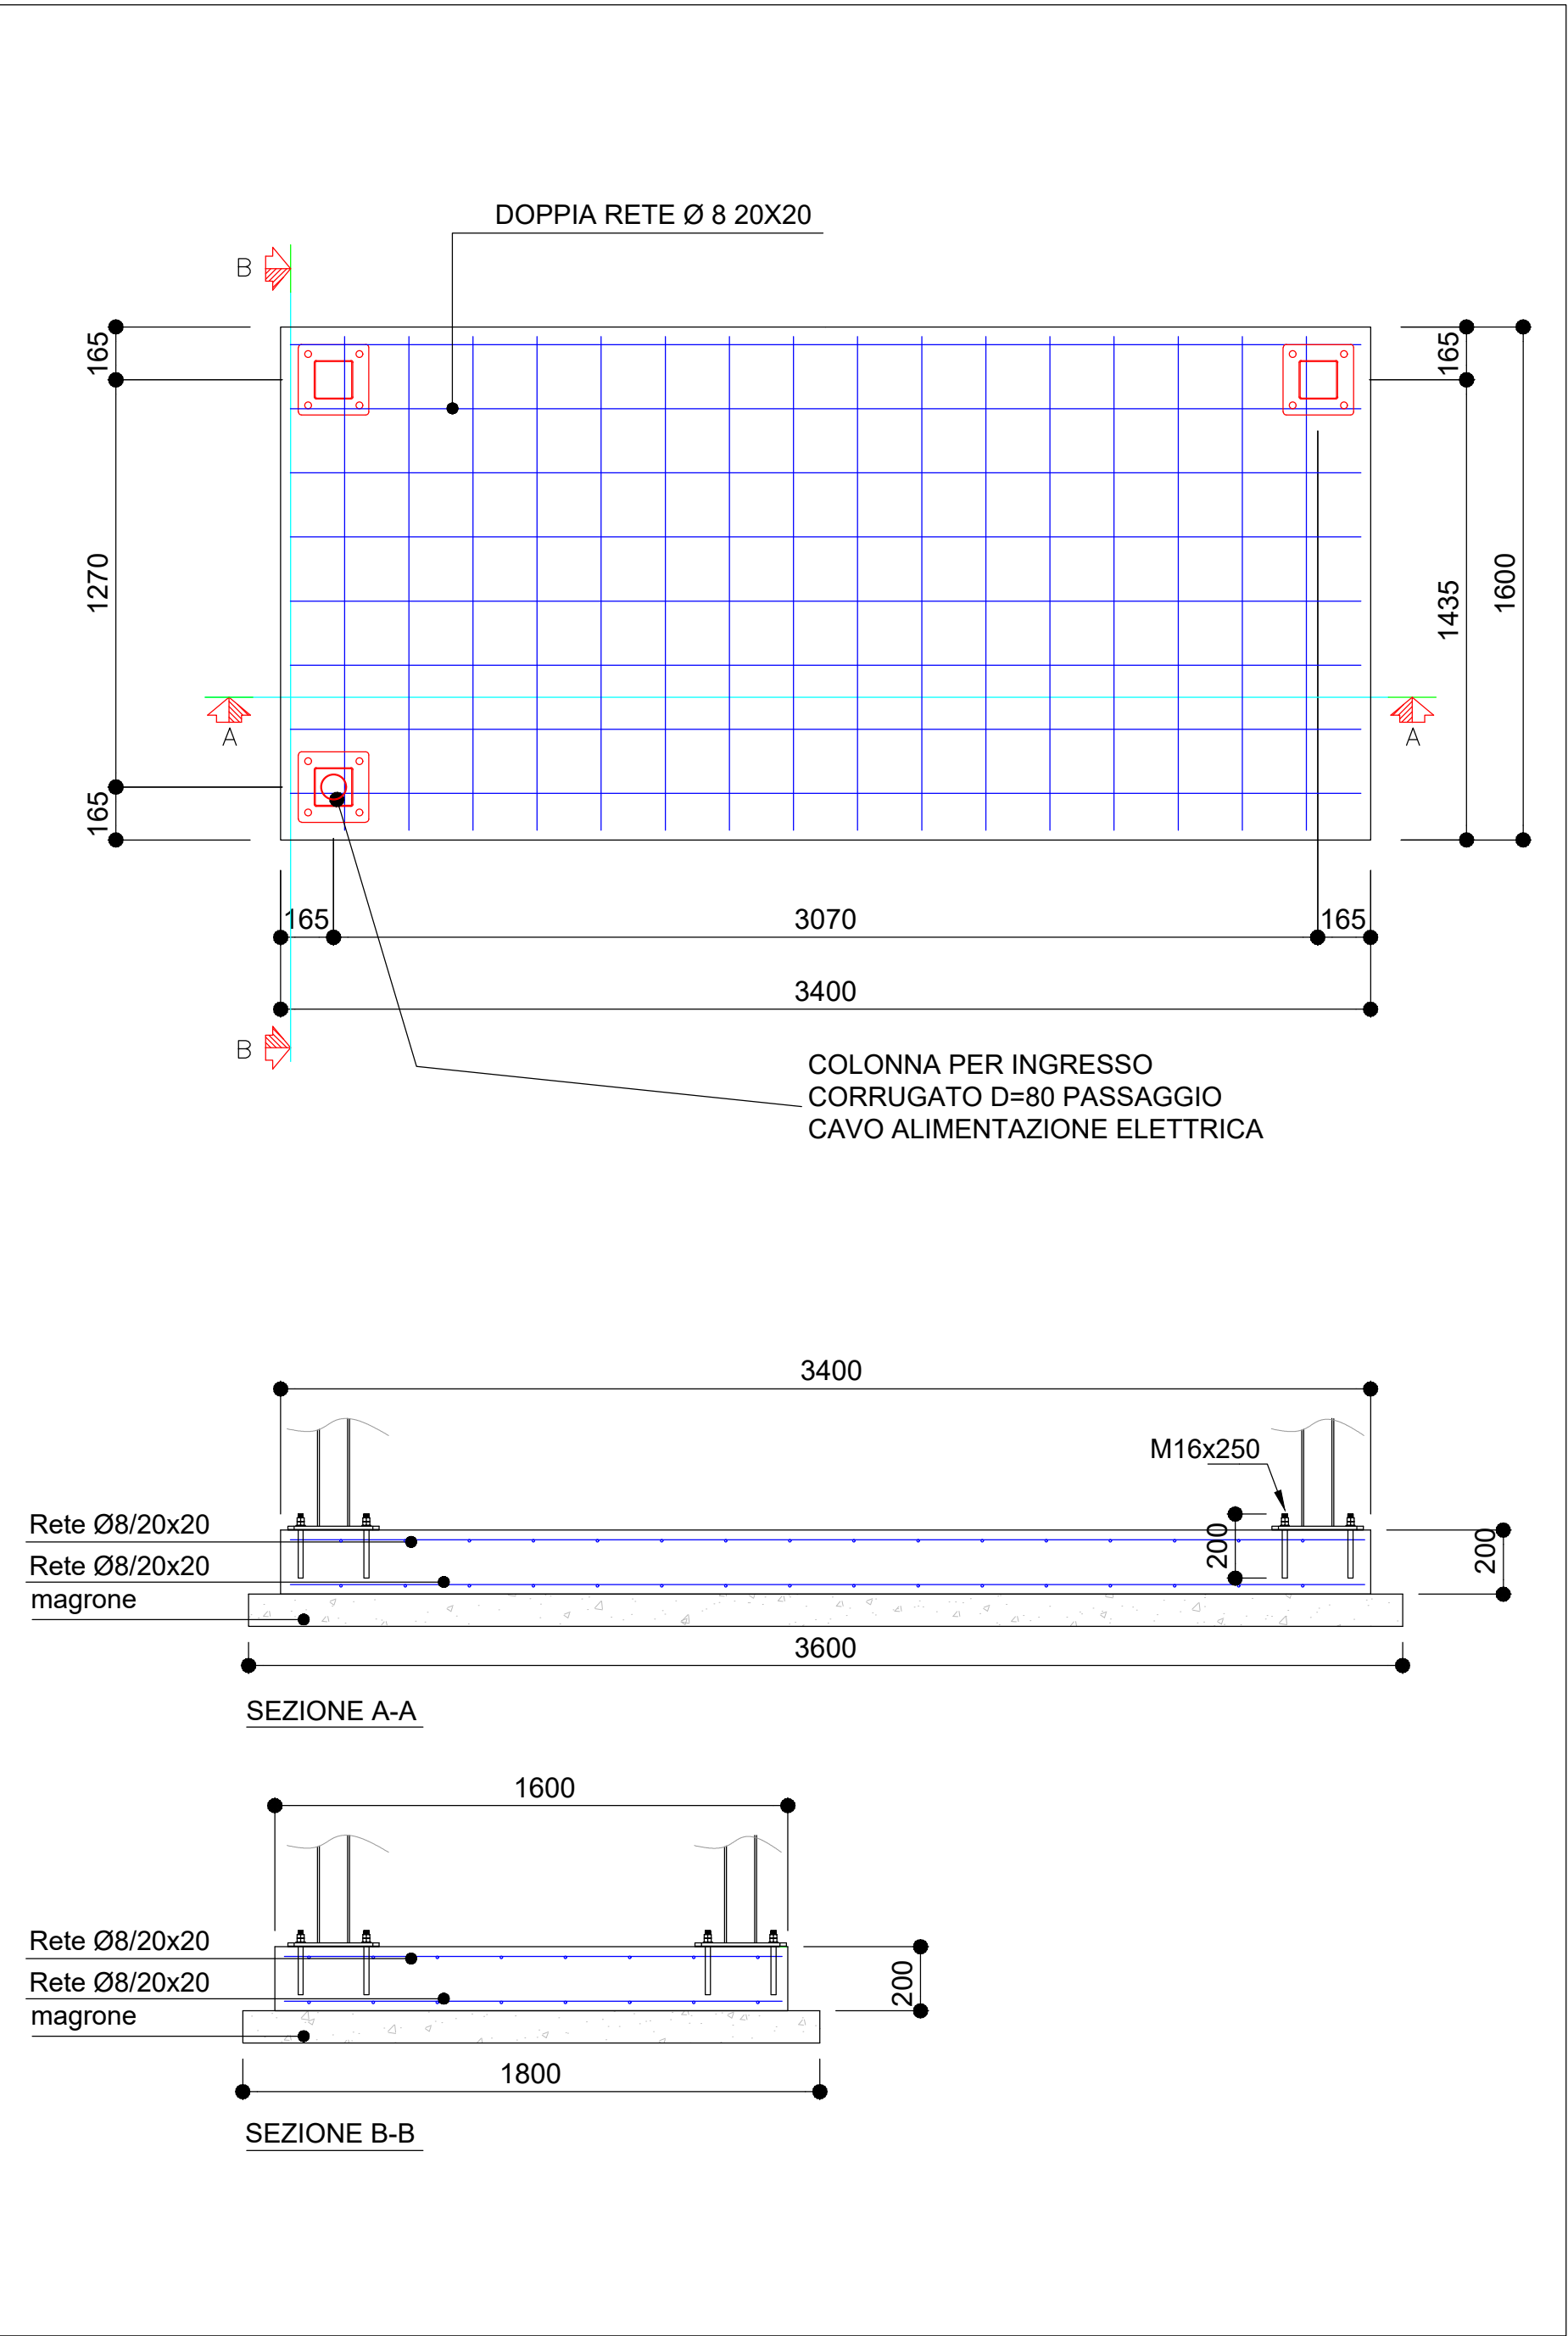

PLATEA PENSILINA
Scala 1:20

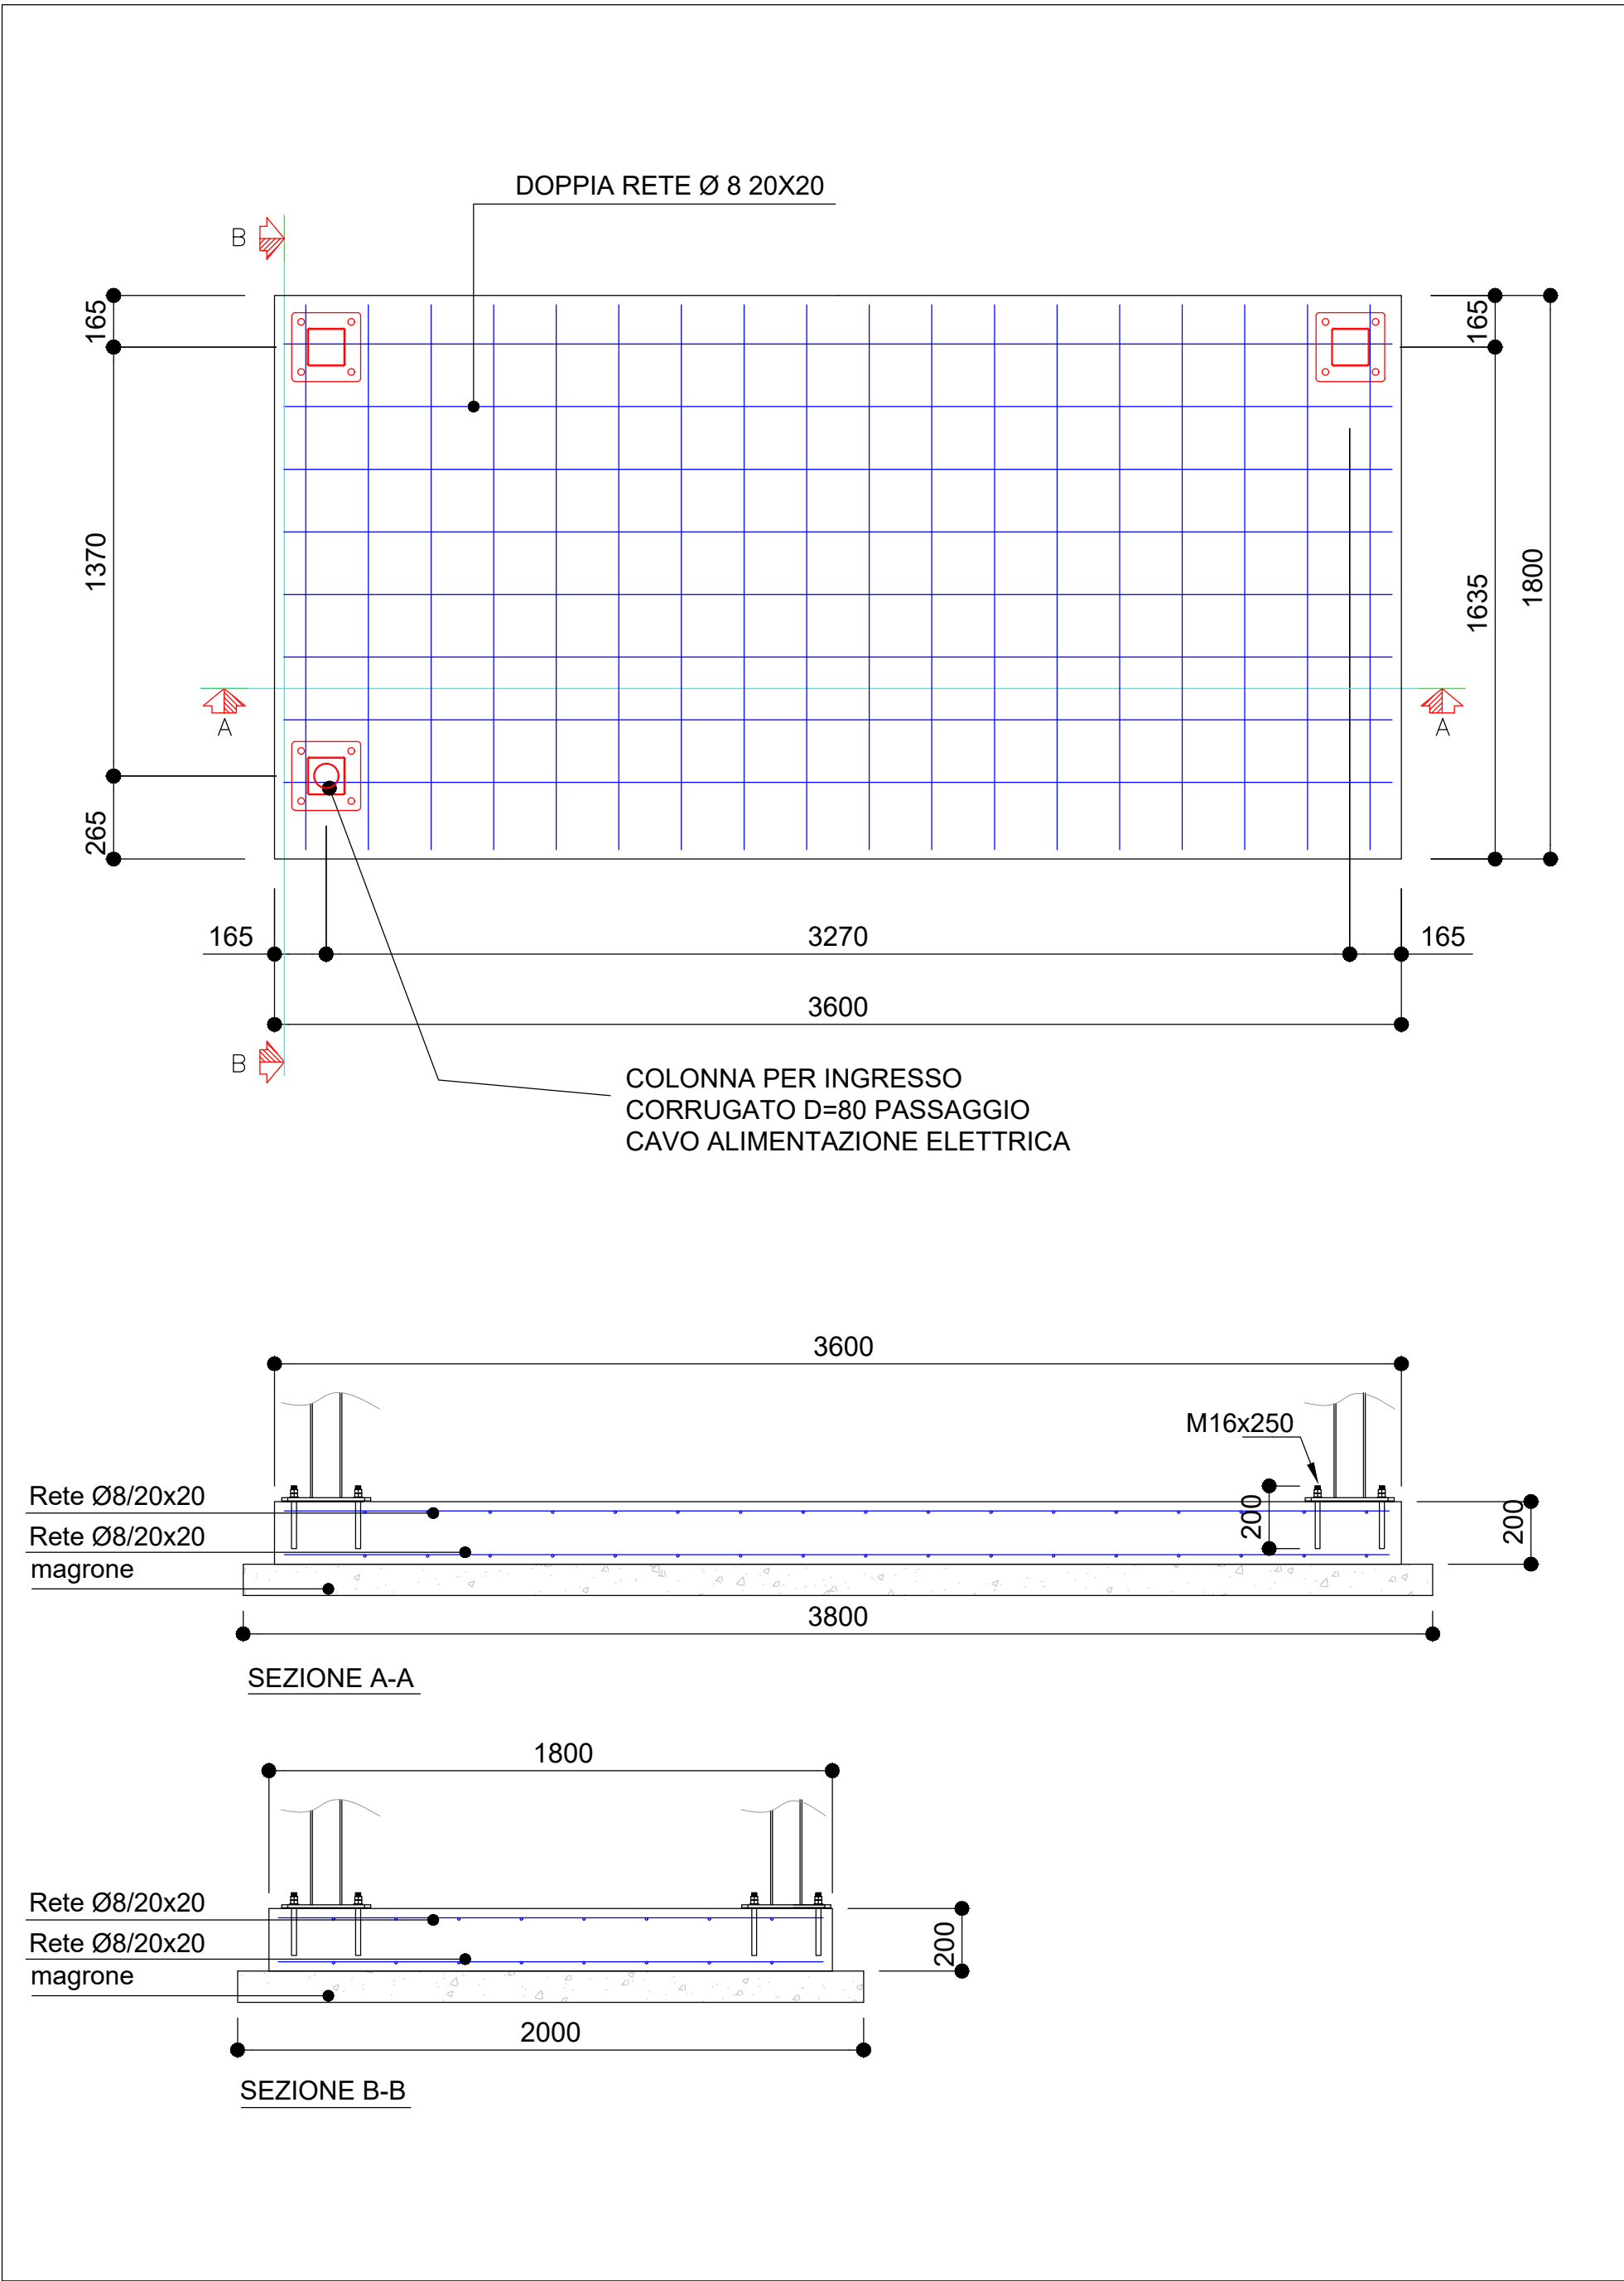

PLATEA PENSILINA SMART
Scala 1:20



PROGETTO DEFINITIVO

LAVORI DI REALIZZAZIONE PENSILINE ACCESSIBILI
PRESSO ISTITUTI SCOLASTICI

CUP J28E18000330005

PARTICOLARI COSTRUTTIVI
Scala 1:25 - 1:20 - 1:10

STAZIONE APPALTANTE: CITTA' METROPOLITANA DI CAGLIARI
Responsabile Unico del Procedimento: Ing. Paolo MERCU
Progettisti R.T.P.: Ing. Roberto MURTAS - EUROPROJECT SRL (Mandatario)
Ing. Alessio FRIARIGLIU - EUROPROJECT SRL (Mandatario)
Ing. Serena MANCA - EUROPROJECT SRL (Mandatario)
Arch. Giovanni ARTUSO - ARTUSO ASSOCIATI (Mandatario)
Collaboratori: Arch. Consolato Emanuele COSTANTINO
Geom. Alfonso CUREDDA
Arch. Andrea PIERACCINI



TAVOLA

38

Data: AGOSTO 2023

Agg: MAGGIO 2024