

ALL' A.C.I. AUTOMOBIL CLUB ITALIA  
AGLI COMPARTIMENTO A.C.I. SARDEGNA  
ALLA AREUS AZIENDA REGIONALE DELL'EMERGENZA URGENZA DELLA SARDEGNA  
ALL' ATS SARDEGNA  
ALLA ABBANOVA SPA  
AL C.C.I.S.S. RAI  
AL CONSORZIO INDUSTRIALE PROVINCIALE DI CAGLIARI  
AL CONSORZIO TRASPORTI MOBILITA DI CAGLIARI  
ALLA MANELLI IMPRESA SRL  
AL SARLUX S.R.L.  
AI CARABINIERI DOMUS DE MARIA  
AI CARABINIERI NUCLEO POLIZIA MILITARE CASERMA PISANO TEULADA  
AI CARABINIERI TEULADA  
AL COMANDO LEGIONE CARABINIERI SARDEGNA  
AL COMANDO PROVINCIALE CARABINIERI CAGLIARI  
AL COMANDO STAZIONE CARABINIERI DI CAPOTERRA  
AL COMANDO STAZIONE CARABINIERI DI PULA  
AL COMANDO STAZIONE CARABINIERI DI SARROCH  
AL COMUNE DI CAPOTERRA  
AL COMUNE DI PULA  
AL COMUNE DI SARROCH  
AL COMUNE DI TEULADA  
AL COMUNE DI VILLA SAN PIETRO  
AL COMUNE DOMUS DE MARIA  
AL COMANDO PROVINCIALE GUARDIA DI FINANZA CAGLIARI  
AL COMPARTIMENTO POLIZIA STRADALE CAGLIARI  
AL DISTACCAMENTO POLIZIA STRADALE CARBONIA  
ALLA SEZIONE POLIZIA STRADALE DI CAGLIARI  
ALLA PREFETTURA DI CAGLIARI  
ALLA REGIONE AUTONOMA SARDEGNA DIREZIONE GENERALE DELLA PROTEZIONE CIVILE  
ALLA AMMINISTRAZIONE CITTA METROPOLITANA DI CAGLIARI  
ALLA AMMINISTRAZIONE PROVINCIALE DEL SUD SARDEGNA  
ALLA AZIENDA REGIONALE SARDA TRASPORTI  
ALL' ENAS

#### **Struttura Territoriale Sardegna**

Via G. Biasi, 27 - 09131 Cagliari - T [+39] 07052971 - F [+39] 0705297268  
Pec [anas.cagliari@postacert.stradeanas.it](mailto:anas.cagliari@postacert.stradeanas.it) - [www.stradeanas.it](http://www.stradeanas.it)

#### **Anas S.p.A. - Gruppo Ferrovie dello Stato Italiane**

**Società con socio unico soggetta all'attività di direzione e coordinamento di Ferrovie dello Stato Italiane S.p.A. e concessionaria ai sensi del D.L. 138/2002 (convertito con L. 178/2002)**

Sede Legale: Via Monzambano, 10 - 00185 Roma - T [+39] 06 44461 - F [+39] 06 4456224  
Pec [anas@postacert.stradeanas.it](mailto:anas@postacert.stradeanas.it)

Cap. Soc. € 2.269.892.000,00 - Iscr. R.E.A. 1024951 - P.IVA 2133681003 - C.F. 80208450587



ALLA RAS ASSESSATO LL.PP  
ALLA REGIONE AUTONOMA SARDEGNA - ASSESSORATO AI TRASPORTI  
ALLA MOTORIZZAZIONE CIVILE DELLA SARDEGNA  
AL COMANDO PROVINCIALE VV.FF. DI CAGLIARI  
AL COMANDO REGIONALE CORPO FORESTALE E VIGILANZA AMBIENTALE  
ALL' ANAS SPA - DIREZIONE GENERALE  
AI ANAS SPA - STRUTTURA. TERR. SARDEGNA  
ALL' ANAS SPA - UFFICIO TRASPORTI ECCEZIONALI  
A ANDREA PALMERINI  
A BARBARA PORCU  
A DANIELE GARZIA  
A DINO ANGIONI  
A FRANCESCO CORRIAS  
A MICHELE COGHE  
A PATRIZIA CASULA

## OGGETTO

**Cantiere - Completamento, ammodernamento, potenziamento strada**

**\* Tratta SS 195 SULCITANA dal km 12+360 al km 13+600 Corsie: tutte Provvedimenti: divieto di sorpasso autoveicoli, limite di velocità 30Km/h**

Lavori di: Demolizione e ricostruzione dei ponti in corrispondenza del Rio "San Girolamo" al Km 12+650 e del Rio "Masone Ollastu" al Km 13+250 della S.S.195 "Sulcitana" e raccordo plano-altimetrico del tratto stradale intermedio

Con riferimento all'oggetto, si trasmette l'Ordinanza n. **75/2022/CA**

## ORDINANZA N. 75/2022/CA

### RESPONSABILE STRUTTURA TERRITORIALE

#### PREMESSO

- che sono in corso i lavori di "Demolizione e ricostruzione dei ponti in corrispondenza del Rio San Girolamo al Km 12+650 e del Rio Masone Ollastu al Km 13+250 della S.S.195 "Sulcitana" e raccordo piano-altimetrico del tratto stradale intermedio" in territorio di Capoterra;
- che il tratto stradale interessato dai lavori fa parte della direttrice stradale che costituisce l'unico asse di collegamento efficace tra le aree costiere e pedemontane del Sud-Ovest del Golfo di Cagliari e di queste con il Capoluogo e con i terminali dei trasporti extraregionali e, quindi, percorso quotidianamente da intenso traffico pendolare e commerciale e da notevoli flussi turistici, specie nei periodi feriali e festivi;

#### VISTO

- l'art. 5, comma 3 e l'art. 6, comma 4, lett. a), b) del D Lgs. 30.04.1992 n. 285 "Nuovo Codice della Strada" e sue successive modifiche ed integrazioni;
  - la richiesta di modifica dell'appaltatore Manelli Impresa Srl dell'Ordinanza n.90/2021/CA del 01.09.2021 pervenuta con nota 1847/UP/22LM del 06.06.2022 (prot. ANAS CDG-375554-I del 06.06.2022)
- La procura del 11/09/2020, repertorio n. 84724  
- La proposta del Responsabile per la Sicurezza

#### CONSIDERATO

- che nell'ambito dei suddetti lavori le aree di cantiere risultano distribuite in più parti e su campi operativi ubicati da entrambi i lati dell'attuale S.S.195 tra le progressive Km 12+360 e Km 13+600;
- che per quanto sopra il cantiere per la costruzione dei nuovi ponti rappresenta un elemento di potenziale pericolosità, sia per gli utenti della strada che per gli addetti ai lavori delle imprese coinvolte, ed è quindi necessario delimitarlo e segnalarlo secondo quanto prescrivono le norme vigenti, imponendo limitazioni e vincoli alla circolazione ordinaria dei veicoli affinché siano garantite migliori condizioni di sicurezza;
- che sono in corso le attività lavorative che hanno maggiore impatto sulla viabilità ordinaria e per cui si rende necessario eliminare l'attraversamento pedonale in prossimità della rotatoria di San Girolamo;
- che il traffico pedonale sarà convogliato esclusivamente sul marciapiede della carreggiata in direzione Pula;

## SENTITO

- Il parere favorevole Direttore Lavori
- Il parere favorevole Responsabile Area Gestione Rete
- Il parere favorevole Responsabile Unico Procedimento
- Il parere favorevole Capo Centro
- Il parere favorevole Responsabile Area Gestione Rete
- Il parere favorevole Capo Centro
- Il parere favorevole Responsabile Unico Procedimento
- Il parere favorevole Direttore Lavori


## ORDINA

\* limite di velocità di 30Km/h, divieto di sorpasso per autoveicoli su SS 195 SULCITANA dal km 12+360 al km 13+600 su tutte le corsie a partire dalle ore 12:00 del 15/06/2022 fino alle ore 12:00 del 30/12/2022; interesserà tutti gli utenti.

Il traffico pedonale sarà convogliato esclusivamente sul marciapiede della carreggiata in direzione Pula. La presente Ordinanza sarà resa nota al pubblico con l'installazione della prescritta segnaletica secondo le norme del "Nuovo Codice della Strada" emanato con D.Lgs. n. 285 del 30.04.1992, dal relativo Regolamento di Attuazione e dal D.M. 10.07.2002 come da Planimetria allegata, parte integrante del documento. La fornitura e l'installazione in opera della segnaletica prescritta, verticale ed orizzontale, nonché la sorveglianza e la manutenzione della stessa, saranno a cura del Raggruppamento Temporaneo di Imprese MANELLI IMPRESA S.r.l. (mandataria) - RESEARCH CONSORZIO STABILE S.c.a.r.l. - AICOM S.r.l. con sede a Monopoli (BA) in via Clemente Cancelli, 11 - CAP 70043 per tutta la durata dei lavori. L'Impresa avrà, inoltre, l'obbligo di mettere a disposizione personale idoneo e formato per l'assistenza alla regolazione del traffico nell'eventualità si dovesse rendere necessario in caso di passaggio di Mezzi di Soccorso e/o Protezione Civile in caso di incidenti, emergenze o calamità, e in caso di valori significativi dell'intensità di traffico. I referenti di Pronto Intervento dell'impresa MANELLI sono il Direttore Tecnico di cantiere Ing. Nicola Murru (cell. 320 276 6832) ed il Capo Cantiere Geom. Sandro Corrias (cell. 328 6375413). È fatto obbligo a chiunque spetti di osservare e far rispettare la presente Ordinanza.

**RESPONSABILE STRUTTURA TERRITORIALE**  
( FRANCESCO RUOCCO )

**MAPPA COROGRAFICA**  
**SS 195 SULCITANA**  
**Dal km. 12360 al km. 13600**

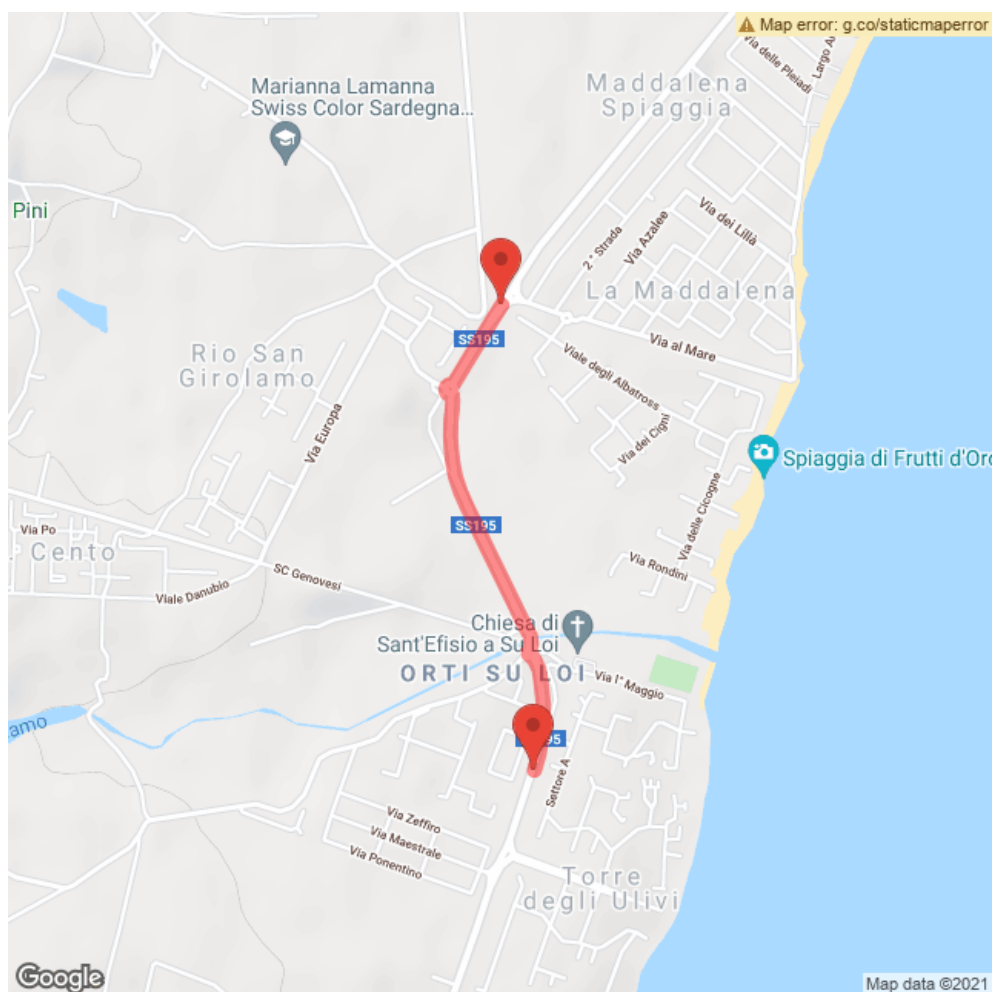




Planimetria segnaletica temporanea di cantiere - R= 1:2.000

**Legenda**

- I cartelli di pericolo "lavori in corso" saranno posizionati a 150 m dalle aree di pertinenza del cantiere, salvo come specificato con i pannelli integrativi.
- I cartelli di pericolo saranno collocati 150 m prima dei varchi, o aree di lavoro
- - Indicano installati ordinanza precedente
- - Indica i cartelli di nuova installazione
- Chiusura marciapiede - cartello Pedoni lato opposto

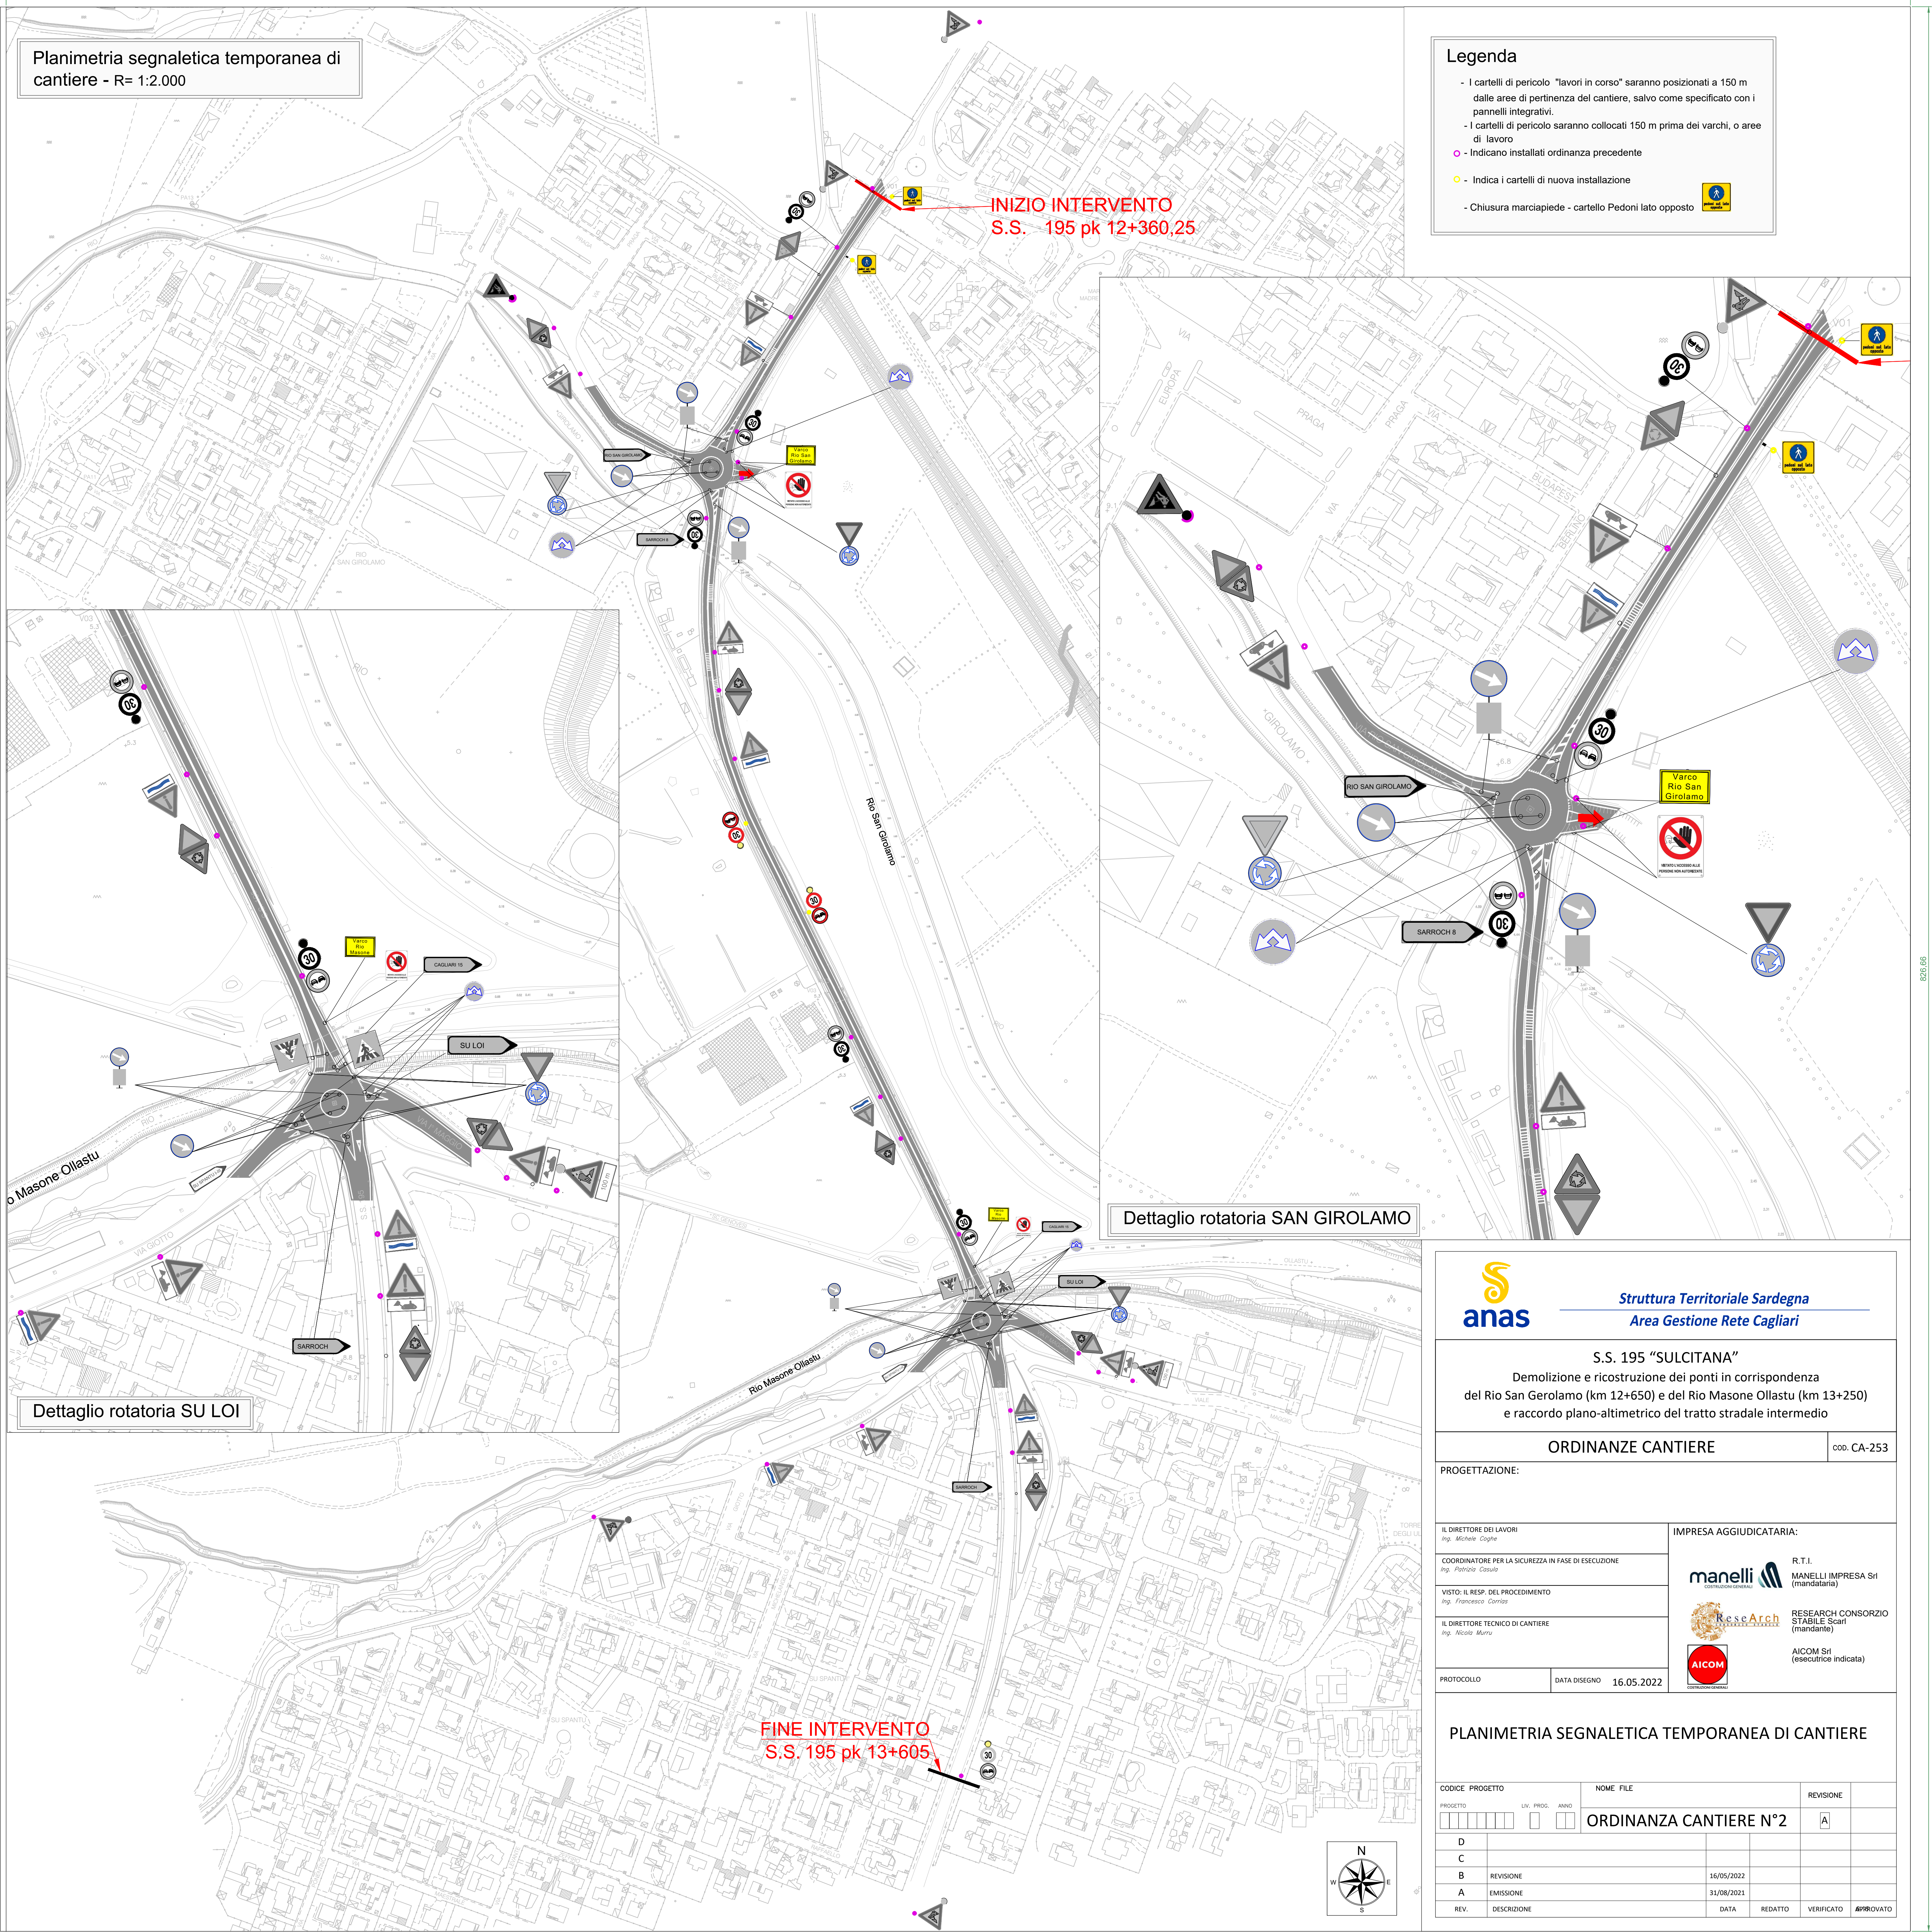

Dettaglio rotatoria SAN GIROLAMO

Dettaglio rotatoria SU LOI

**anas** *Struttura Territoriale Sardegna Area Gestione Rete Cagliari*

**S.S. 195 "SULCITANA"**  
Demolizione e ricostruzione dei ponti in corrispondenza del Rio San Gerolamo (km 12+650) e del Rio Masone Ollastu (km 13+250) e raccordo piano-altimetrico del tratto stradale intermedio

**ORDINANZE CANTIERE** cod. CA-253

PROGETTAZIONE:

IL DIRETTORE DEI LAVORI <i>Ing. Michele Caglini</i>	IMPRESA AGGIUDICATARIA:
COORDINATORE PER LA SICUREZZA IN FASE DI ESECUZIONE <i>Ing. Patrizio Casulo</i>	<b>manelli</b> R.T.I. MANELLI IMPRESA Srl (mandataria)
VISTO: IL RESP. DEL PROCEDIMENTO <i>Ing. Francesco Carras</i>	<b>ReseArch</b> RESEARCH CONSORZIO STABILE Scari (mandante)
IL DIRETTORE TECNICO DI CANTIERE <i>Ing. Nicola Murru</i>	<b>AICOM</b> AICOM Srl (esecutrice indicata)
PROTOCOLLO	DATA DISEGNO 16.05.2022

**PLANIMETRIA SEGNALETICA TEMPORANEA DI CANTIERE**

CODICE PROGETTO		NOME FILE		REVISIONE
PROGETTO	LIV. PROG. ANNO	ORDINANZA CANTIERE N°2		A
D				
C				
B	REVISIONE		16/05/2022	
A	EMISSIONE		31/08/2021	
REV.	DESCRIZIONE	DATA	REDATTO	VERIFICATO
				APPROVATO

