

Piano di lottizzazione – Comparto C3–3.1
"Is Marginis"

COMUNE DI CAPOTERRA

INDIRIZZO : via Trexenta – Amendola – Trieste
distinta al N.C.T. al foglio 5

ELABORATI:

RILIEVO PLANO-ALTIMETRICO

TAVOLA

5

IL PROGETTISTA

I LOTTIZZANTI


SCALA

1:500

Dott. Ing. NICOLA NIOI

DATA

03/05/2021

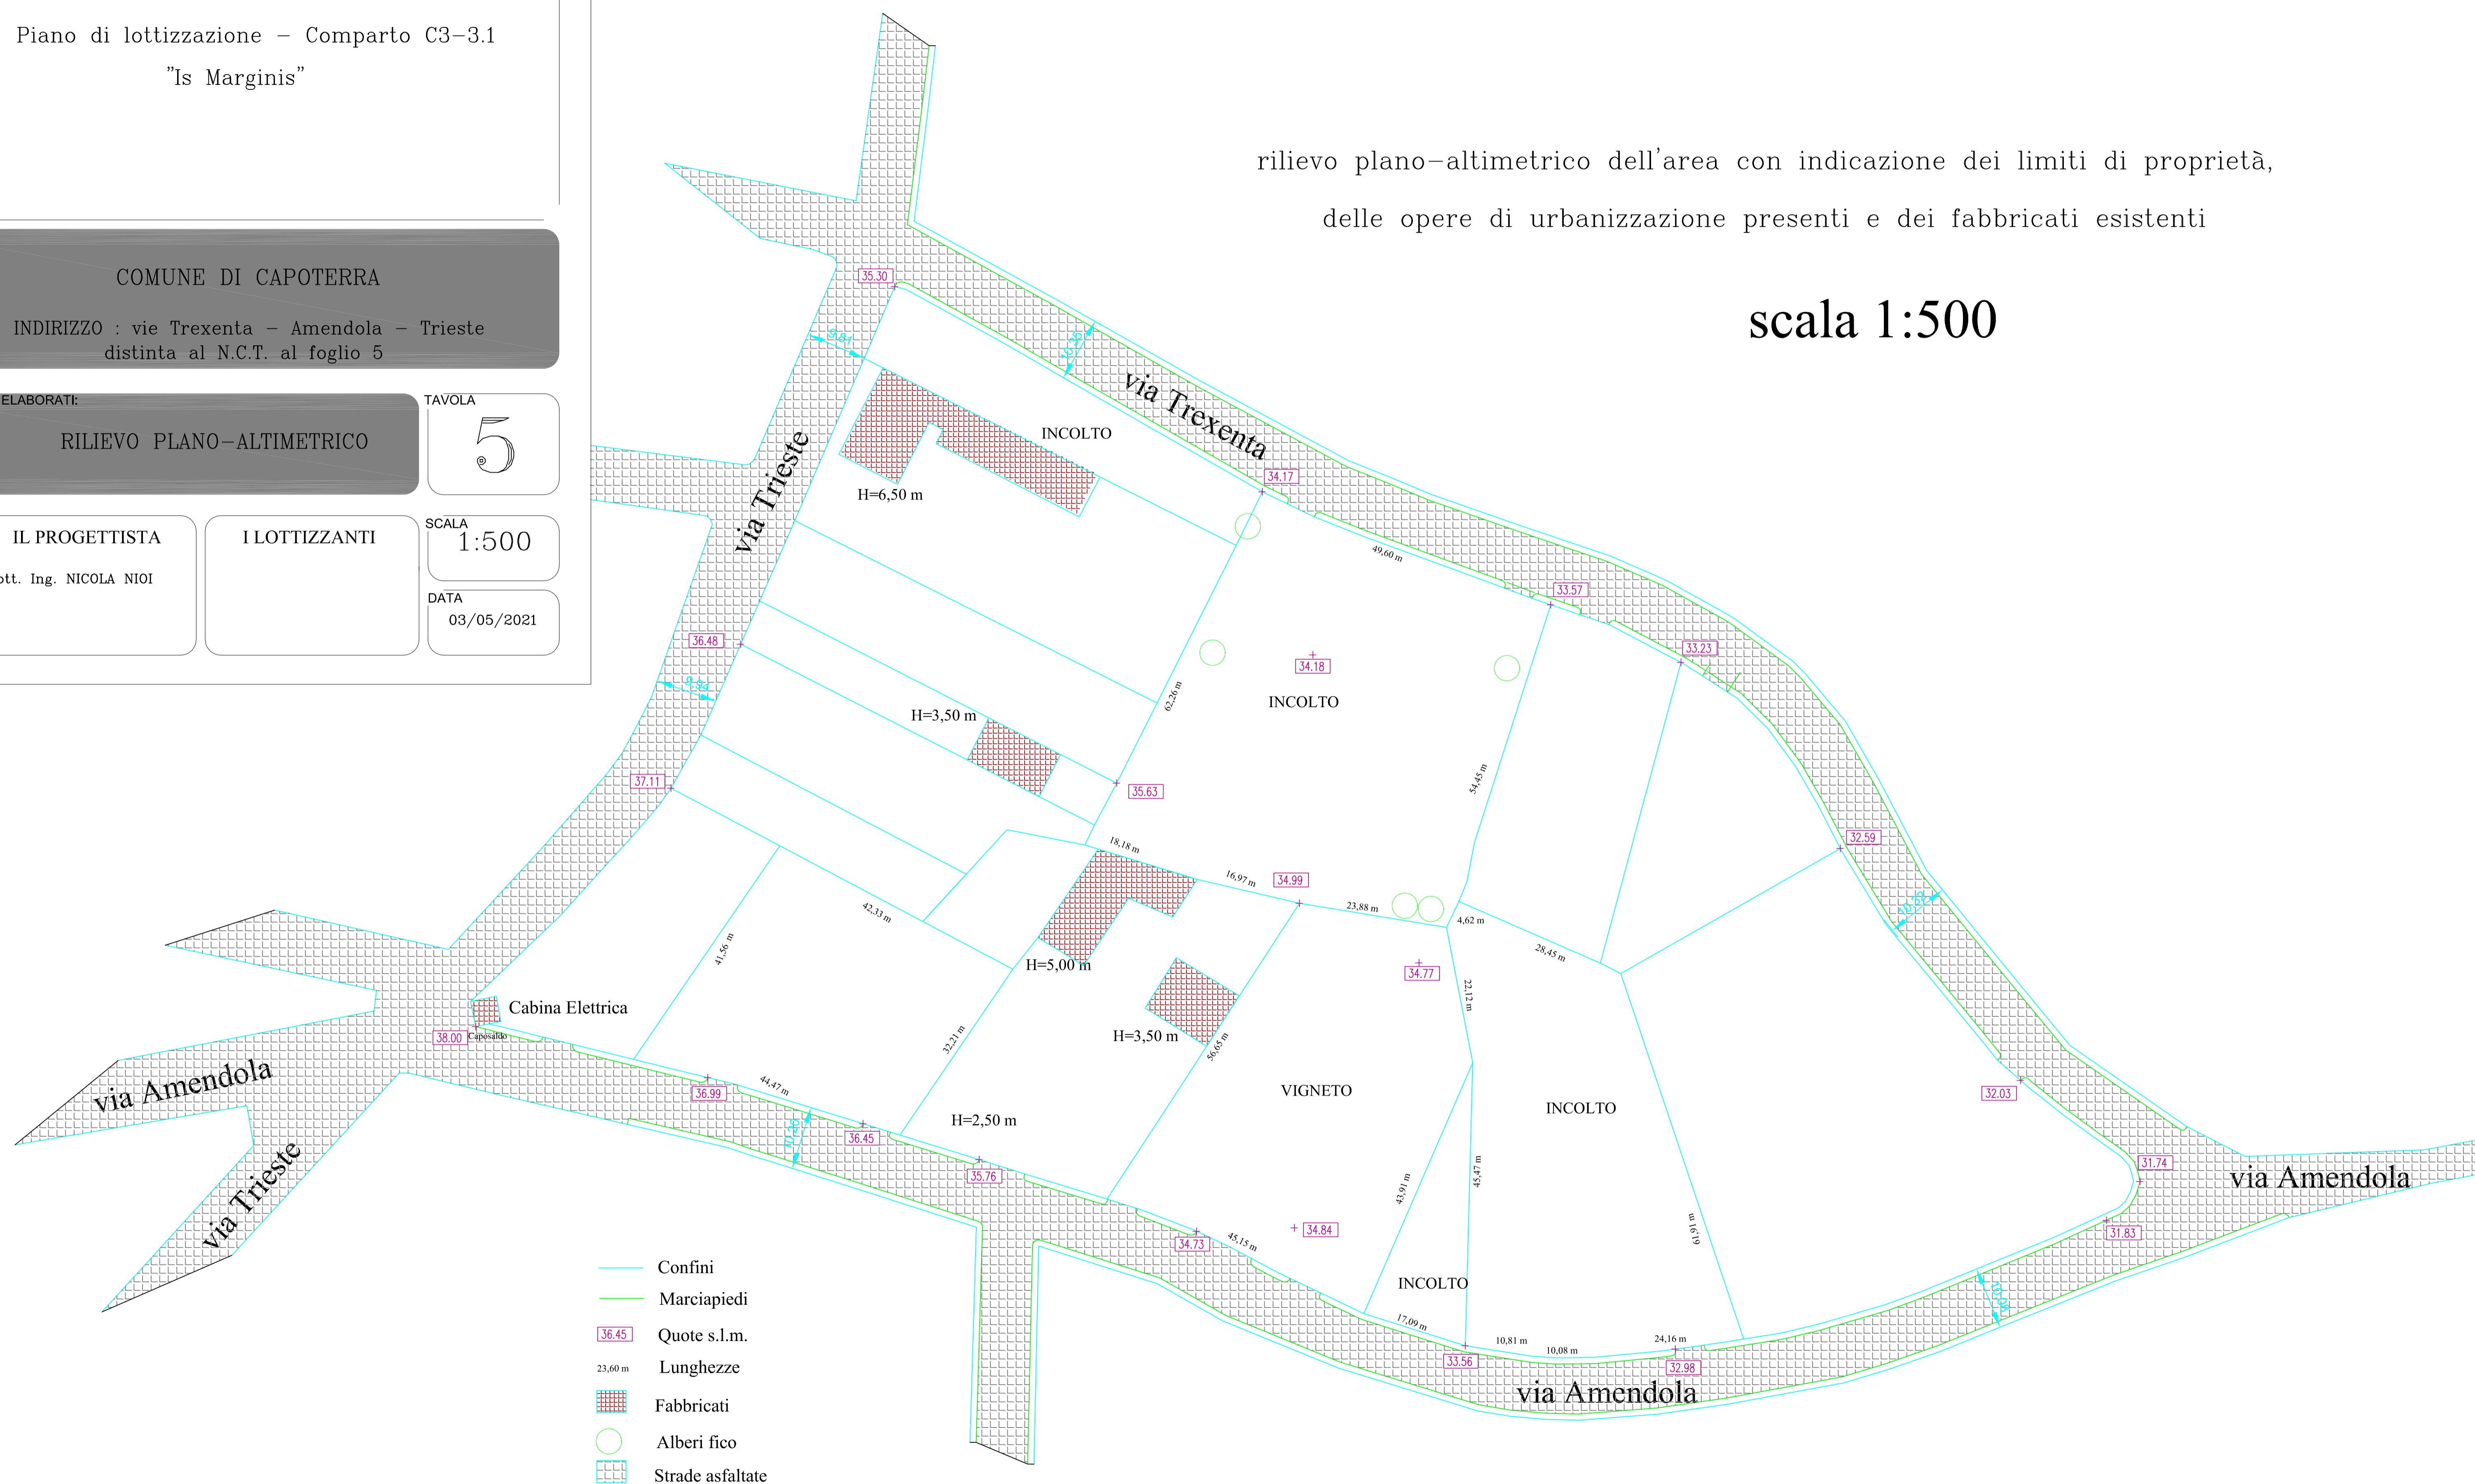

rilievo plano-altimetrico dell'area con indicazione dei limiti di proprietà,
delle opere di urbanizzazione presenti e dei fabbricati esistenti

scala 1:500

Studio Tecnico d'ingegneria ing. Nicola Nioi Corso Africa n° 2 - 09032 Assemini (CA)