

STN Studio Tecnico Nioi
 Studio Tecnico d'ingegneria dott. ing. Nicola Nioi
 corso Africa n° 2 Assemini - CA 3404713679 - ingnioi@msn.com

Piano di lottizzazione – Comparto C3-3.1
 "Is Marginis"

COMUNE DI CAPOTERRA
 INDIRIZZO : via Trexenta – Amendola – Trieste
 distinta al N.C.T. al foglio 5

ELABORATI: SCHEMA RETE ACQUE NERE E BIANCHE TAVOLA 6

IL PROGETTISTA I LOTTIZZANTI
 Dott. Ing. NICOLA NIOI
 DATA 26/04/2022


SCALA 1:500

Studio Tecnico d'ingegneria ing. Nicola Nioi Corso Africa n° 2 - 09032 Assemini (CA)


scala 1:500

LEGENDA

- SCHEMA RETI FOGNARIE**
- Reti acque nere in progetto
 - Reti acque nere comunali
 - - - Reti acque bianche in progetto
 - - - Reti acque bianche comunali
- fabbricati esistenti
- fabbricati in lottizzazione

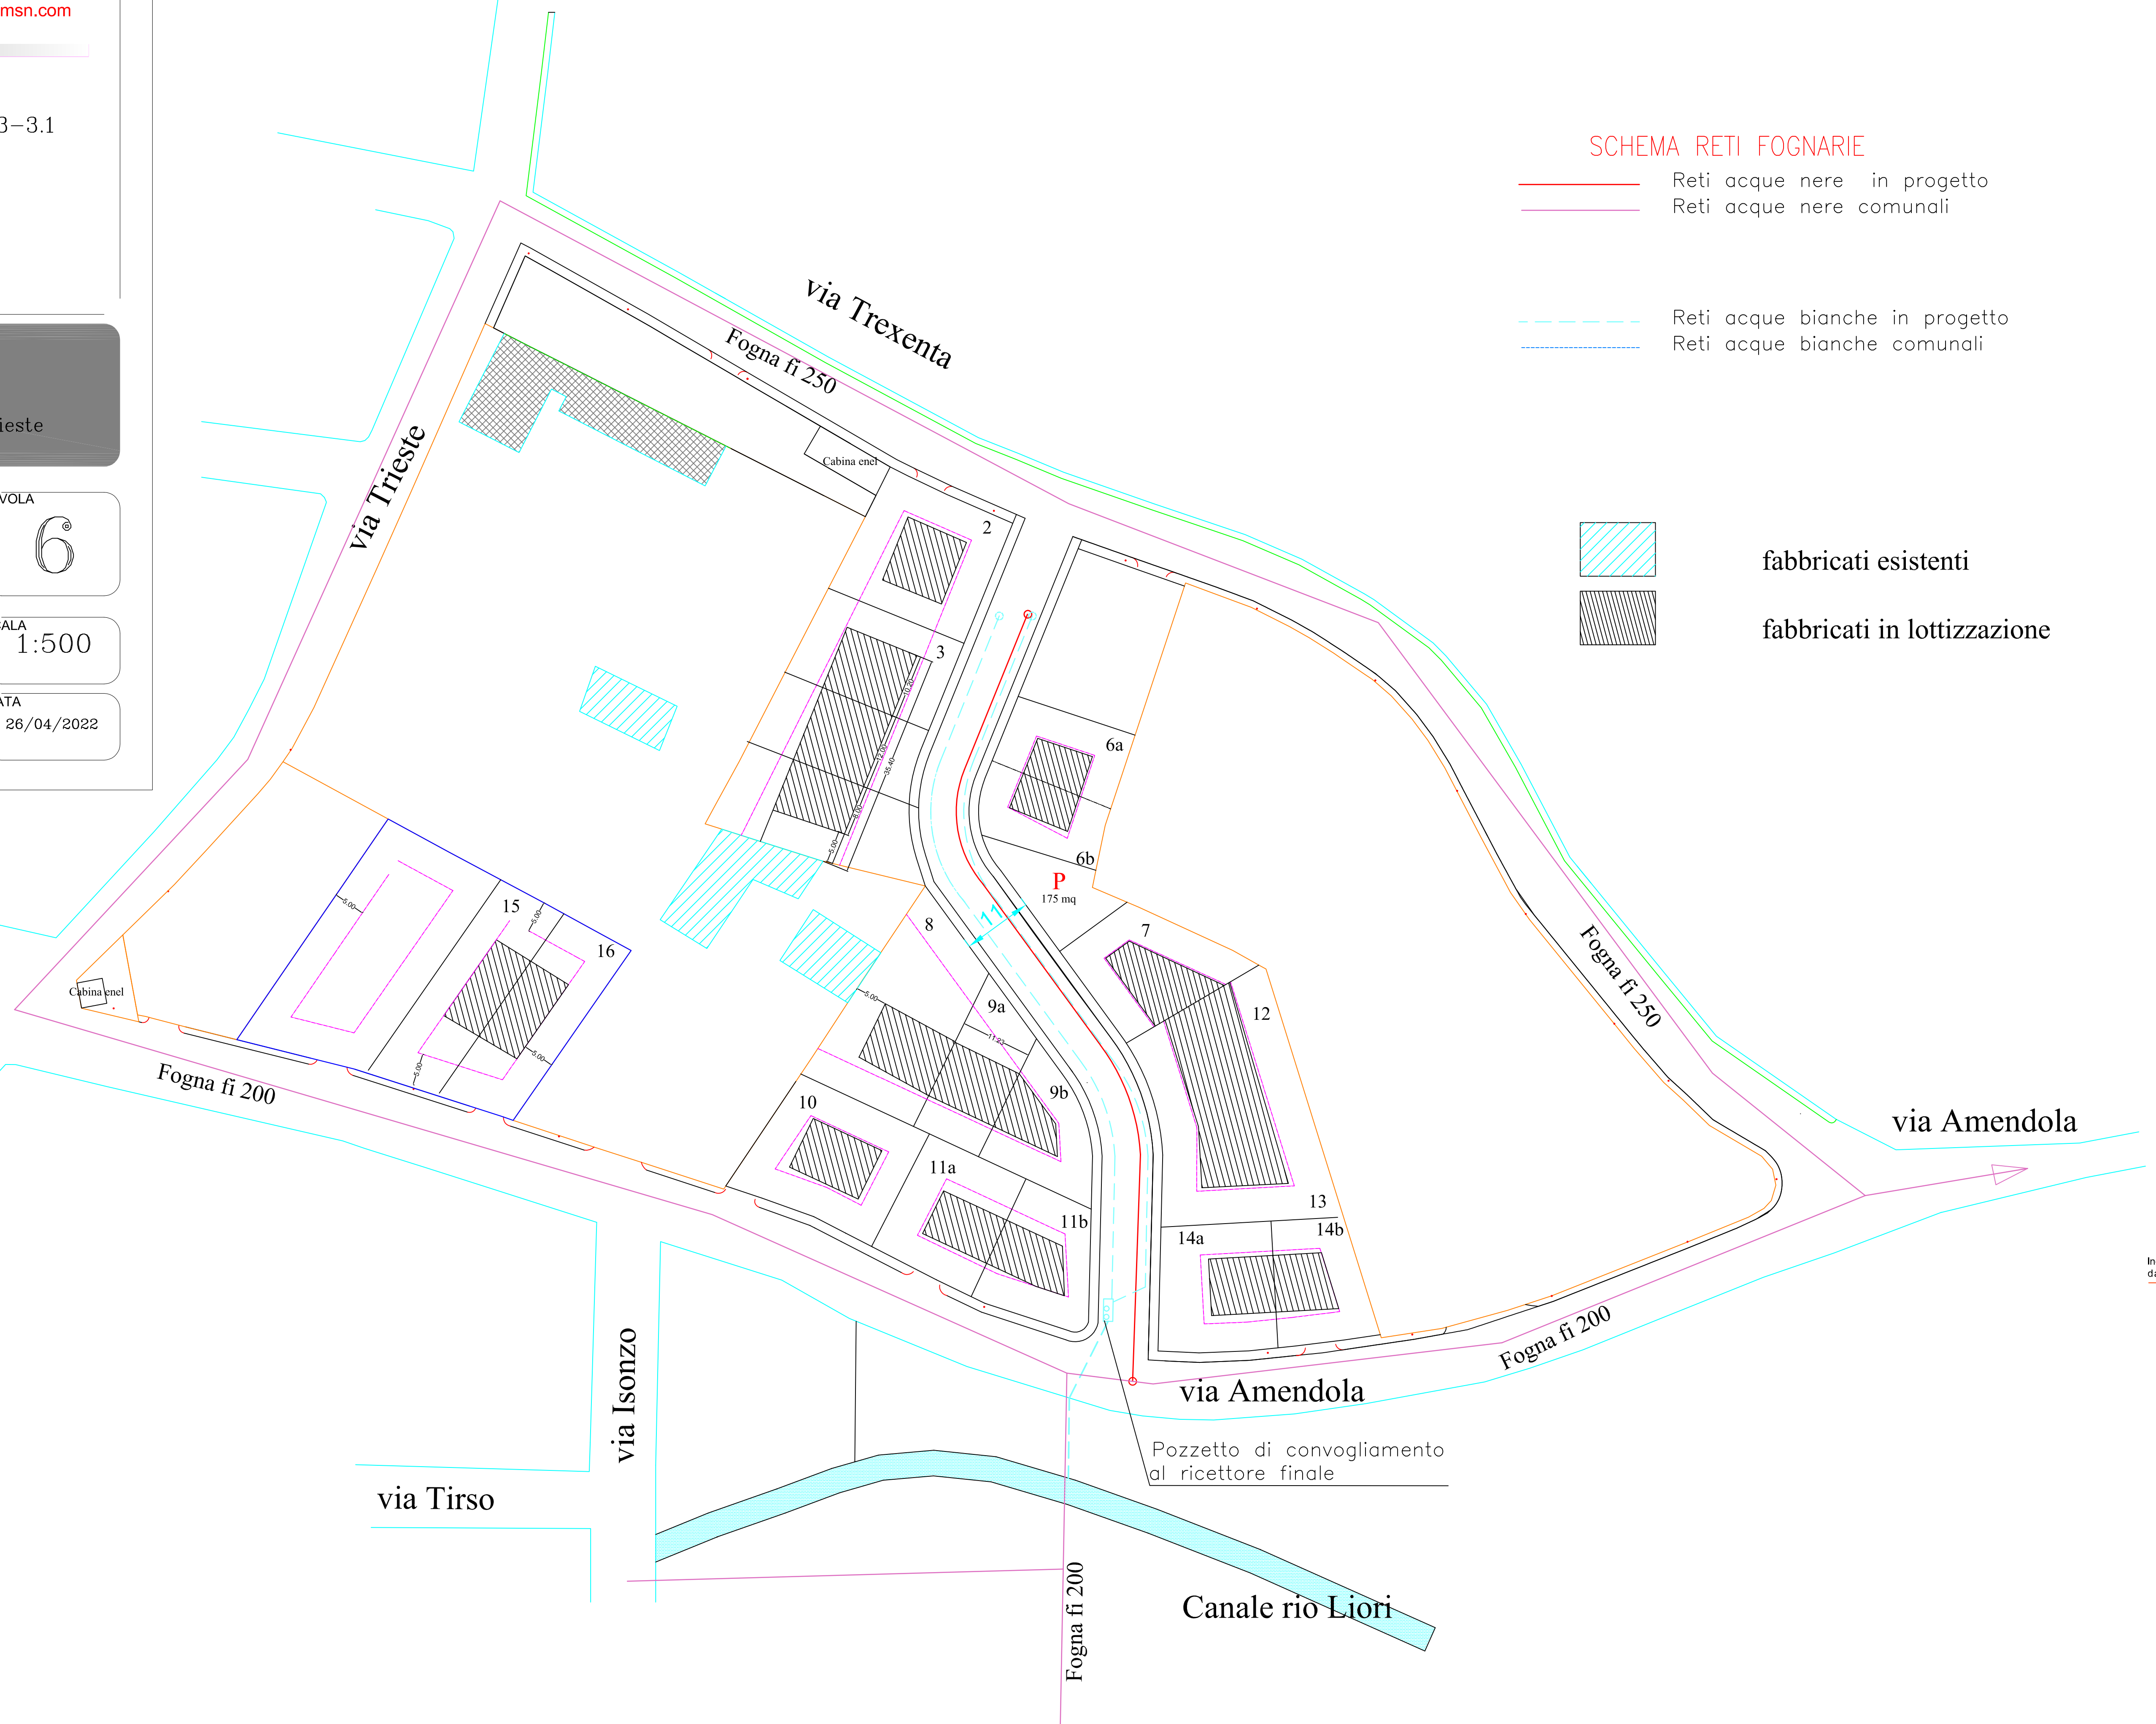

PARTICOLARI COSTRUTTIVI POZZETTO DI COLLEGAMENTO AL RICETTORE FINALE

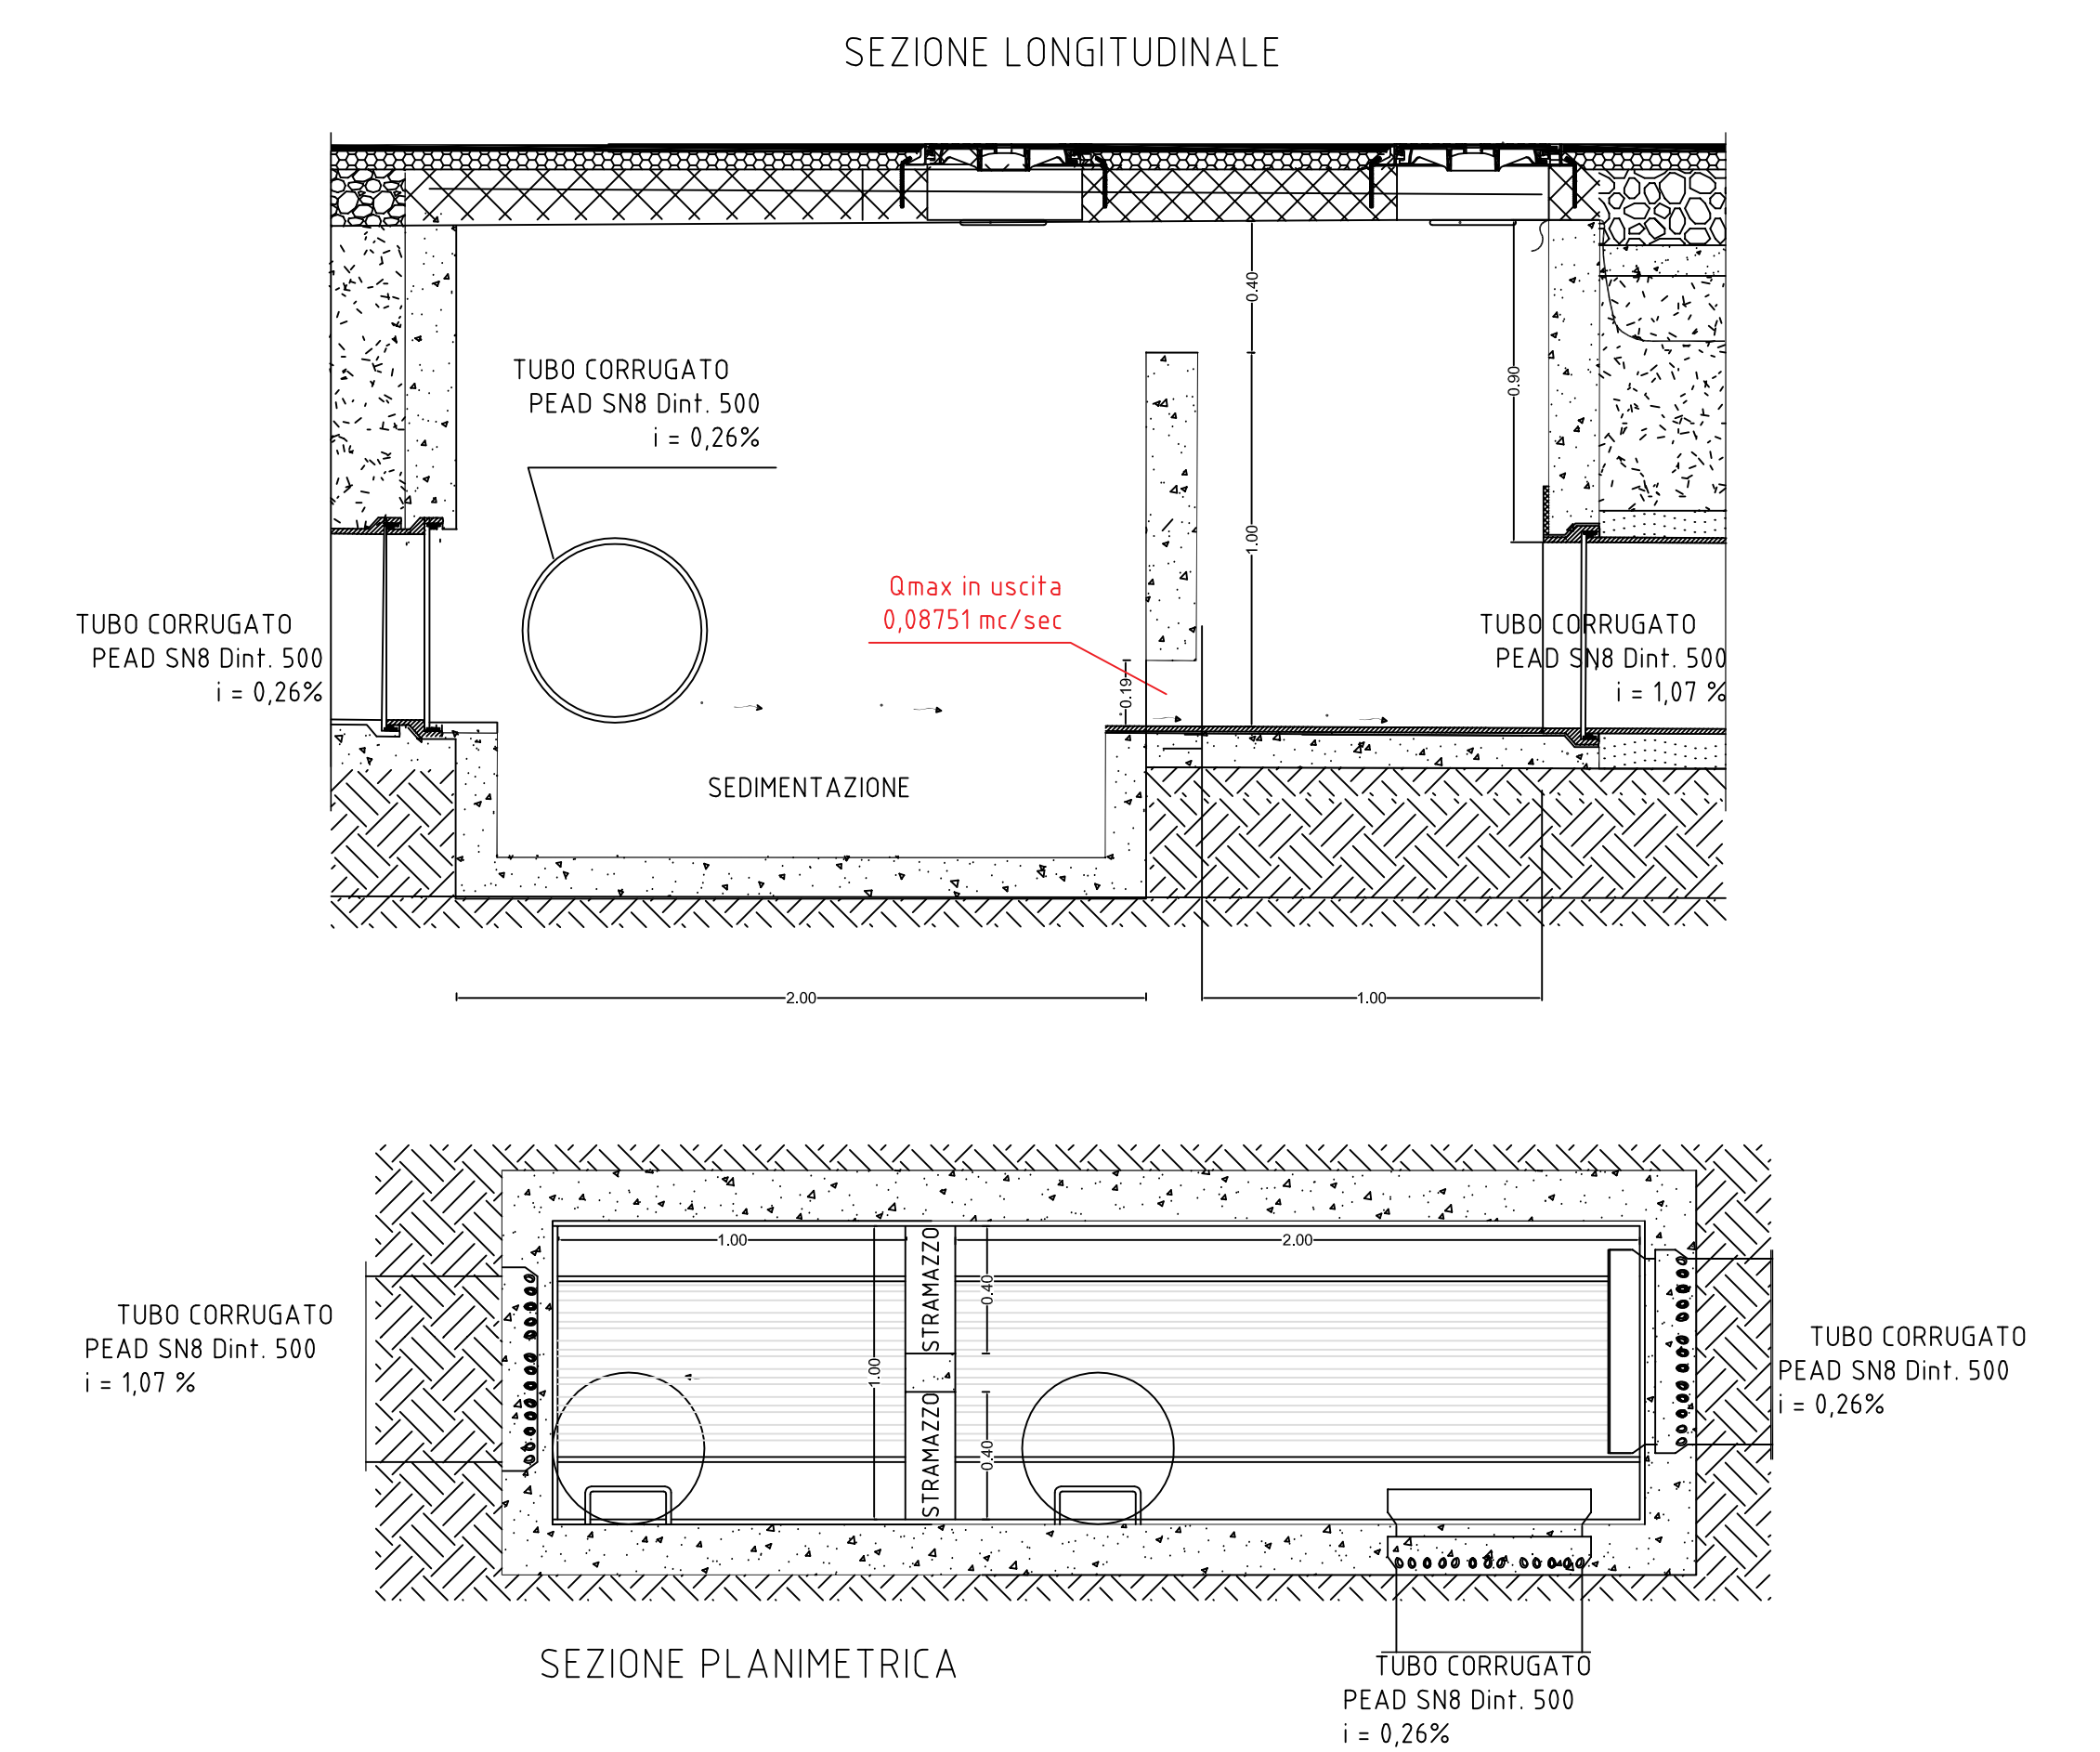

SCHEMA VASCHE DRENANTI SUI LOTTI URBANIZZATI

