

ALL' A.C.I. AUTOMOBIL CLUB ITALIA
ALLA AREUS AZIENDA REGIONALE DELL'EMERGENZA URGENZA DELLA SARDEGNA
ALL' ATS SARDEGNA
AL C.C.I.S.S. RAI
AL CONSORZIO INDUSTRIALE PROVINCIALE DI CAGLIARI
AL COMANDO LEGIONE CARABINIERI SARDEGNA
AL COMANDO PROVINCIALE CARABINIERI CAGLIARI
AL COMANDO STAZIONE CARABINIERI DI CAPOTERRA
AL COMANDO STAZIONE CARABINIERI DI PULA
AL COMANDO STAZIONE CARABINIERI DI SARROCH
AL COMUNE DI CAPOTERRA
AL COMUNE DI PULA
AL COMUNE DI SARROCH
AL COMUNE DI VILLA SAN PIETRO
AL COMANDO PROVINCIALE GUARDIA DI FINANZA CAGLIARI
AL DISTACCAMENTO POLIZIA STRADALE CARBONIA
ALLA SEZIONE POLIZIA STRADALE CAGLIARI
ALLA PREFETTURA DI CAGLIARI
ALLA REGIONE AUTONOMA SARDEGNA DIREZIONE GENERALE DELLA PROTEZIONE CIVILE
ALLA AMMINISTRAZIONE CITTA METROPOLITANA DI CAGLIARI
ALLA AMMINISTRAZIONE PROVINCIALE DEL SUD SARDEGNA
AL COMPARTIMENTO POLIZIA STRADALE SARDEGNA - SEDE CAGLIARI
ALLA AZIENDA REGIONALE SARDA TRASPORTI
ALLA REGIONE AUTONOMA SARDEGNA - ASSESSORATO AI TRASPORTI
ALLA MOTORIZZAZIONE CIVILE DELLA SARDEGNA
AL COMANDO PROVINCIALE VV.FF. DI CAGLIARI
AL COMANDO REGIONALE CORPO FORESTALE E VIGILANZA AMBIENTALE
ALL' ANAS S.P.A DIREZIONE GENERALE UFFICIO STAMPA
ALL' ANAS S.P.A. SALA SITUAZIONI
ALL' ANAS S.P.A. SOC SARDEGNA
ALL' ANAS SPA - DIREZIONE GENERALE
AI ANAS SPA - STRUTTURA. TERR. SARDEGNA
ALL' ANAS SPA - UFFICIO TRASPORTI ECCEZIONALI
AL GRUPPO BATTISTOLI

Struttura Territoriale Sardegna

Via G. Biasi, 27 - 09131 Cagliari - T [+39] 07052971 - F [+39] 0705297268
Pec anas.cagliari@postacert.stradeanas.it - www.stradeanas.it

Anas S.p.A. - Gruppo Ferrovie dello Stato Italiane

Società con socio unico soggetta all'attività di direzione e coordinamento di Rete Ferroviaria Italiana S.p.A. e concessionaria ai sensi del D.L. 138/2002 (convertito con L. 178/2002)

Sede Legale: Via Monzambano, 10 - 00185 Roma - T [+39] 06 44461 - F [+39] 06 4456224
Pec anas@postacert.stradeanas.it

Cap. Soc. € 2.269.892.000,00 - Iscr. R.E.A. 1024951 - P.IVA 2133681003 - C.F. 80208450587



ALLA MONDIAPOL VEDETTA 2 - FILIALE CAGLIARI - OPERATIVA CAGLIARI NUORO AREA OGLIASTRA
ALLA MONDIAPOL VEDETTA 2 - FILIALE CAGLIARI - OPERATIVA SASSARI OLBIA E NUORO
ALLA VIGILANZA LA NUORESE
AL COORDINATORE DELLA SICUREZZA IN FASE DI ESECUZIONE
AL DIRETTORE DEI LAVORI
AL RESPONSABILE DEL PROCEDIMENTO
AL CAPO CENTRO
AL CAPO NUCLEO
ALLA MANELLI IMPRESA SRL
AL SORVEGLIANTE DI TRATTA
AL UFFICIO STAMPA ANAS
AL RESPONSABILE AREA GESTIONE RETE CAGLIARI
AL RESPONSABILE AREA NUOVE OPERE - ST SARDEGNA

OGGETTO

Gestione della viabilità - Apertura nuova strada

- * Tratta SS 195 SULCITANA dal km 12+460 al km 12+460, apertura nuovo varco al Km 12 460 in corsia direzione Cagliari, Corsie: di marcia, apertura nuovo varco al Km 12 460 in corsia direzione Cagliari, Provvedimenti: apertura varco

- * Tratta SS 195 SULCITANA dal km 12+800 al km 12+800, corsia di immissione su SS195, Corsie: di accelerazione, corsia di immissione su SS195, Provvedimenti: fermarsi e dare precedenza, direzione obbligatoria diritto

- * Tratta SS 195 SULCITANA dal km 12+650 al km 13+250, Divieto pedoni, Corsie: tutte, Divieto pedoni, Provvedimenti: divieto di sorpasso autoveicoli, limite di velocità 30Km/h

- * Tratta SS 195 SULCITANA dal km 13+050 al km 13+050, corsia di marcia (apertura nuovo varco al Km 13 050 in corsia direzione Cagliari), Corsie: di marcia, corsia di marcia (apertura nuovo varco al Km 13 050 in corsia direzione Cagliari), Provvedimenti: apertura varco

- * Tratta SS 195 SULCITANA dal km 12+360 al km 13+605, area di cantiere, Corsie: tutte, area di cantiere, Provvedimenti: divieto di sorpasso autoveicoli, limite di velocità 30Km/h

- * Tratta SS 195 SULCITANA dal km 13+050 al km 13+050, Nuova rampa in uscita dalla SS 195 con immissione in via Dei Genovesi, Corsie: rampa di uscita, Nuova rampa in uscita dalla SS 195 con immissione in via Dei Genovesi, Provvedimenti: apertura al traffico, divieto di sorpasso autoveicoli,

limite di velocità 30Km/h

Lavori di: Demolizione e ricostruzione dei ponti in corrispondenza del Rio "San Girolamo" al Km 12+650 e del Rio "Masone Ollastu" al Km 13+250 della S.S.195 "Sulcitana" e raccordo plano-altimetrico del tratto stradale intermedio

Con riferimento all'oggetto, si trasmette l'Ordinanza n. **165/2024/CA**

ORDINANZA N. 165/2024/CA

RESPONSABILE STRUTTURA TERRITORIALE

PREMESSO

che con nota 1299/UP/24LM del 13-06-2024 l'appaltatore MANELLI IMPRESA SPA ha richiesto la modifica della viabilità di cantiere per consentire il completamento dei lavori previsti in progetto;

che la modifica della viabilità consiste in:

- apertura di nuovo varco di cantiere "San Girolamo" lungo SS195 nella corsia direzione Cagliari al Km 12+460 per consentire l'accesso e l'uscita dei mezzi di cantiere;
- chiusura dell'attuale varco di cantiere "San Girolamo" nella corsia direzione Cagliari in corrispondenza della rotatoria al Km 12+570;
- apertura di nuova bretella in uscita dalla SS195 nella corsia direzione Pula al km 13+050 e di innesto alla via Dei Genovesi;
- chiusura dell'attuale bretella in uscita dalla SS195 nella corsia direzione Pula al km 13+100 e di innesto alla via Dei Genovesi;

che la nuova bretella in uscita dalla SS195 nella corsia direzione Pula al km 13+050 e di innesto alla via Dei Genovesi sarà operativa sino al completamento dei lavori necessari per la realizzazione della nuova strada prevista in progetto;

che nell'uscita sulla SS195 al km 12+800 dovranno realizzarsi i lavori di completamento della bretella che consentirà l'accesso dalla SS195 alle strade secondarie e che tali lavori comporteranno delle fasizzazioni anche con parzializzazione della bretella stessa;

che per eseguire i lavori di completamento delle strade secondarie previste in progetto potrà essere necessario anche prevedere il senso unico alternato nella SS195 tra il km 12+750 e km 12+850 e tra il Km 13+000 e 13+300 nella fascia oraria tra le 9:30 e 18:30 e che verrà predisposta la segnaletica necessaria alla identificazione del cantiere temporaneo e si utilizzeranno i movieri;

VISTO

- l'Ordinanza n.117/2024/CA del 23-04-2024 emessa dalla ANAS;
 - Vista la proposta del Responsabile per la Sicurezza;
 - Sentito il parere favorevole Direttore Lavori;
 - Sentito il parere favorevole del Responsabile Unico Procedimento;
- La procura del 29/02/2024, repertorio n. 88224

CONSIDERATO

- che per eseguire i lavori di completamento delle strade secondarie previste in progetto potrà essere necessario anche prevedere il senso unico alternato nella SS195 tra il km 12+750 e km 12+850 e tra il Km 13+000 e 13+300 nella fascia oraria tra le 9:30 e 18:30 e che verrà predisposta la segnaletica necessaria alla identificazione del cantiere temporaneo e si utilizzeranno i movieri
- che l'apertura al traffico dell'ingresso al km 12+800 avviene in modalità provvisoria di cantiere;
- che l'apertura al traffico dell'uscita al km 13+050 avviene in modalità provvisoria di cantiere;
- che rimangono da eseguire lavori di completamento e finitura che potranno comportare la presenza di cantieri temporanei e mobili nel tratto in oggetto, sino al collaudo di tutte le opere ivi previste;
- che il Rup Ing. Francesco Corrias, il Direttore Dei Lavori ing. Michele Coghe, il CSE ing. Patrizia Casula hanno verificato l'esattezza e la completezza della documentazione relativa alla richiesta di Ordinanza;

SENTITO

- Il parere favorevole Direttore Lavori
- Il parere favorevole Responsabile Unico Procedimento
- Il parere favorevole Responsabile per la Sicurezza
- Il parere favorevole Responsabile Area Gestione Rete
- Il parere favorevole Responsabile Area Nuove Opere

ORDINA

* apertura varco su SS 195 SULCITANA dal km 12+460 al km 12+460, apertura nuovo varco al Km 12 460 in corsia direzione Cagliari, su corsia di marcia, apertura nuovo varco al Km 12 460 in corsia direzione Cagliari, a partire dalle ore 12:00 del 20/06/2024 fino alle ore 24:00 del 30/09/2024; interesserà autoarticolati , autobus , autocarri , autotreni , autovetture , ciclomotori , ciclomotori e motocicli , mezzi di soccorso , motocicli , pedoni , traffico locale , trattori stradali , velocipedi .

* fermarsi e dare precedenza, direzione obbligatoria diritto su SS 195 SULCITANA dal km 12+800 al km 12+800, corsia di immissione su SS195, su corsia di accelerazione, corsia di immissione su SS195, a partire dalle ore 12:00 del 20/06/2024 fino alle ore 24:00 del 30/09/2024; interesserà autoarticolati , autobus , autocarri , autotreni , autovetture , ciclomotori , ciclomotori e motocicli , mezzi di soccorso , motocicli , pedoni , traffico locale , trattori stradali , velocipedi .

* divieto di sorpasso per autoveicoli, limite di velocità di 30Km/h su SS 195 SULCITANA dal km 12+650 al km 13+250, Divieto pedoni, su tutte le corsie, Divieto pedoni, a partire dalle ore 12:00 del 20/06/2024 fino alle ore 24:00 del 30/09/2024; interesserà autoarticolati , autobus , autocarri , autotreni , autovetture , ciclomotori , ciclomotori e motocicli , mezzi di soccorso , motocicli , pedoni , traffico locale , trattori stradali , velocipedi .

* apertura varco su SS 195 SULCITANA dal km 13+050 al km 13+050, corsia di marcia (apertura nuovo varco al Km 13 050 in corsia direzione Cagliari), su corsia di marcia, corsia di marcia (apertura nuovo varco al Km 13 050 in corsia direzione Cagliari), a partire dalle ore 12:00 del 20/06/2024 fino alle ore 24:00 del 30/09/2024; interesserà autoarticolati , autobus , autocarri , autotreni , autovetture , ciclomotori , ciclomotori e motocicli , mezzi di soccorso , motocicli , traffico locale , trattori stradali , velocipedi .

* divieto di sorpasso per autoveicoli, limite di velocità di 30Km/h su SS 195 SULCITANA dal km 12+360 al km 13+605, area di cantiere, su tutte le corsie, area di cantiere, a partire dalle ore 12:00 del 20/06/2024 fino alle ore 24:00 del 30/09/2024; interesserà autoarticolati , autobus , autocarri , autotreni , autovetture , ciclomotori , ciclomotori e motocicli , mezzi di soccorso , motocicli , pedoni , traffico locale , trattori stradali , velocipedi .

* apertura al traffico, divieto di sorpasso per autoveicoli, limite di velocità di 30Km/h su SS 195 SULCITANA dal km 13+050 al km 13+050, Nuova rampa in uscita dalla SS 195 con immissione in via Dei Genovesi, su rampa di uscita, Nuova rampa in uscita dalla SS 195 con immissione in via Dei Genovesi, a partire dalle ore 12:00 del 20/06/2024 fino alle ore 24:00 del 30/09/2024; interesserà autoarticolati , autobus , autocarri , autotreni , autovetture , ciclomotori , ciclomotori e motocicli , mezzi di soccorso , motocicli , traffico locale , trattori stradali , velocipedi .

- **a partire dalle ore 12:00 del giorno 20/06/2024 e sino alle ore 24:00 del giorno 30/09/2024.**

Il tutto come nella allegata planimetria e con le seguenti integrazioni:

La regolamentazione del traffico delle tratte stradali di cui sopra avviene in modalità provvisoria e per esigenze di organizzazione dei lavori di cantiere. La presente Ordinanza sarà resa nota al pubblico con l'installazione della prescritta segnaletica secondo le

norme previste dal Nuovo Codice della Strada emanato con D.Lgs. n. 285 del 30.04.1992, dal relativo Regolamento e dal Decreto Ministeriale 10.07.2002. L'installazione, la manutenzione e lo smontaggio della segnaletica è interamente a carico di Imprese MANELLI IMPRESA S.P.A. (mandataria) - RESEARCH CONSORZIO STABILE S.c.a.r.l. - AICOM S.r.l. con sede a Monopoli (BA) in via Clemente Cancelli, 11 - CAP 70043 e che resta unica responsabile per i danni alle persone o alle cose che dovessero verificarsi per mancanza, insufficienza o inadeguatezza della segnalazione dei lavori e del cantiere anche in ore notturne con segnaletica luminosa, sollevando l'ANAS ed il personale da essa dipendente da qualsiasi pretesa o molestia anche giudiziaria fino alla presa in consegna definitiva dei lavori ultimati.

E' fatto, inoltre, obbligo al Raggruppamento Temporaneo di MANELLI IMPRESA S.P.A. (mandataria) - RESEARCH CONSORZIO STABILE S.c.a.r.l. - AICOM S.r.l. della manutenzione e sorveglianza della suddetta segnaletica sia orizzontale che verticale e degli interventi in caso di necessità e urgenza durante il periodo di validità della stessa.

Il Direttore dei Lavori ed il CSE sono tenuti doverosamente a verificare che la rimozione del cantiere stesso non determini pregiudizio alcuno per la sicurezza della circolazione stradale.

L'Impresa ha altresì l'obbligo di regolare il traffico con idoneo personale tecnico nell'eventualità del passaggio dei mezzi di soccorso o adibiti a particolari urgenze o in caso di particolare intensità di traffico.

L'impresa ha comunicato che i responsabili della segnaletica e referenti di pronto intervento sono il Direttore

Tecnico di cantiere Ing. Nicola Murru (cell. 320 2766832) ed il Capo Cantiere Geom. Sandro Corrias (cell. 328 6375413), che hanno fornito assenso al trattamento dei dati personali per le finalità di cui alla presente ordinanza.

È fatto obbligo a chiunque spetti di osservare e far rispettare la presente Ordinanza.


Sono incaricati di far osservare la presente Ordinanza gli agenti di cui all'art. 12 del Codice della Strada oltre ai preposti ai lavori.

RESPONSABILE STRUTTURA TERRITORIALE
(FRANCESCO RUOCCO)

Planimetria segnaletica temporanea di cantiere - R= 1:2.000

Legenda

- I cartelli di pericolo "lavori in corso" saranno posizionati a 150 m dalle aree di pertinenza del cantiere, salvo come specificato con i pannelli integrativi.
- I cartelli di pericolo saranno collocati 150 m prima dei varchi, o aree di lavoro
- Indicano esistenti
- Indica i cartelli di nuova installazione
- Chiusura marciapiede - cartello Pedoni lato opposto
- Defleco

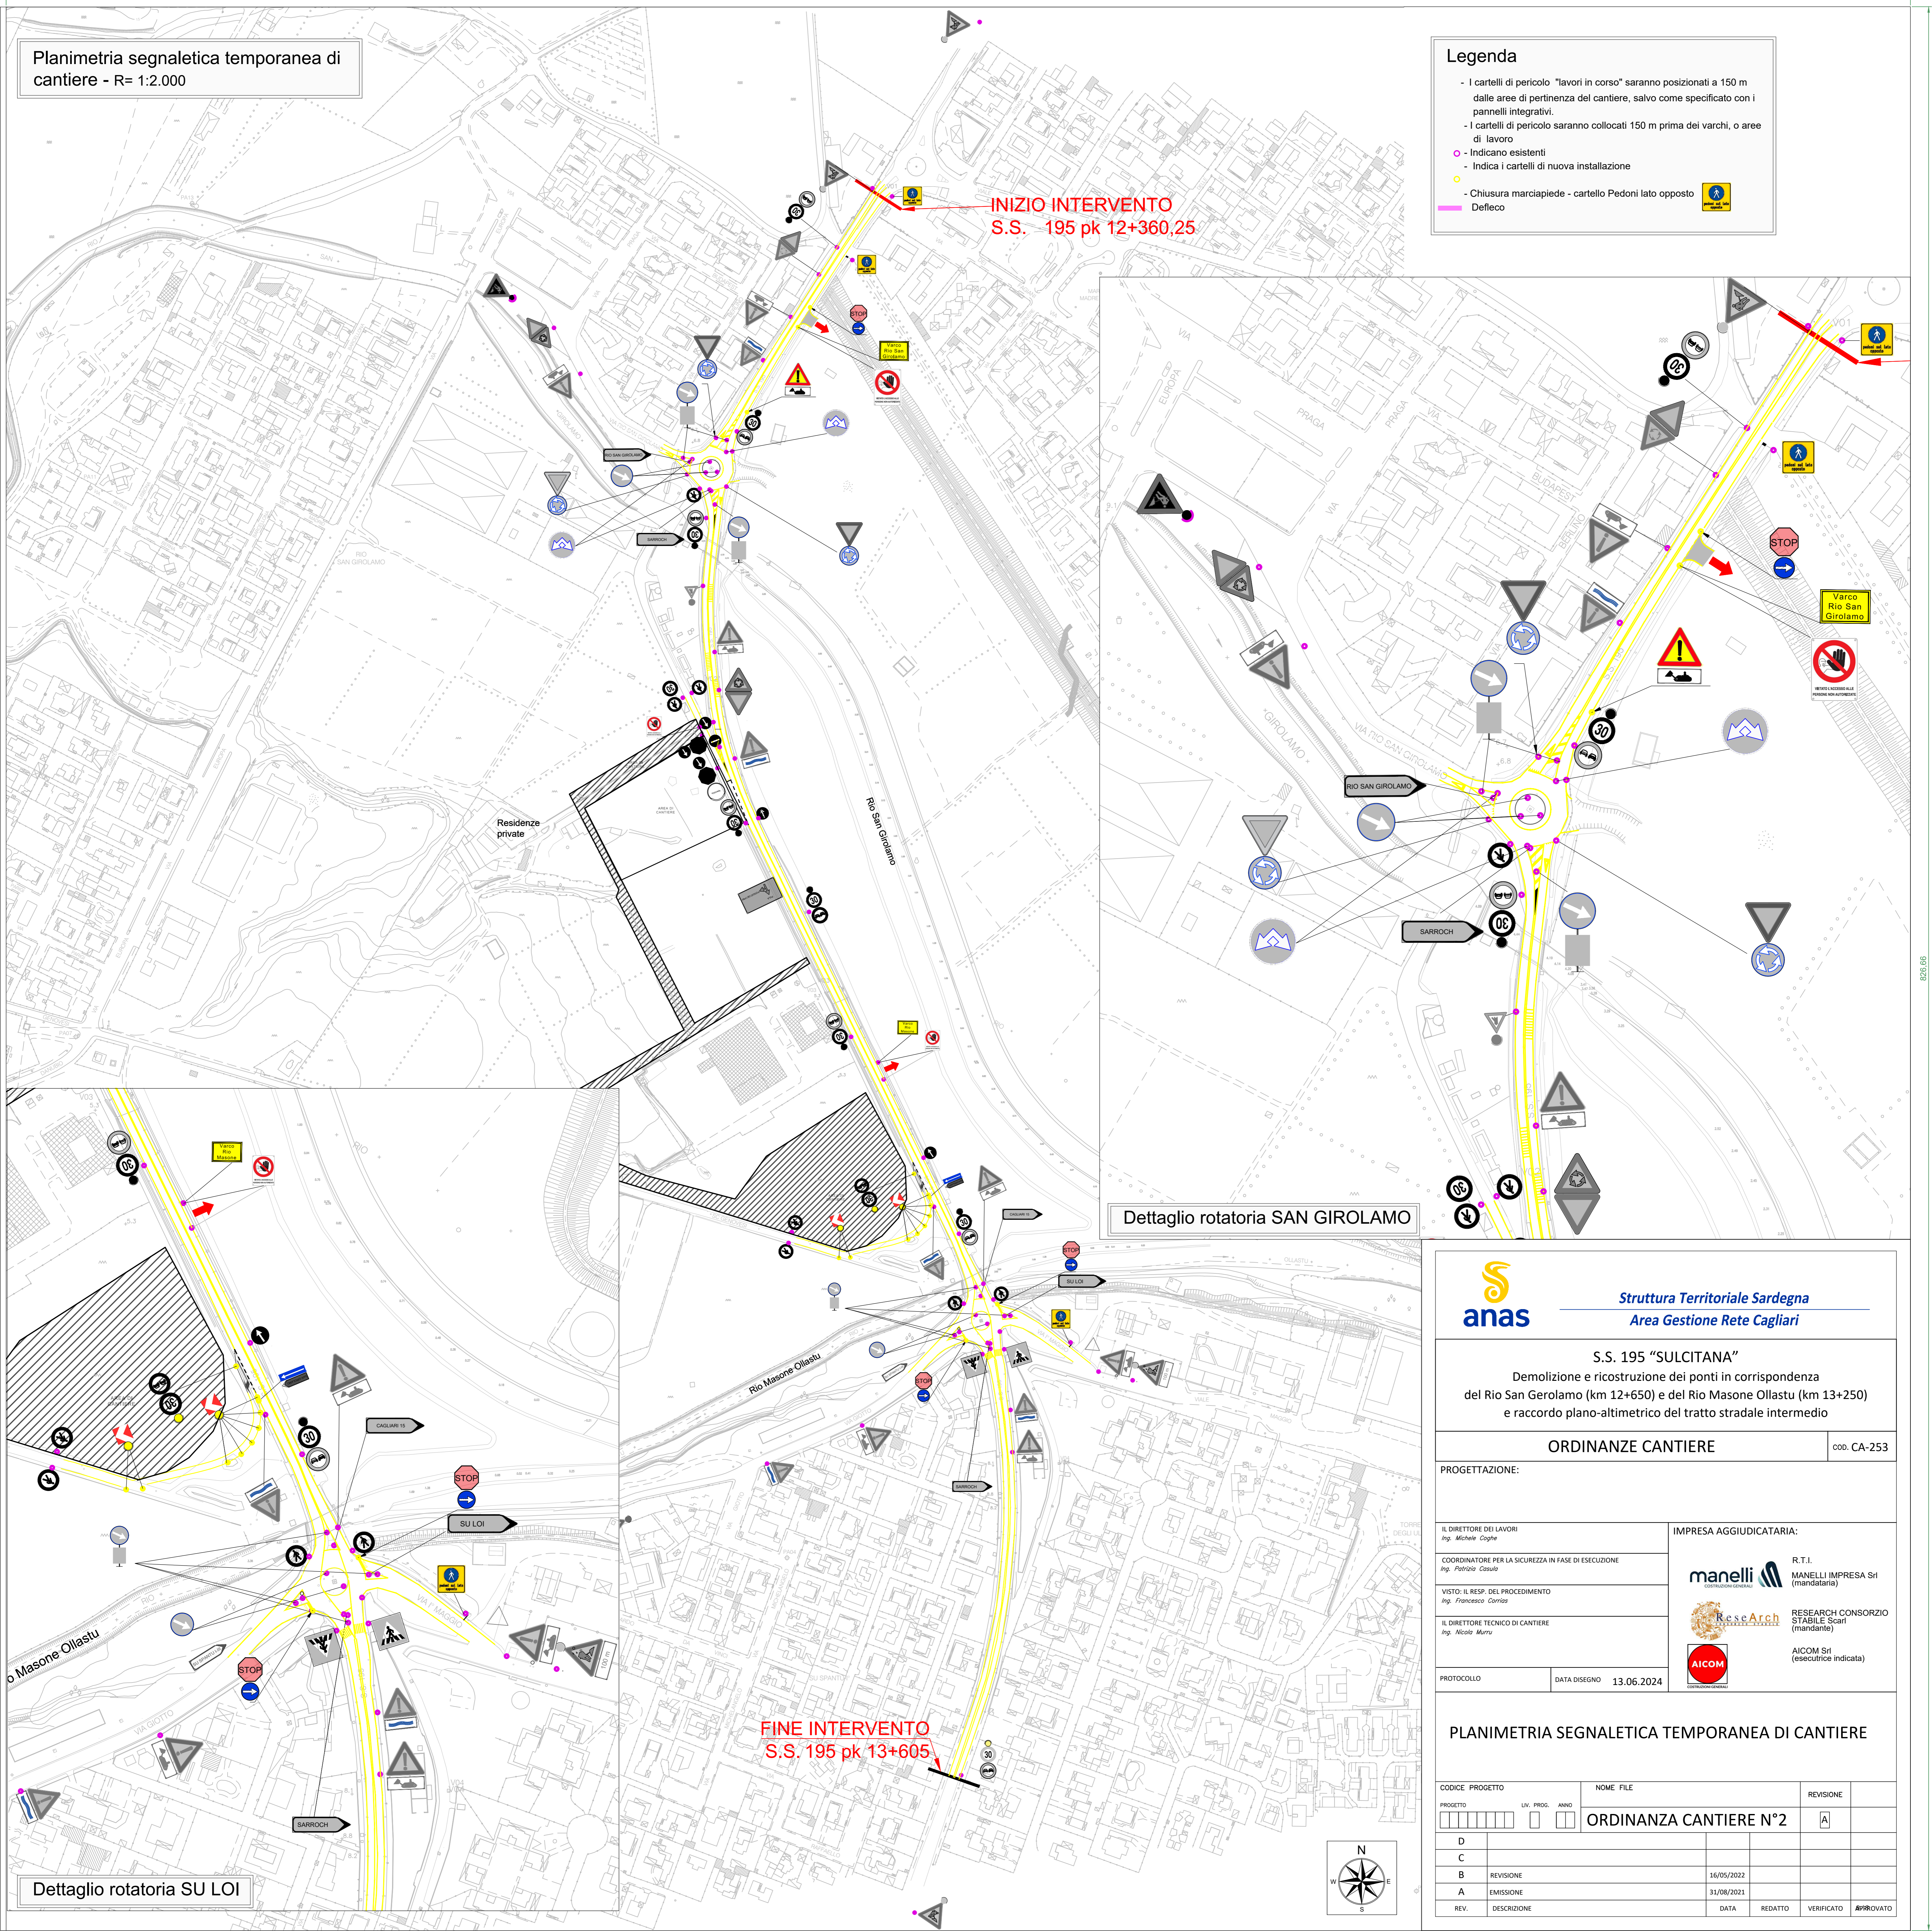

Dettaglio rotatoria SAN GIROLAMO

Dettaglio rotatoria SU LOI



Struttura Territoriale Sardegna
Area Gestione Rete Cagliari

S.S. 195 "SULCITANA"
Demolizione e ricostruzione dei ponti in corrispondenza del Rio San Gerolamo (km 12+650) e del Rio Masone Olastu (km 13+250) e raccordo piano-altimetrico del tratto stradale intermedio

ORDINANZE CANTIERE

cod. CA-253

PROGETTAZIONE:			
IL DIRETTORE DEI LAVORI Ing. Michele Cagne	IMPRESA AGGIUDICATARIA:		
COORDINATORE PER LA SICUREZZA IN FASE DI ESECUZIONE Ing. Patrizio Casulo	 R.T.I. MANELLI IMPRESA Srl (mandataria)		
VISTO: IL RESP. DEL PROCEDIMENTO Ing. Francesco Cortis	 RESEARCH CONSORZIO STABILE Srl (mandante)		
IL DIRETTORE TECNICO DI CANTIERE Ing. Nicola Murru	 AICOM Srl (esecutrice indicata)		
PROTOCOLLO	DATA DISEGNO 13.06.2024		

PLANIMETRIA SEGNALETICA TEMPORANEA DI CANTIERE

CODICE PROGETTO	NOME FILE	REVISIONE
PROGETTO	ORDINANZA CANTIERE N°2	A
D		
C		
B	REVISIONE	16/05/2022
A	EMISSIONE	31/08/2021
REV.	DESCRIZIONE	DATA REDATTO VERIFICATO APPROVATO