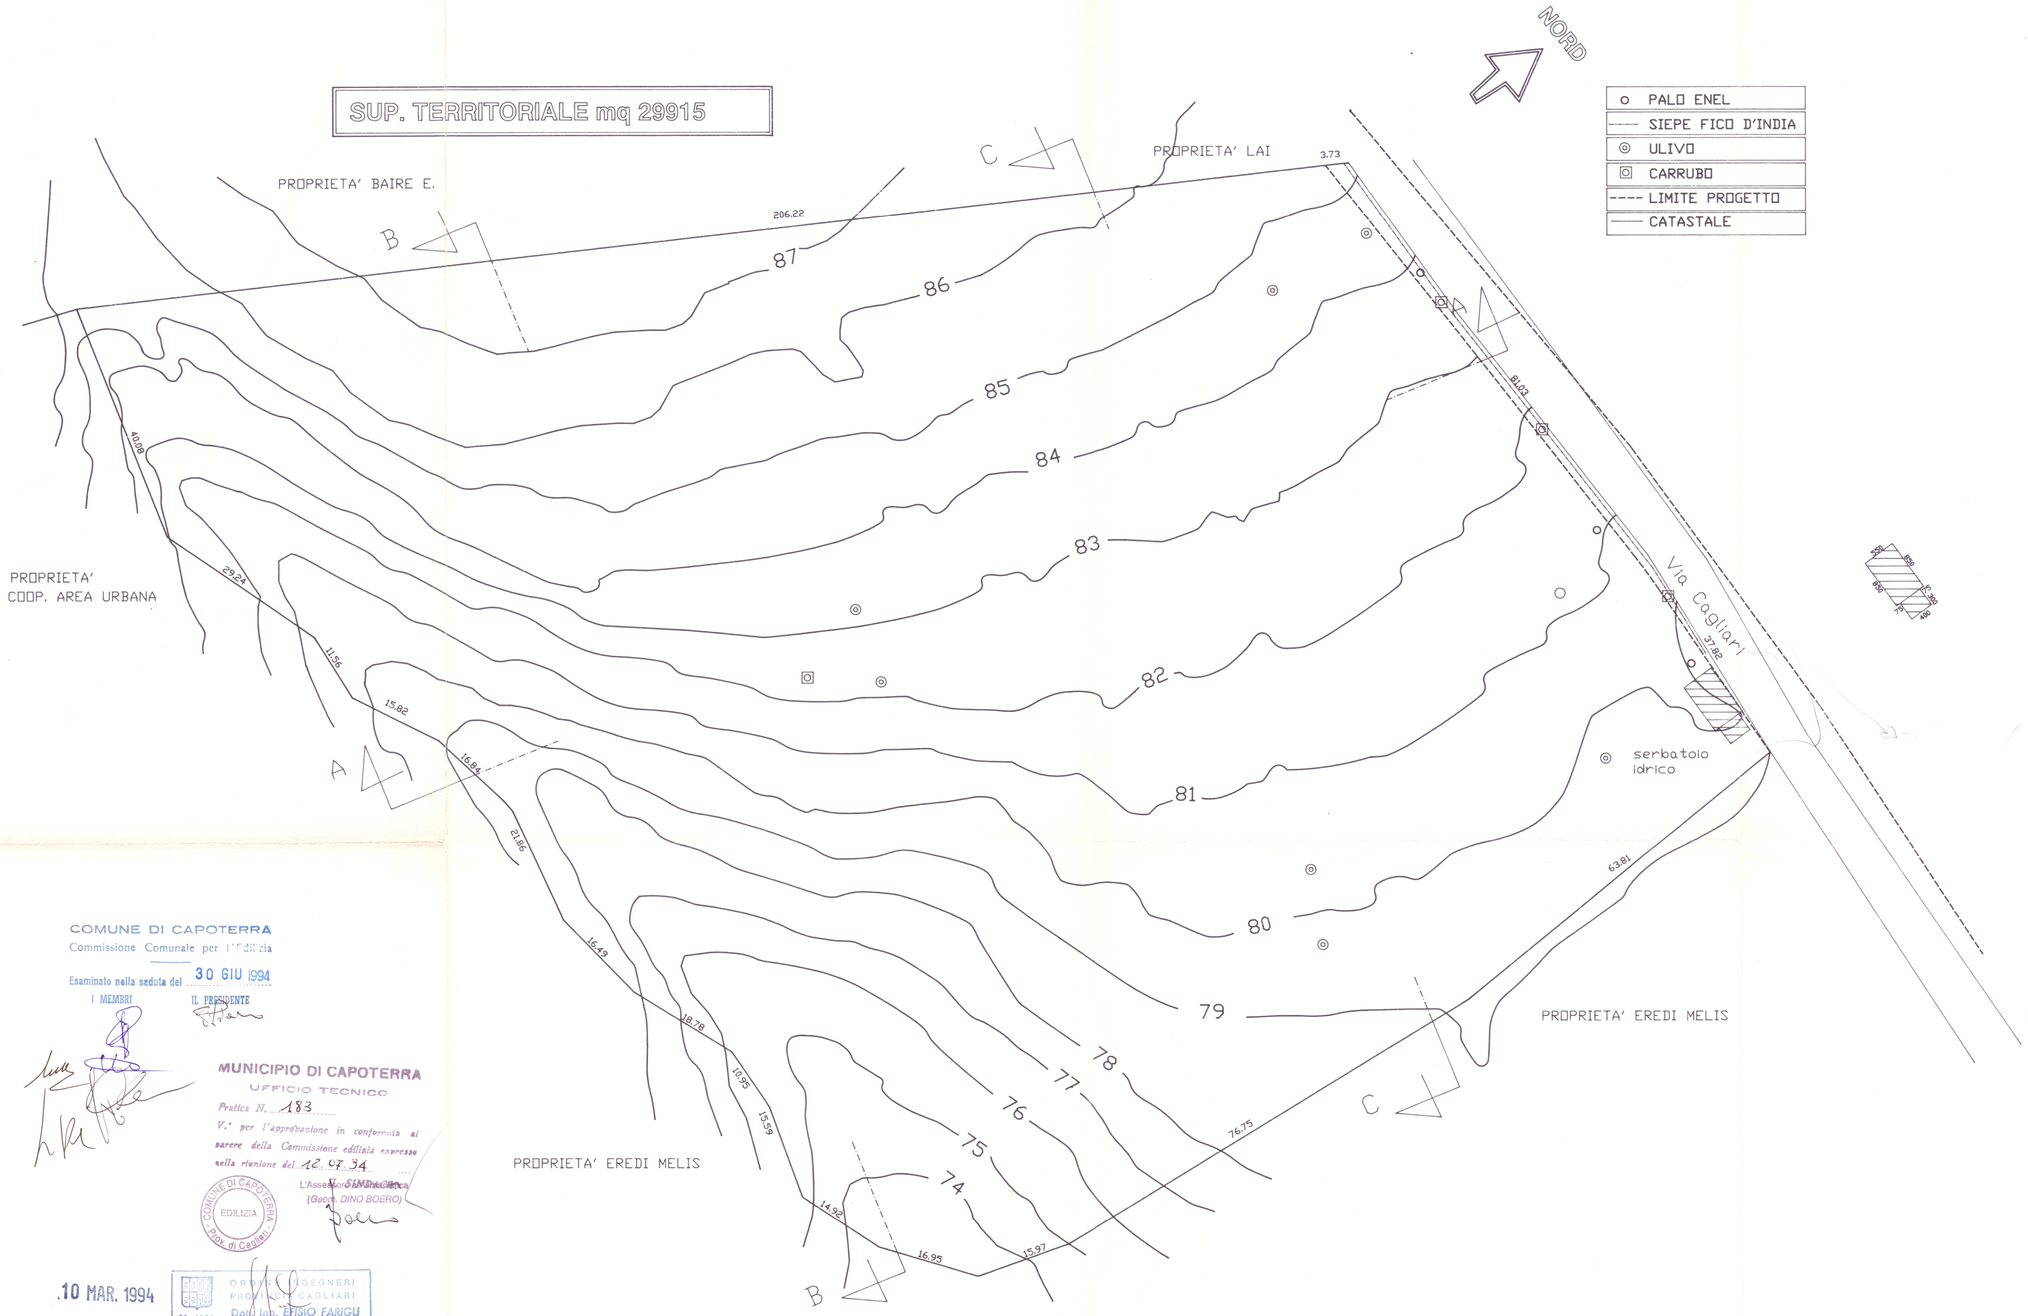

SEZIONE C:C

quote terreno	76.00	79.00	80.00	81.00	82.00	83.00	84.00	85.00	86.00	
Distanze	3.16	18.57	24.09	23.85	21.44	16.94	15.09	19.06	5.21	

SEZIONE B:B

quote terreno	71.00	74.00	75.00	76.00	77.00	78.00	79.00	80.00	81.00	82.00	83.00	84.00	85.00	86.00	87.00		
Distanze	13.46	25.37	12.50	8.11	8.32	9.36	11.09	7.82	8.86	5.73	10.06	11.89	12.51	13.50	16.55		

COMUNE DI CAPOTERRA
Commissione Comunale per l'Edilizia
Esaminato nella seduta del 30 GIU 1994
I MEMBRI — IL PRESIDENTE

MUNICIPIO DI CAPOTERRA
UFFICIO TECNICO
Pratica N. 183
V.° per l'approvazione in conformità al parere della Commissione edilizia espresso nella riunione del 12.07.94
L'Assessore all'Urbanistica
(Geom. DINO BOERO)

COMUNE DI CAPOTERRA — EDILIZIA — Prov. di Cagliari

10 MAR. 1994

ORDINE INGEGNERI PROVINCIA CAGLIARI
N. 1881
Dott. Ing. EFISIO FARIGU

COMUNE: CAPOTERRA	LOCALITA': SANTA ROSA VIA CAGLIARI
PIANO DI LOTTIZZAZIONE "BAIRE ENRICO E PIU'"	
COMMITTENTI: Baire Enrico – Lai G.Carlo – Lai Luciano – Putzu Edoardo	
ELABORATI: STATO DI FATTO — SCALA 1:500	TAVOLA: 4
A&T STUDIO ARCHITETTURA & TECNICA — VIA CAVARO 24 -CAGLIARI- TEL 070/41861 — VIA DIAZ 102 -CAPOTERRA-	PROGETTISTA: Ing. Efisio Farigu