



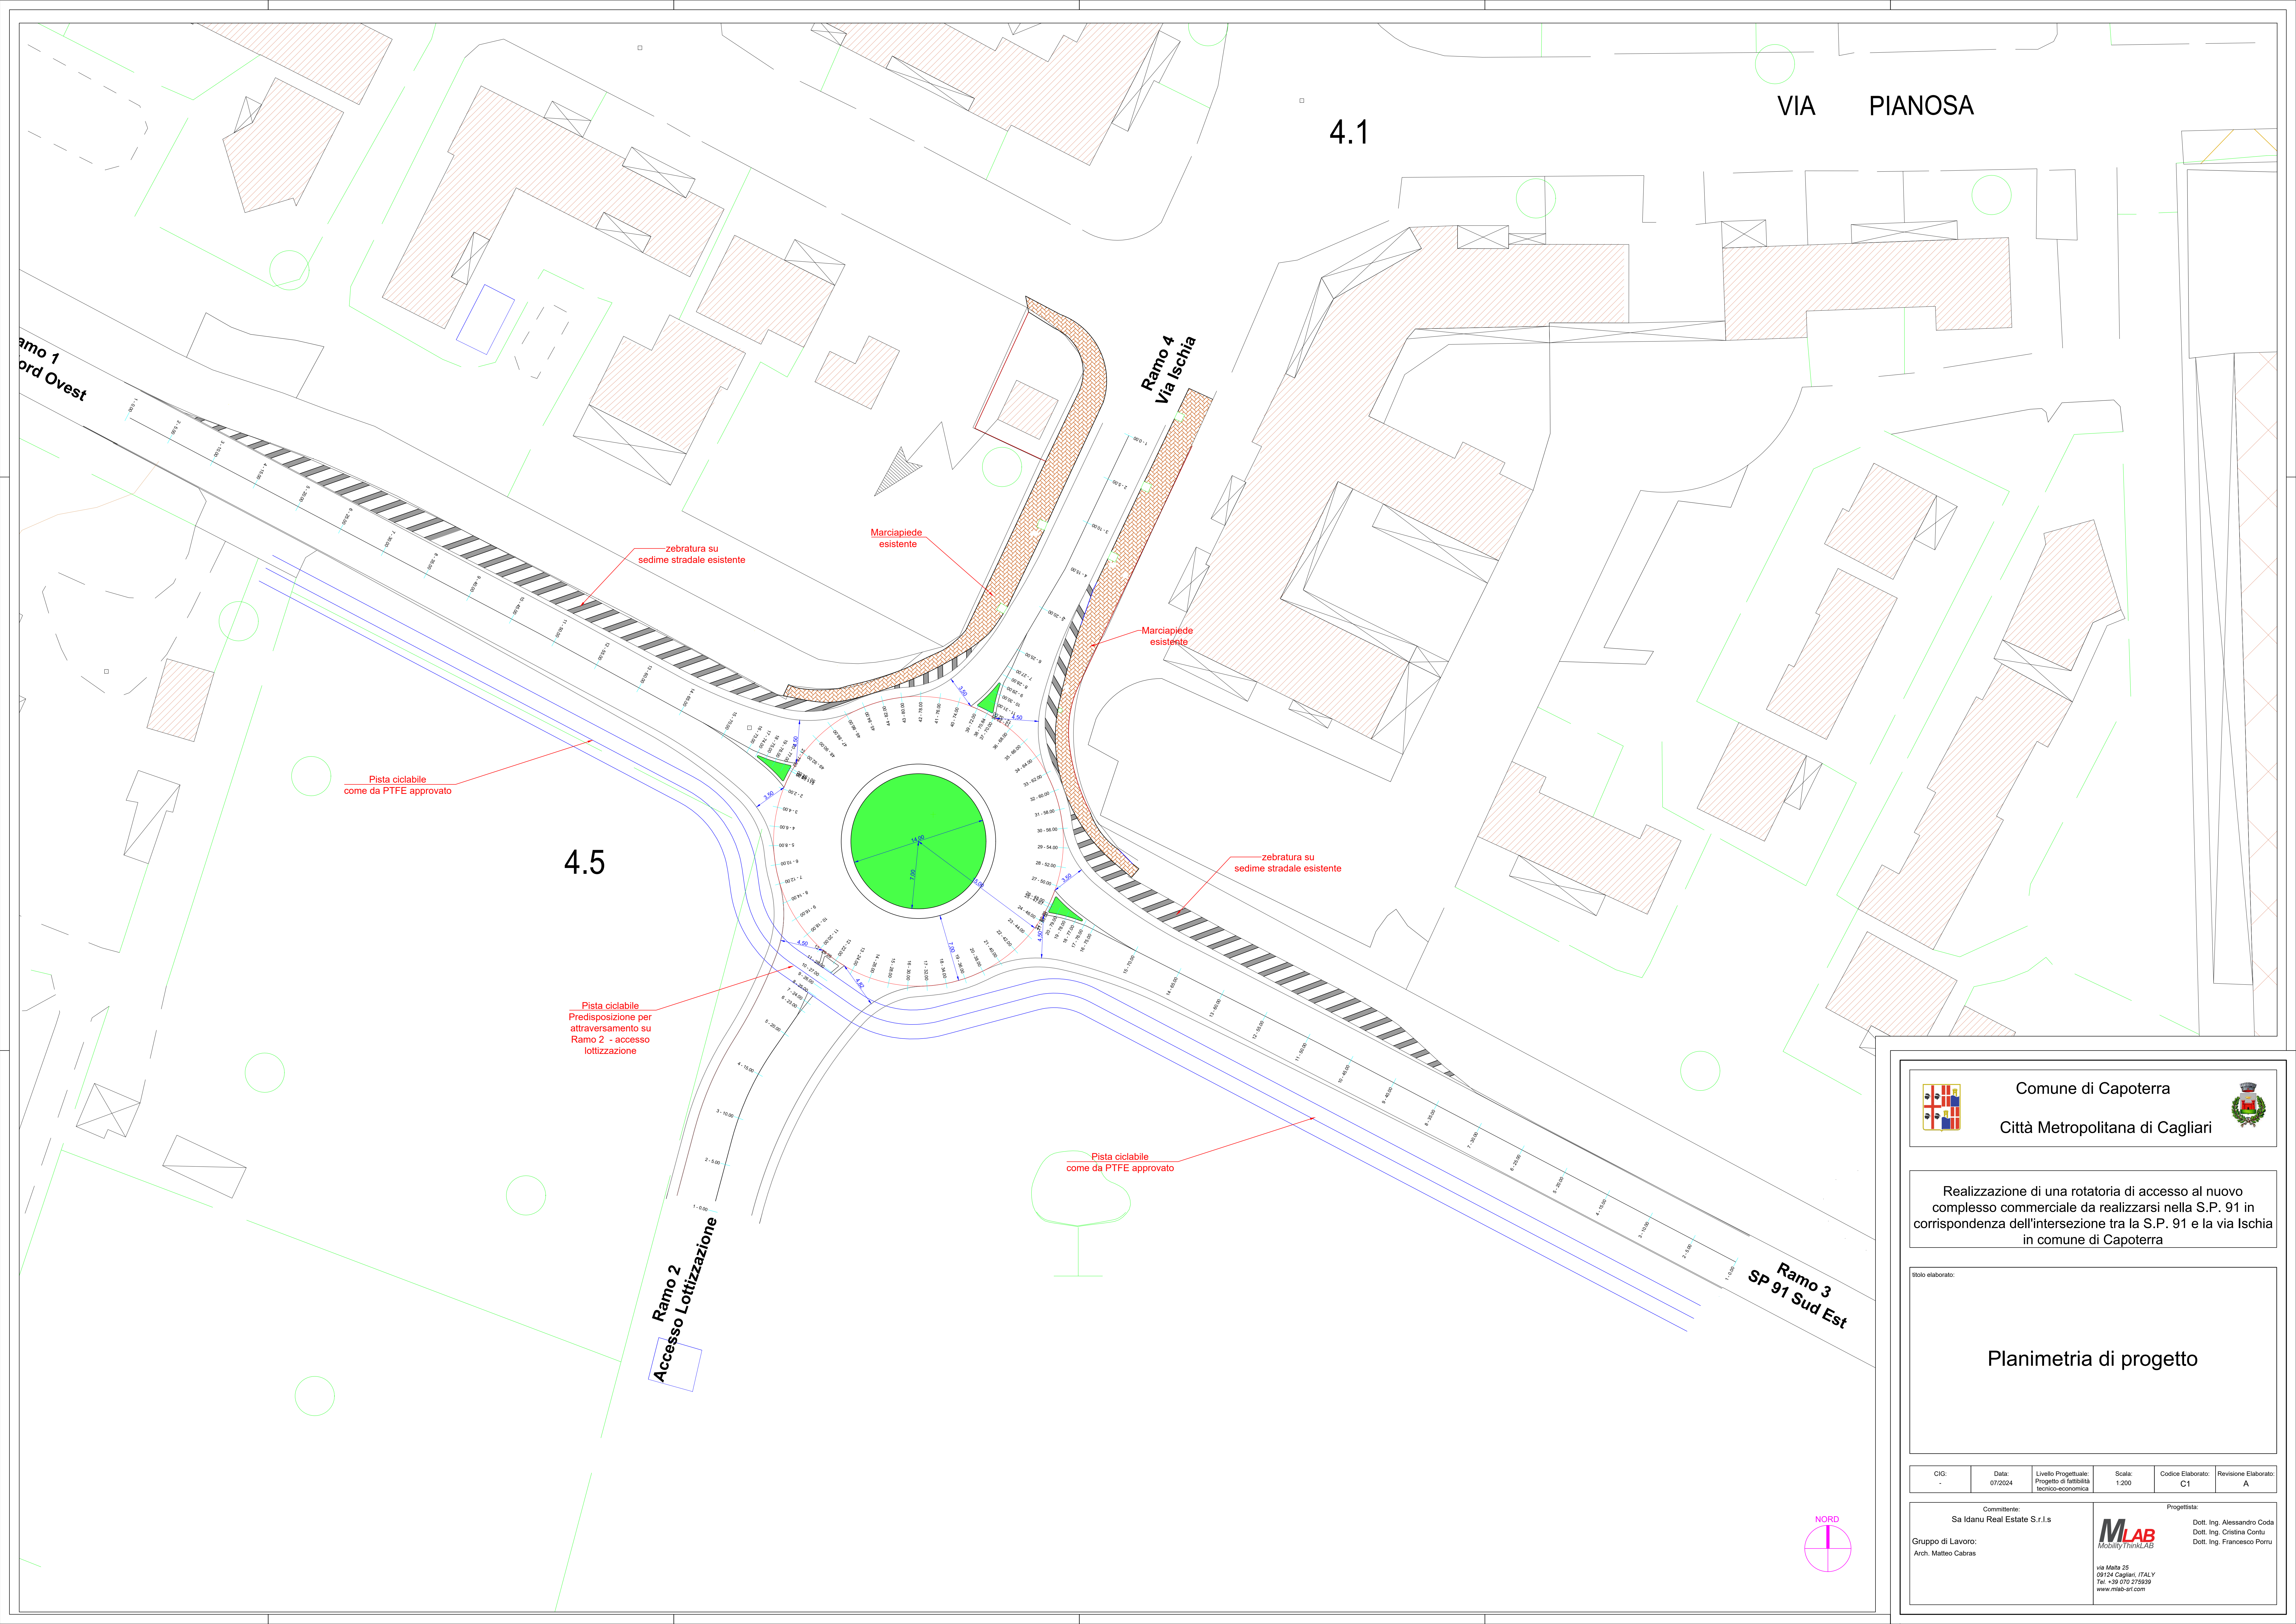

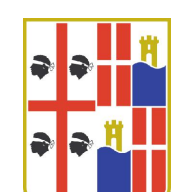

Comune di Capoterra
Città Metropolitana di Cagliari



Realizzazione di una rotonda di accesso al nuovo complesso commerciale da realizzarsi nella S.P. 91 in corrispondenza dell'intersezione tra la S.P. 91 e la via Ischia in comune di Capoterra

Stilo elaborato:

Planimetria di progetto

CIG:	Data:	Livello Progettuale:	Scala:	Codice Elaborato:	Revisione Elaborato:
-	07/2024	Progetto di fattibilità tecnico-economica	1:200	C1	A

Comitente:
Sa Idanu Real Estate S.r.l.s

Gruppo di Lavoro:
Arch. Matteo Cabras

Progettista:

Dott. Ing. Alessandro Coda
Dott. Ing. Cristina Contu
Dott. Ing. Francesco Porru

via Mella 25
09124 Cagliari - ITALY
Tel. +39 070 275939
www.mlab-art.com