


Comune di Capoterra

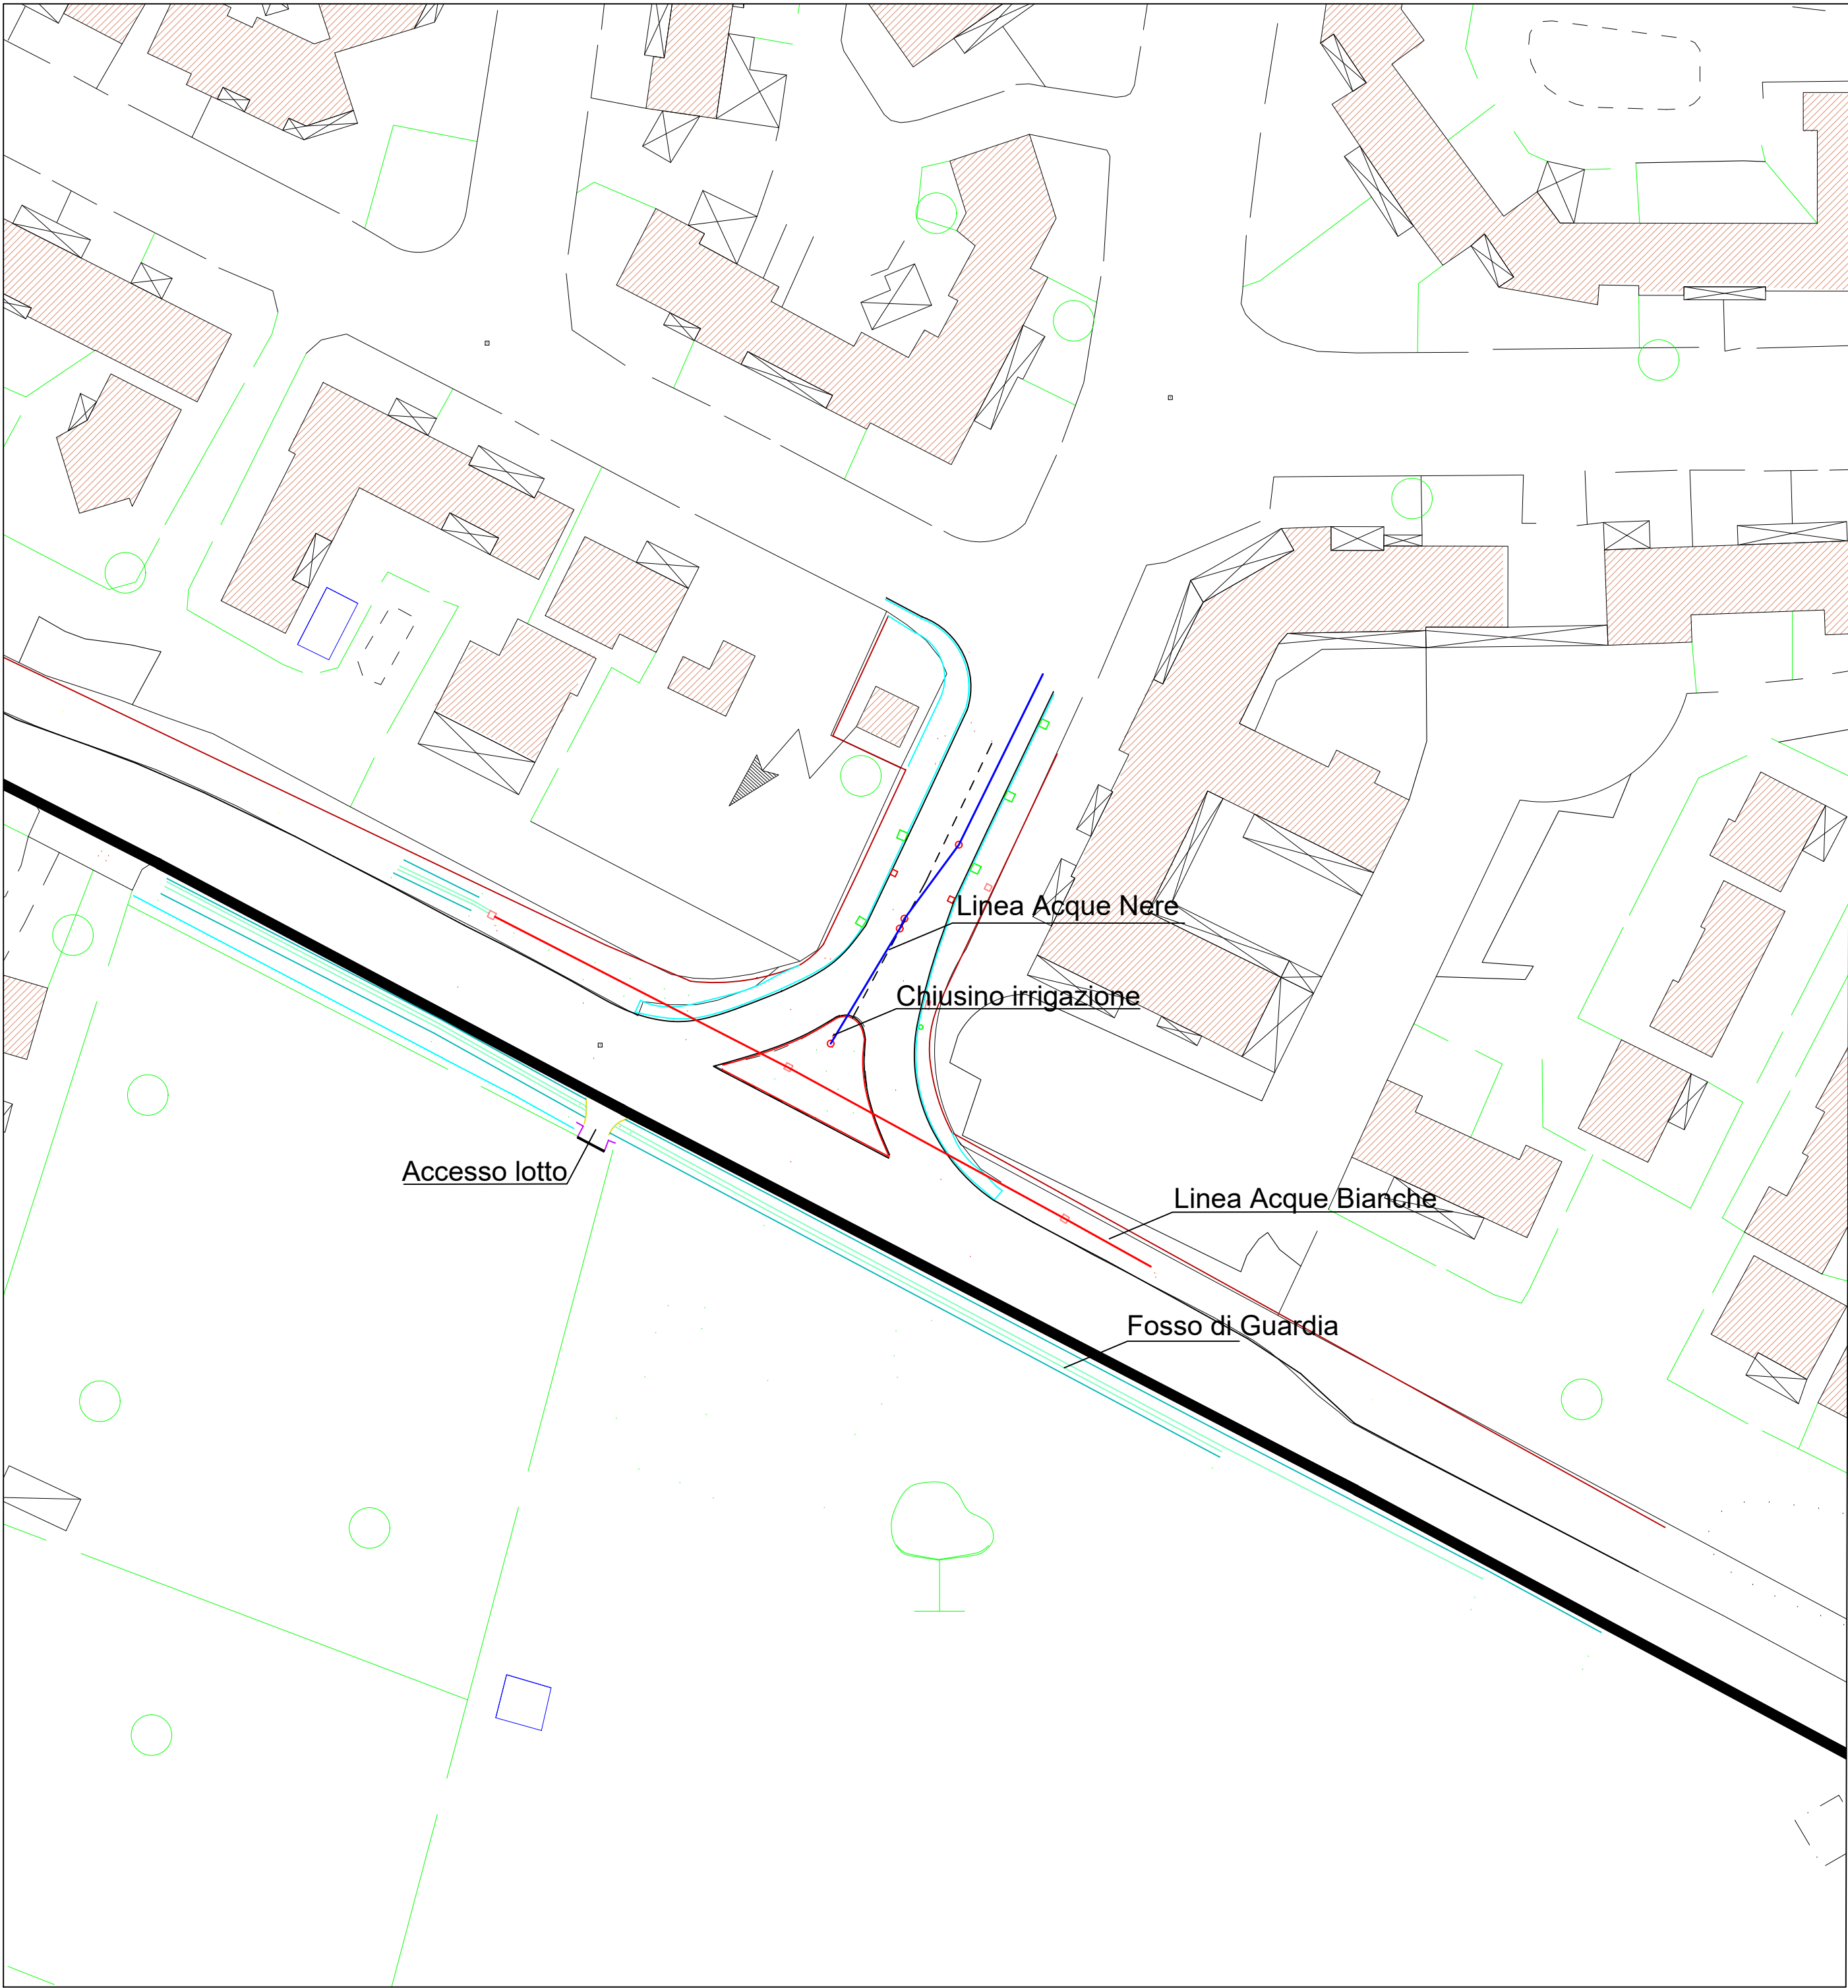

Città Metropolitana di Cagliari

Realizzazione di una rotatoria di accesso al nuovo complesso commerciale da realizzarsi nella S.P. 91 in corrispondenza dell'intersezione tra la S.P. 91 e la via Ischia in comune di Capoterra

titolo elaborato:

Planimetria Interferenze

CIG:	Data:	Livello Progettuale:	Scala:	Codice Elaborato:	Revisione Elaborato:
-	07/2024	Progetto di fattibilità tecnico-economica	1:500	E2	A

Committente: Sa Idanu Real Estate S.r.l.s	Progettista:  Dott. Ing. Alessandro Coda Dott. Ing. Cristina Contu Dott. Ing. Francesco Porru
Gruppo di Lavoro: Arch. Matteo Cabras	via Malta 25 09124 Cagliari, ITALY Tel. +39 070 275939 www.mlab-srl.com