


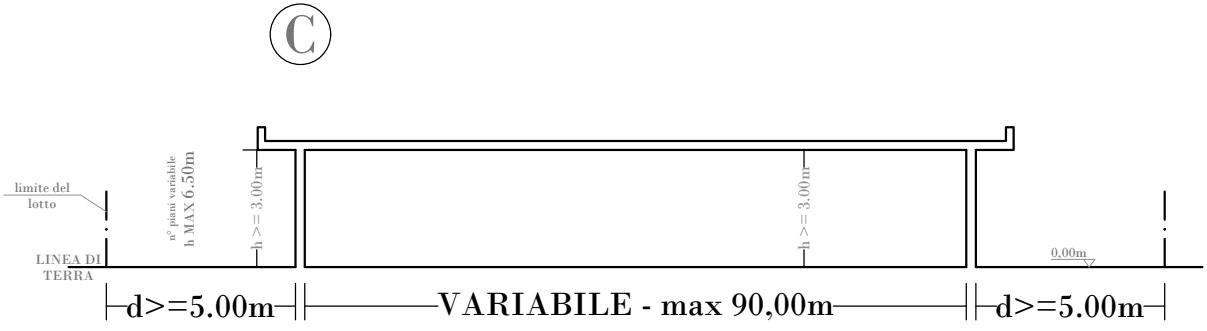
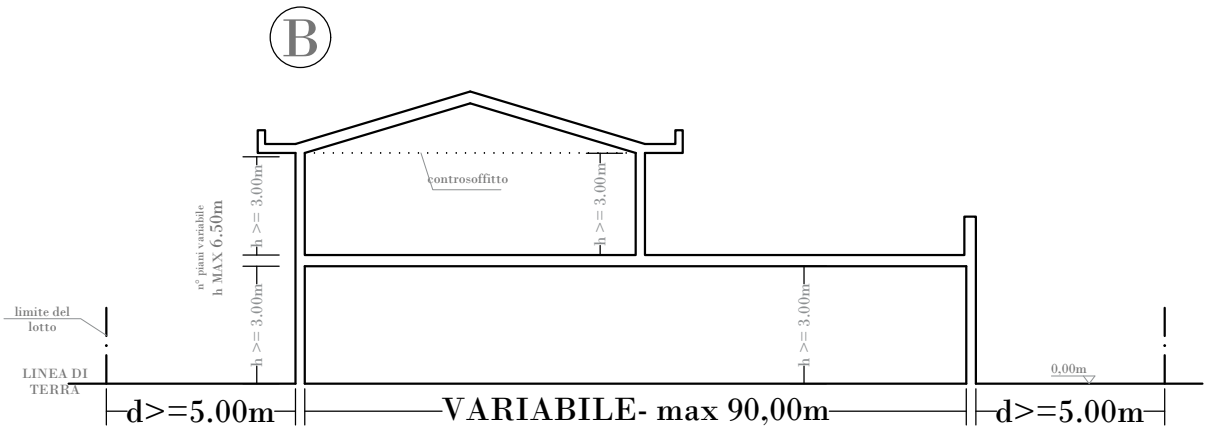


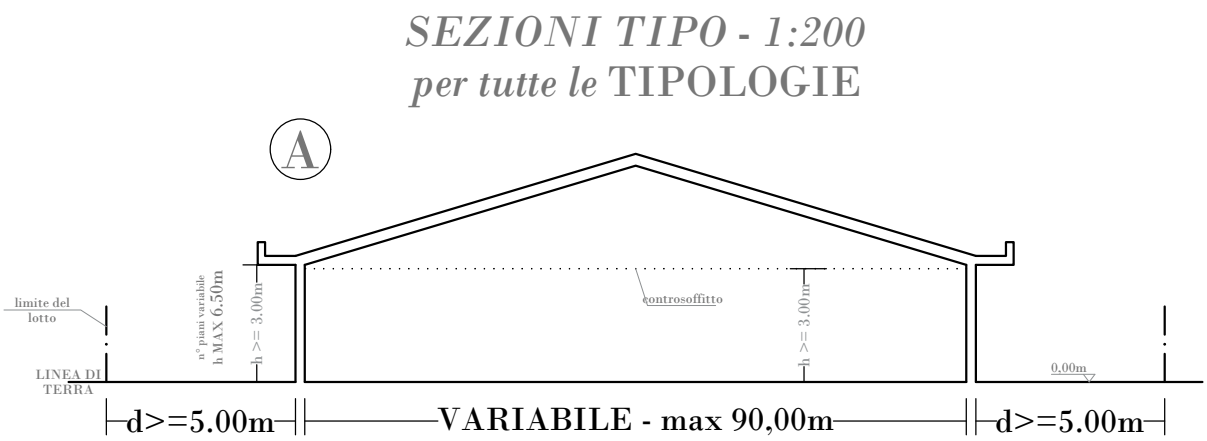

TIPOLOGIA 1
- MSV _ insediamento commerciale alimentare / non alimentare / misto -
pianta piano terra - 1:200

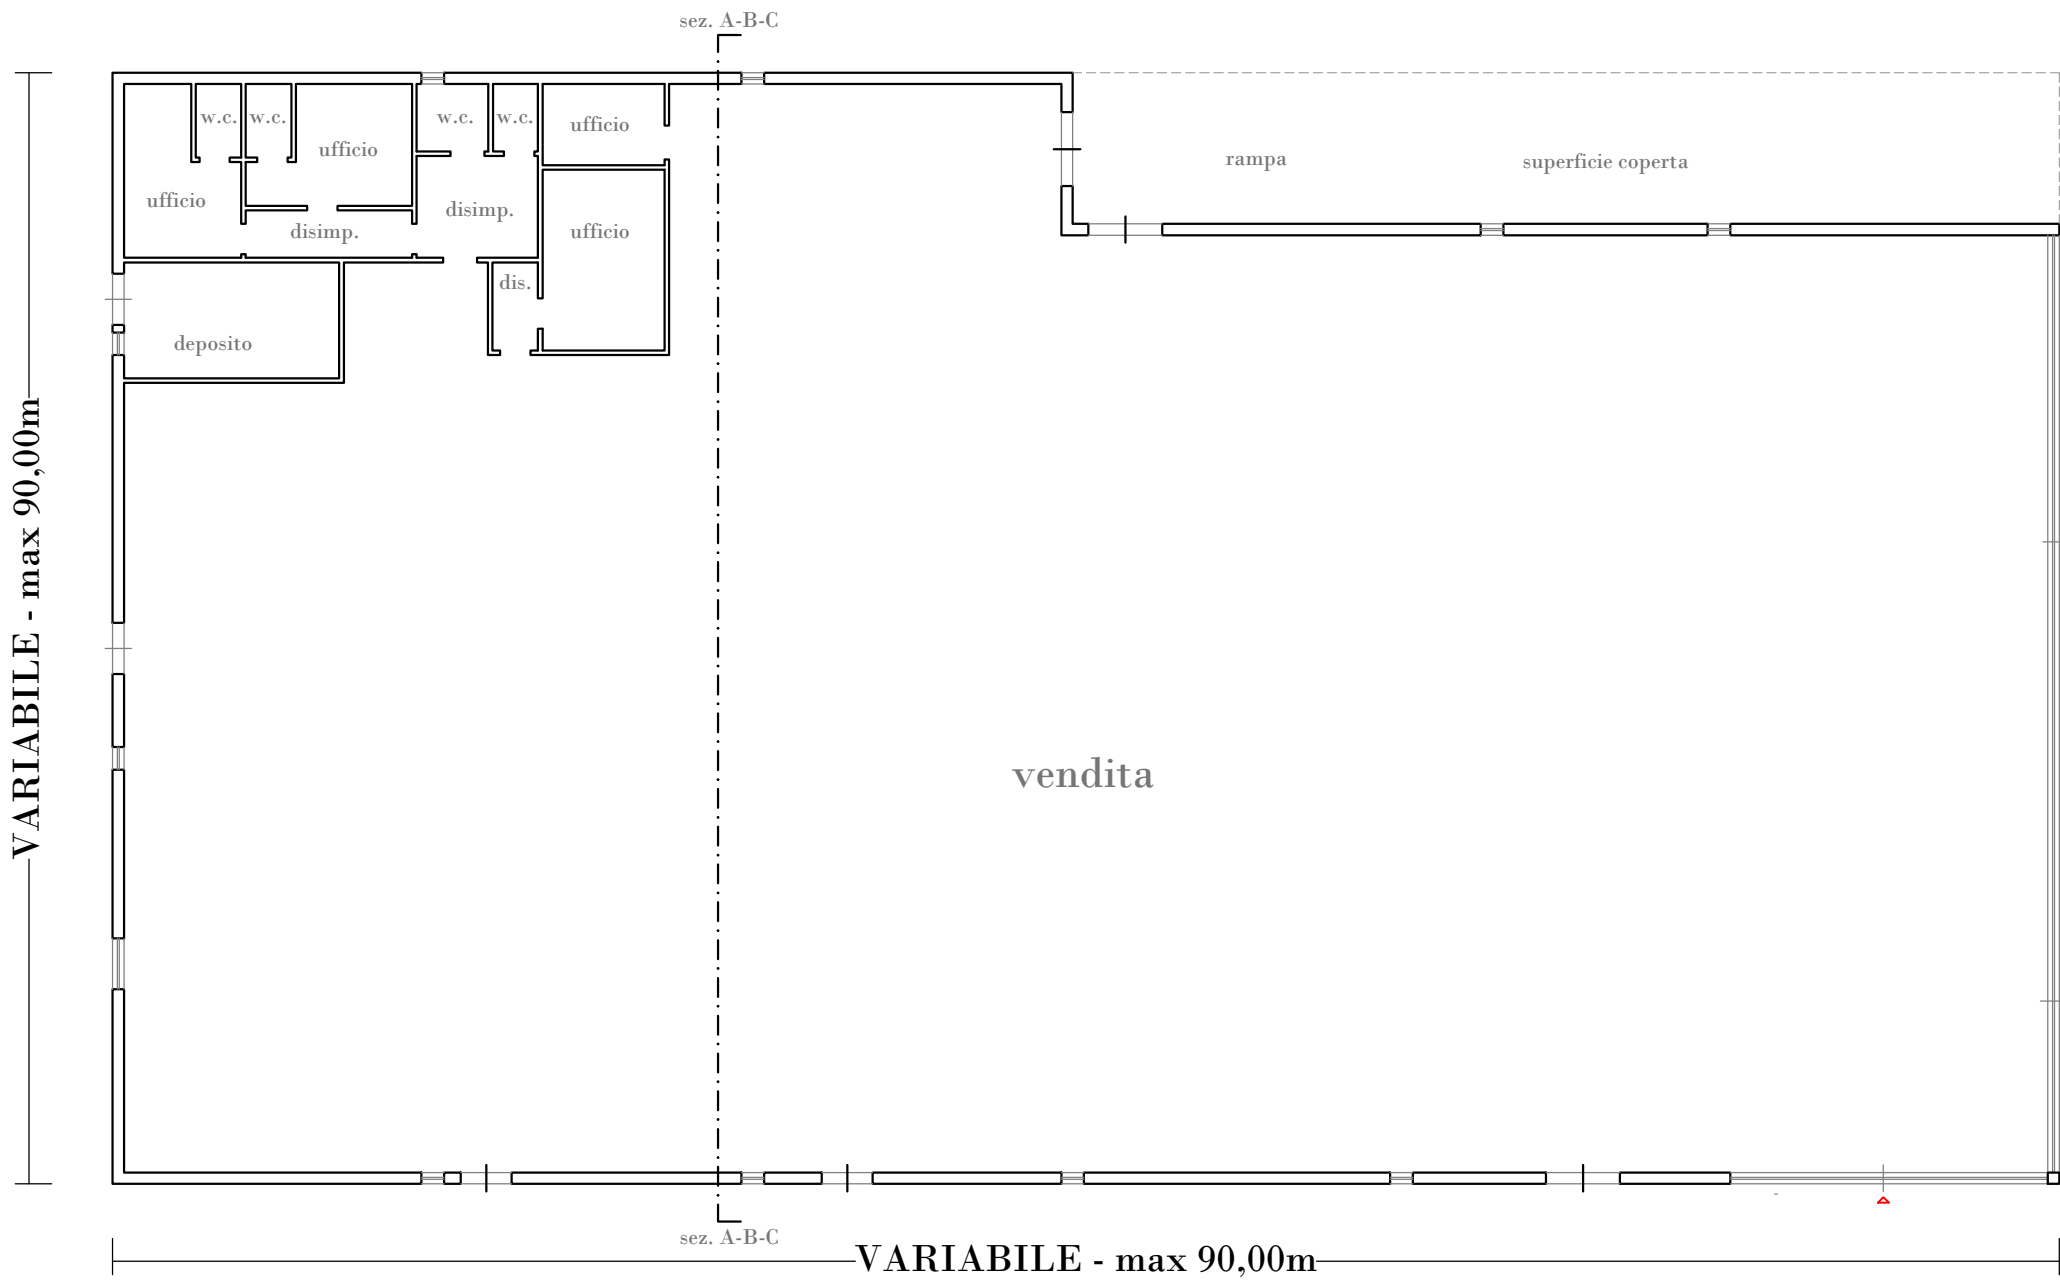

TIPOLOGIA 2
- MSV _ insediamento commerciale alimentare / non alimentare / misto -
pianta piano terra - 1:200

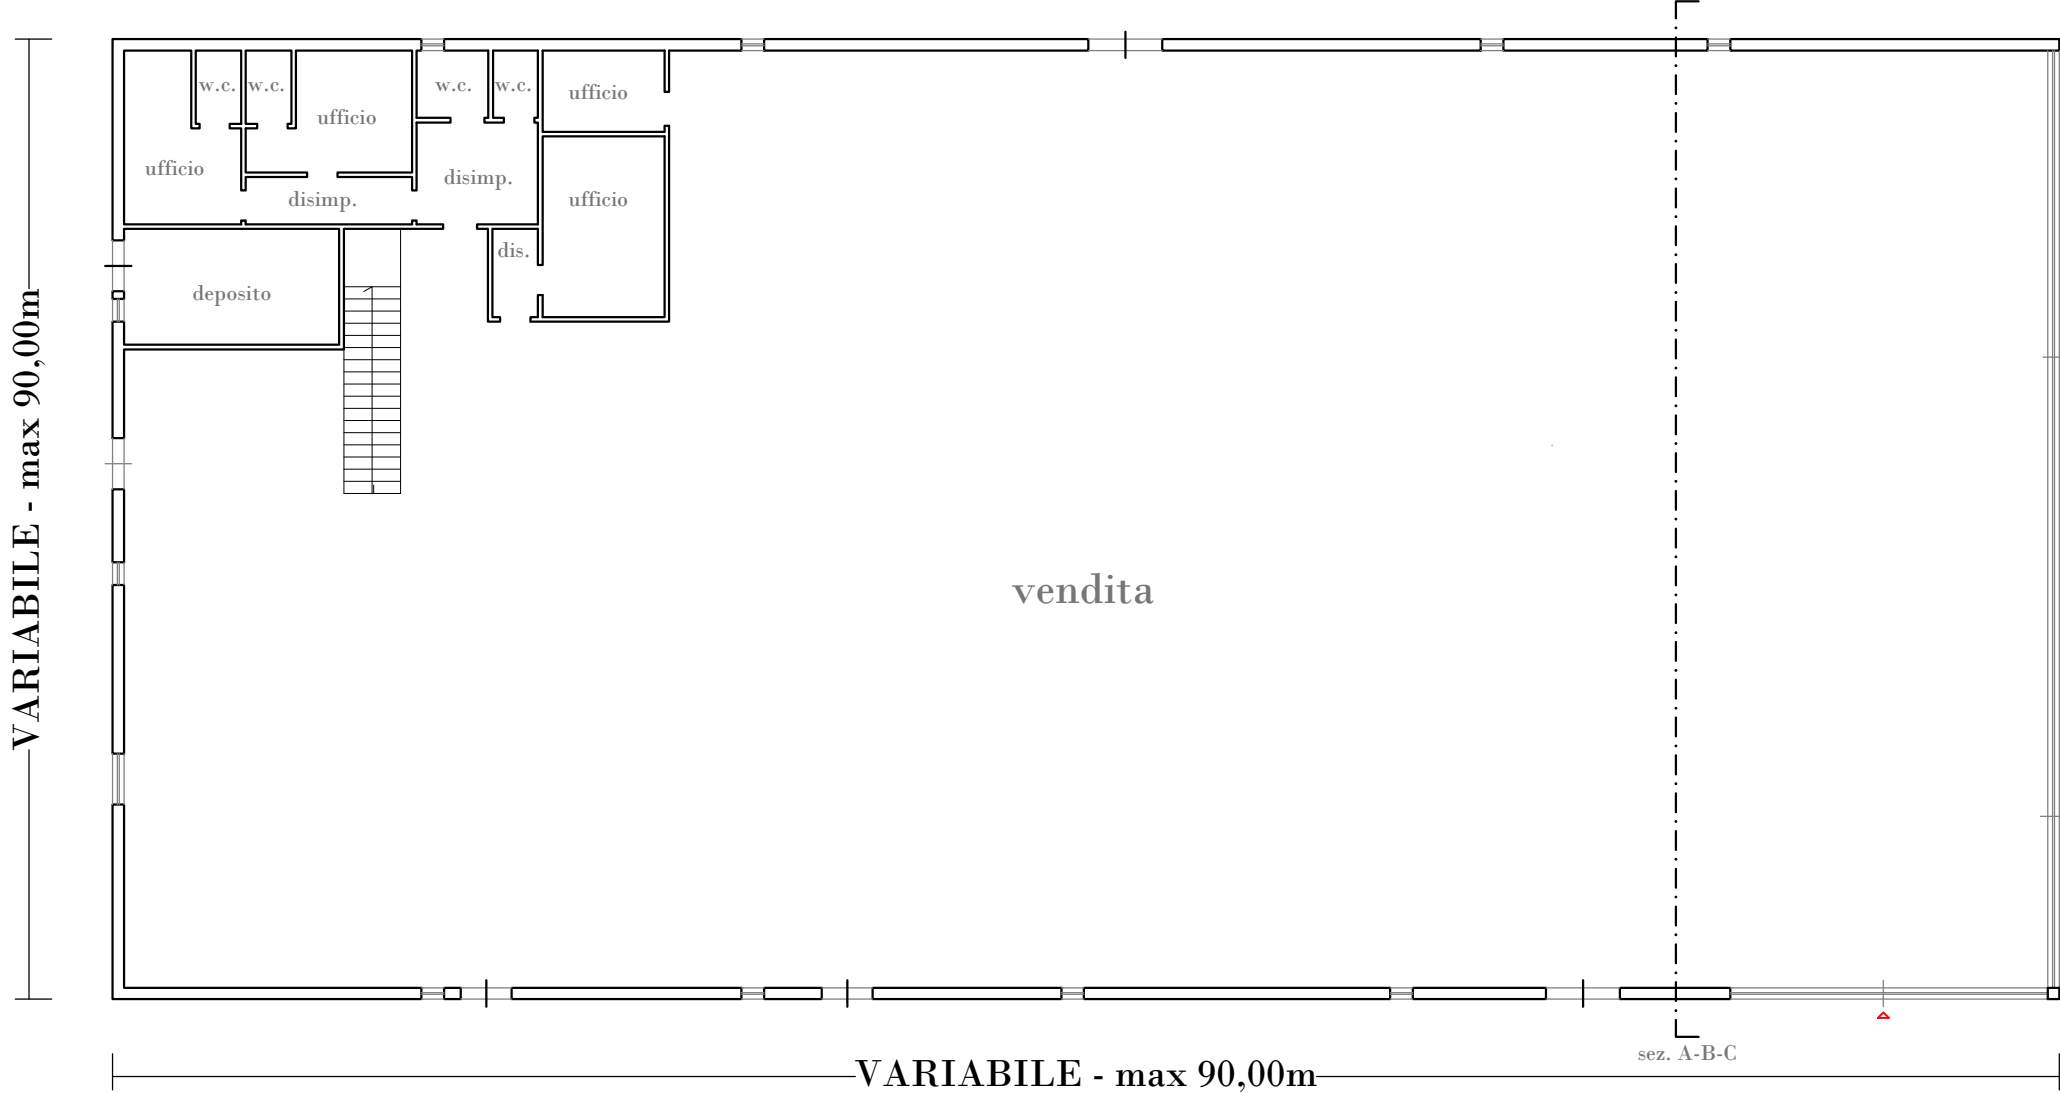


TIPOLOGIA 3
- UFFICI COMMERCIALI E LOCALI ESPOSITIVI -
PIANO TERRA / PIANO PRIMO - 1:200




PIANO COPERTURA TUTTE LE TIPOLOGIE
copertura piana - 1:200



PIANO COPERTURA TUTTE LE TIPOLOGIE
doppia falda contrapposta - 1:200

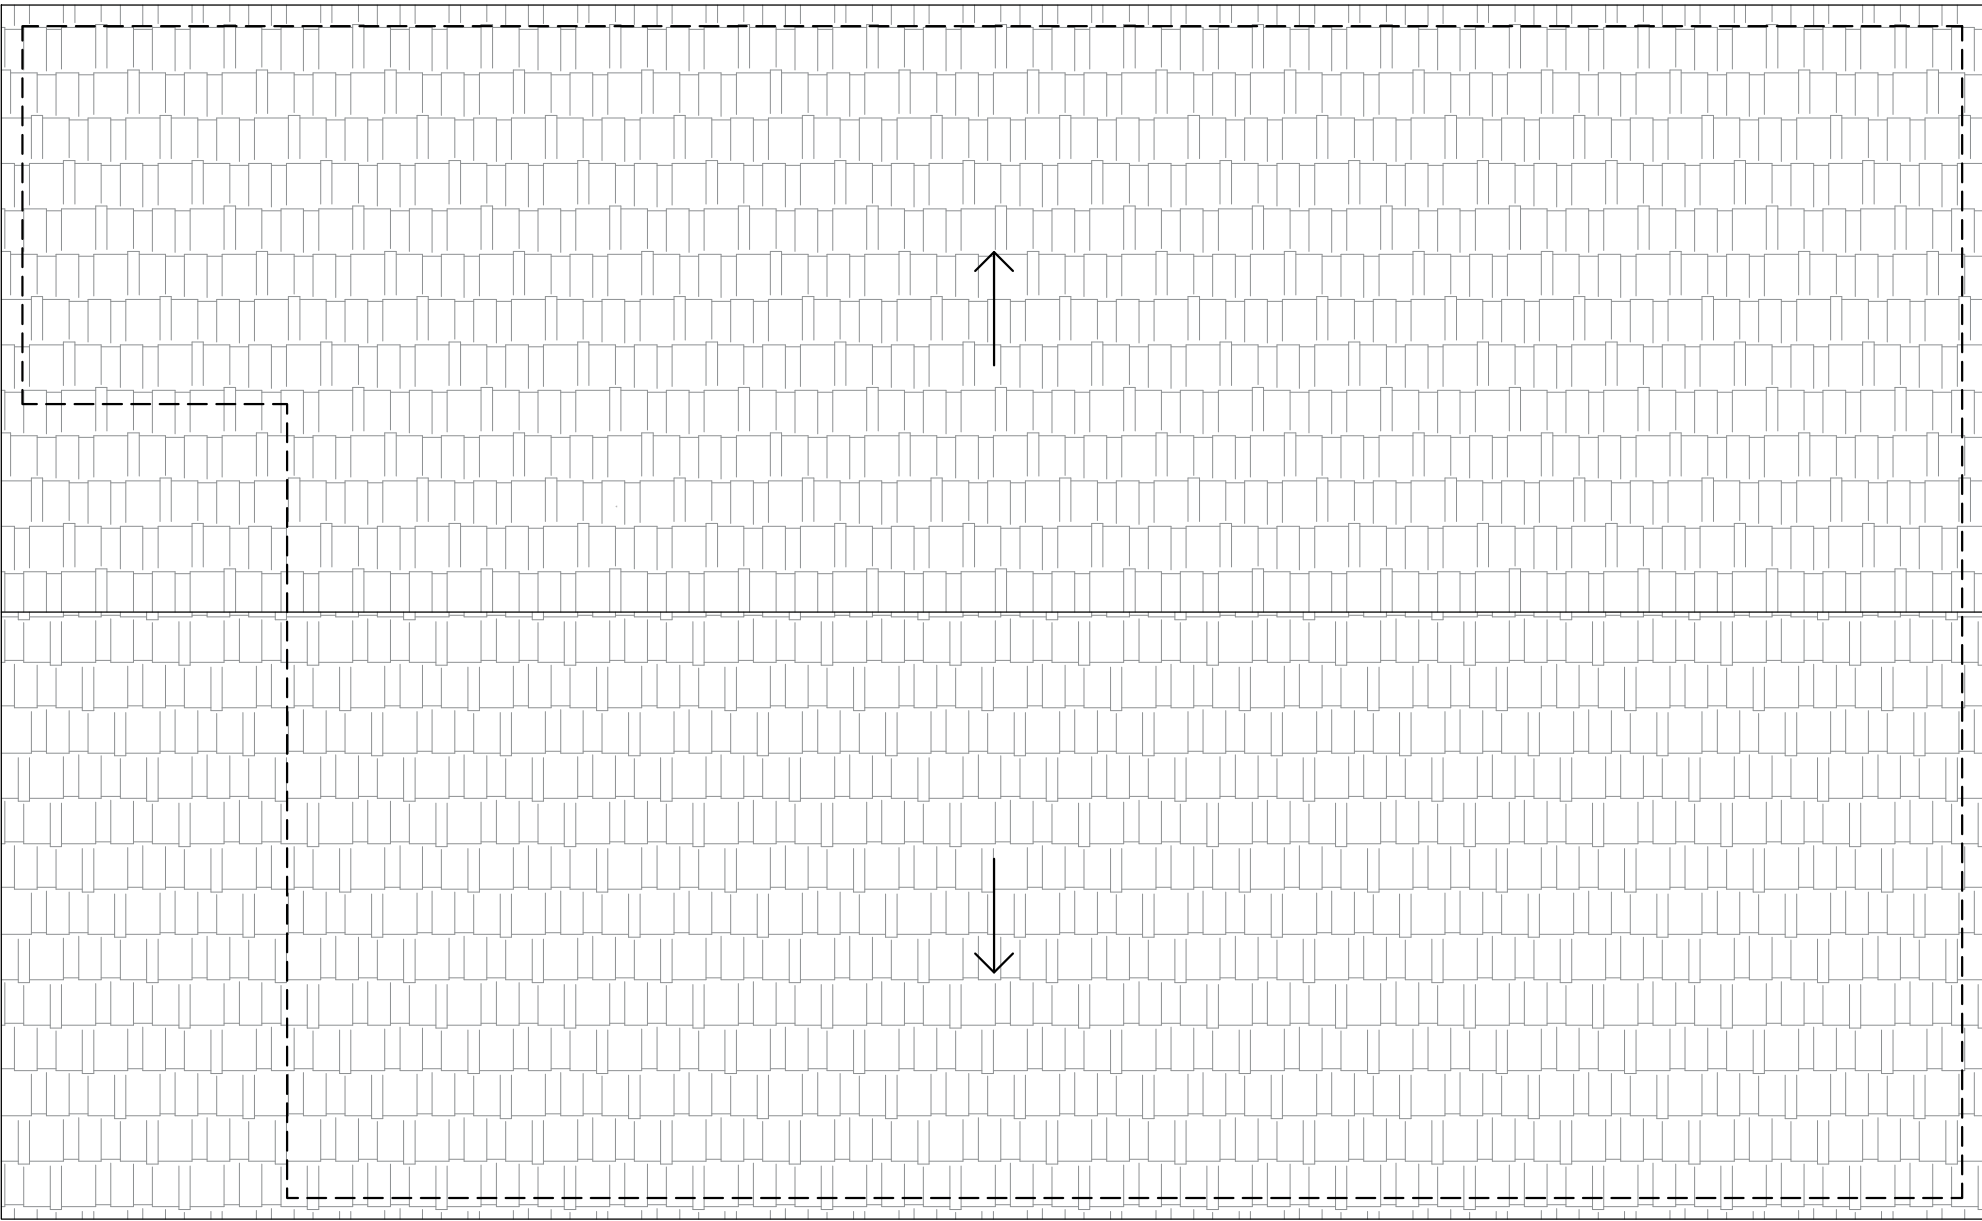

PIANO COPERTURA TUTTE LE TIPOLOGIE
padiglione - 1:200

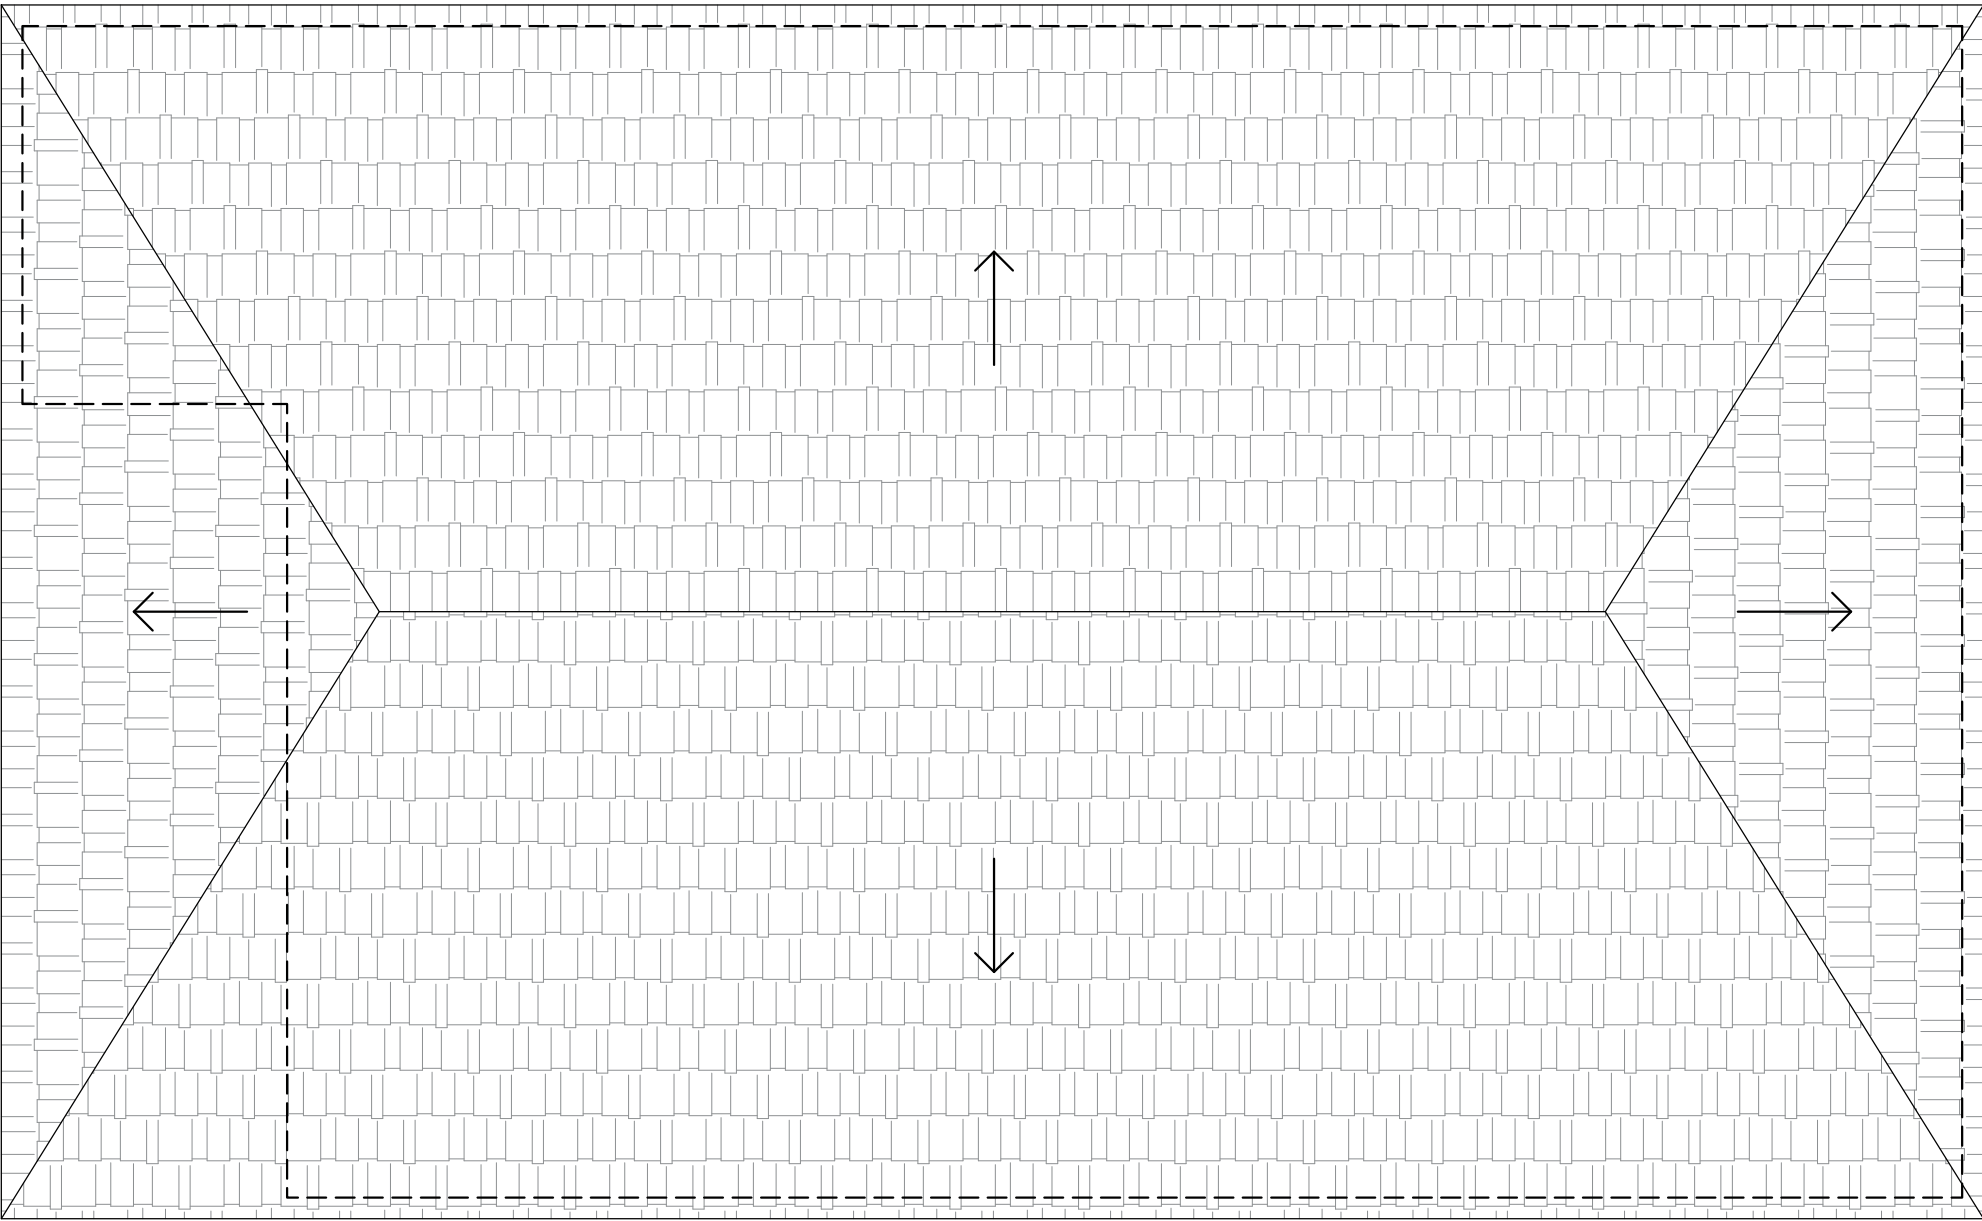

LA SAGOMA E LA DISTRIBUZIONE INTERNA SONO PURAMENTE INDICATIVI

Comune di Capoterra
Città Metropolitana di Cagliari

ZONA D2b.5 - località La Maddalena

RICHIESTA DI AUTORIZZAZIONE
A LOTTIZZARE
ai sensi dell'art. 41,R.E., P.U.C.

Elaborati
Tipologie Edilizie

Tavola
6

Committente
Sa Idanu Real Estate srls

Scala
varie

Proprietari
Aresu Giovanni
Aresu Lucia
Aresu Maddalena
Aresu Giuseppe
Aresu Maria Francesca
Aresu Maria Bonaria

Settembre
2025

Il Tecnico
Ing. Bruno Mura

timbro e firma